

**FÖRKLARINGAR**

KOORDINATSYSTEM PLAN SWEREF99 18 00, HÖJD RH2000.  
MÄTT ANGES I MILIMETER.  
PLUSHÖJD I METER.

ENTRÉ  
MARKPORTAR / LASTHUS  
AK ARMBÅGSKONTAKT


**FÖRESKRIFTER**

**HÄNVISNINGAR**

SEKTION SE RITNING A-40-2-1001 - A-40-2-2002  
FASAD SE RITNING A-40-3-1001 - A-40-3-2004

BET	ÄNDRINGEN AVSER	DATUM	SIGN
<b>BYGGLOVSHANDLING</b>			
<b>KAZANTZIDOU / MITRA ARKITEKTER</b>			
412253 Slagsta BOTVIDSGYMNASIET 8			
A	KAZANTZIDOU / MITRA ARKITEKTER	tel. 070 - 781 66 18	
K	BRA Teknik	tel. 070 - 222 47 48	
VS	Oreo AB	tel. 070 - 685 43 45	
EL	Nova Elkonsult AB	tel. 072 - 450 10 50	
VE	Windefalk ventilation AB	tel. 072 - 561 44 00	
S	Bravida Sverige AB	tel. 076 - 141 24 47	
UPPDRAGSR	RITNINGSTR. AV	HANDLAGGARE	
	DÄ/LN	LN	
DATUM	ANSVARIG		
2023-03-10	LN		
Logistikcenter Hus 1, plan 09			
SKALA 1:200		METER	
0 1 2 5 10 15 20			
SKALA	NUMMER	BET	
A1 1:200	A-40-0-	1090	
A3 1:400			

**BYGGLOVSHANDLING**

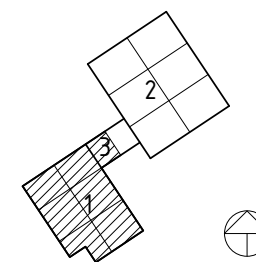

**KAZANTZIDOU / MITRA  
ARKITEKTER**

412253 Slagsta  
BOTVIDSGYMNASIET 8

A	KAZANTZIDOU / MITRA ARKITEKTER	tel. 070 - 781 66 18
K	BRA Teknik	tel. 070 - 222 47 48
VS	Oreo AB	tel. 070 - 685 43 45
EL	Nova Elkonsult AB	tel. 072 - 450 10 50
VE	Windefalk ventilation AB	tel. 072 - 561 44 00
S	Bravida Sverige AB	tel. 076 - 141 24 47

UPPDRAGSR	RITNINGSTR. AV	HANDLAGGARE
	DÄ/LN	LN
DATUM	ANSVARIG	
2023-03-10	LN	

Logistikcenter  
Hus 1, plan 09

SKALA 1:200




SKALA	NUMMER	BET
A1 1:200	A-40-0-	1090
A3 1:400		

**FÖRKLARINGAR**  
 KOORDINATSYSTEM PLAN SWEREF99 18 00, HÖJD RH2000.  
 MÅTT ANGES I MILLIMETER.  
 PLUSHÖJD I METER.

ENTRÉ  
 MARKPORTAR / LASTHUS  
 AK ARMBÅGSKONTAKT

**FÖRESKRIFTER**


**HÄNVISNINGAR**  
 SEKTION SE RITNING A-40-2-1001 - A-40-2-2002  
 FASAD SE RITNING A-40-3-1001 - A-40-3-2004

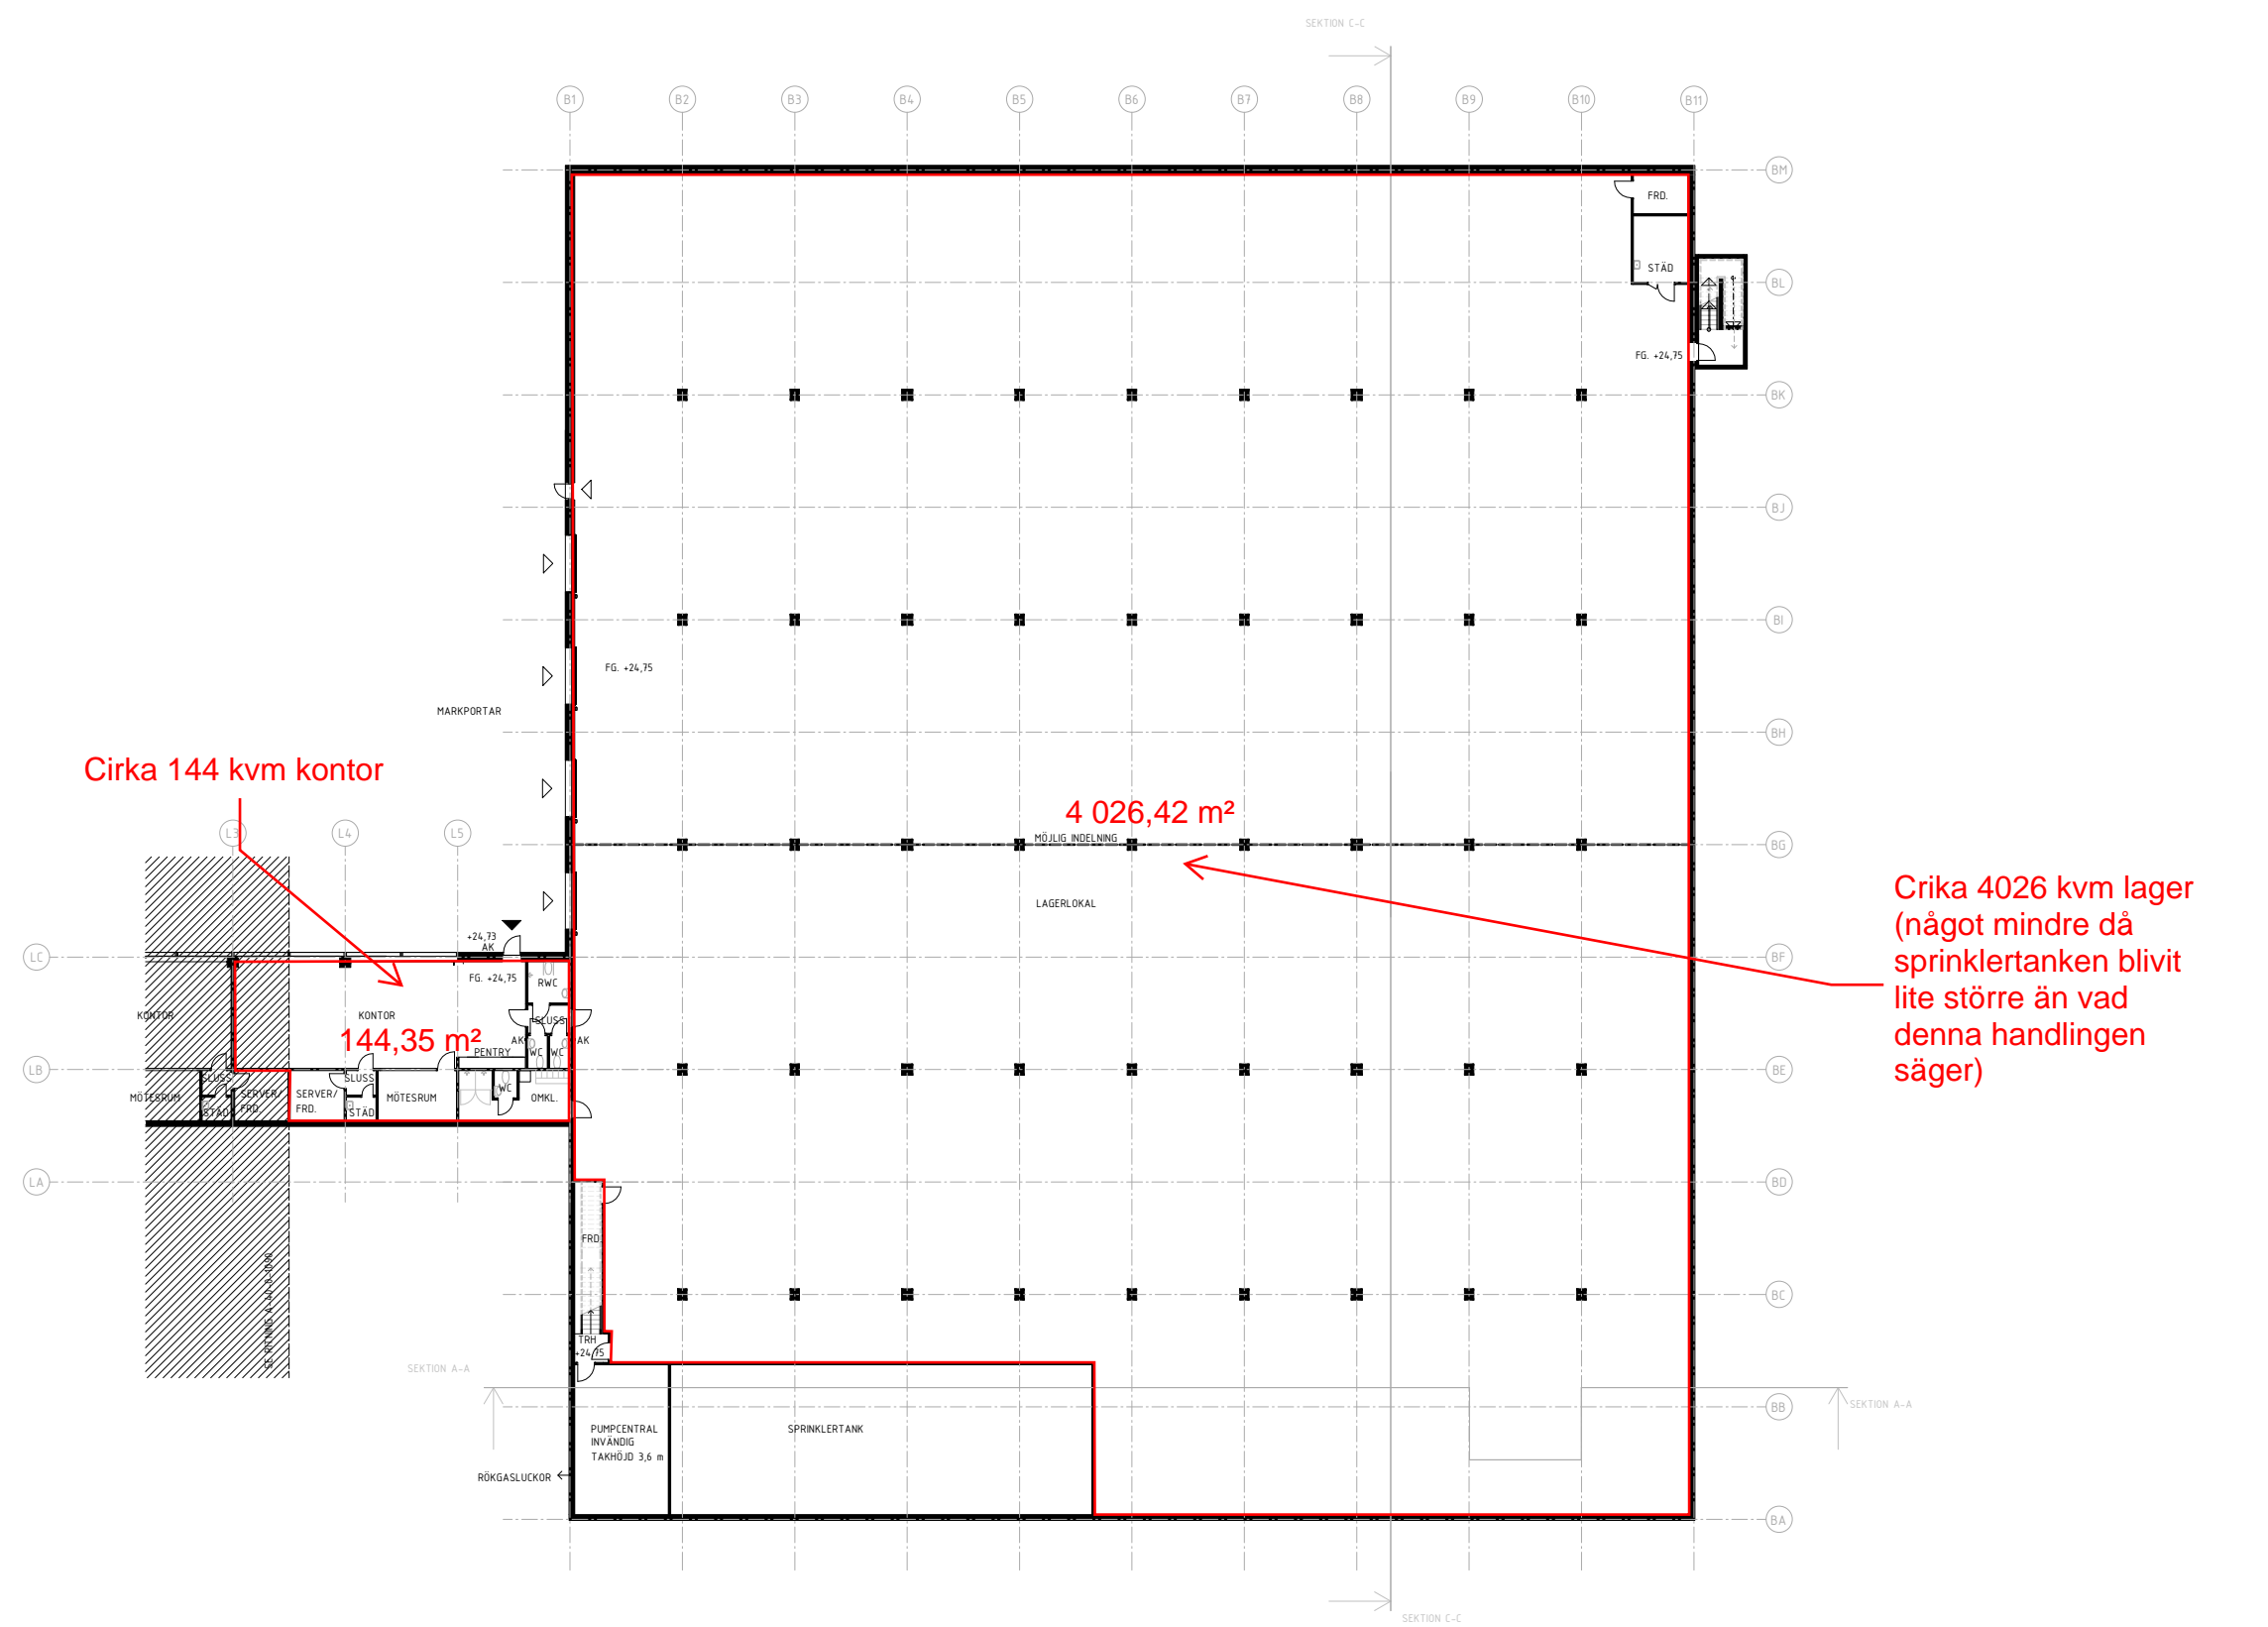

Cirka 4026 kvm lager  
 (något mindre då  
 sprinklertanken blivit  
 lite större än vad  
 denna handlingen  
 säger)

BET ÄNDRINGEN AVSER DATUM SIGN

**BYGGLOVSHANDLING**

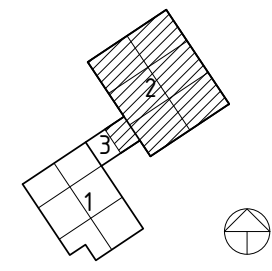

**KAZANTZIDOU / MITRA  
 ARKITEKTER**


412253 Slagsta  
 BOTVIDSGYMNASIET 8

A	KAZANTZIDOU / MITRA ARKITEKTER	tel. 070 - 781 66 18
K	BRA Teknik	tel. 070 - 222 47 48
VS	Oreo AB	tel. 070 - 685 43 45
EL	Nova Elkonsult AB	tel. 072 - 450 10 50
VE	Windefalk ventilation AB	tel. 072 - 561 44 00
S	Bravida Sverige AB	tel. 076 - 141 24 47

UPPDRAG NR	RITÄG/KONSTR. AV	HANDLÄGGARE
	DÄ/LN	LN
DATUM	ANSVARIG	
2023-03-10	LN	

Logistikcenter  
 Hus 2, plan 09

SKALA 1:200

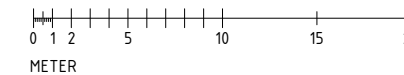

SKALA	NUMMER	BET
A1 1:200 A3 1:400	A-40-0- 2090	