




Fasad mot norr
1:500

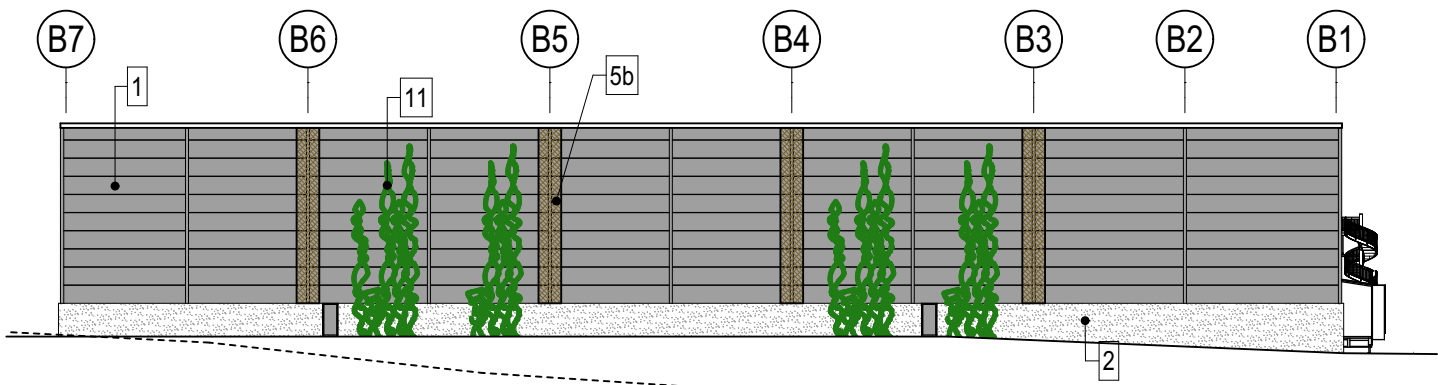

Fasad mot öster
1:500

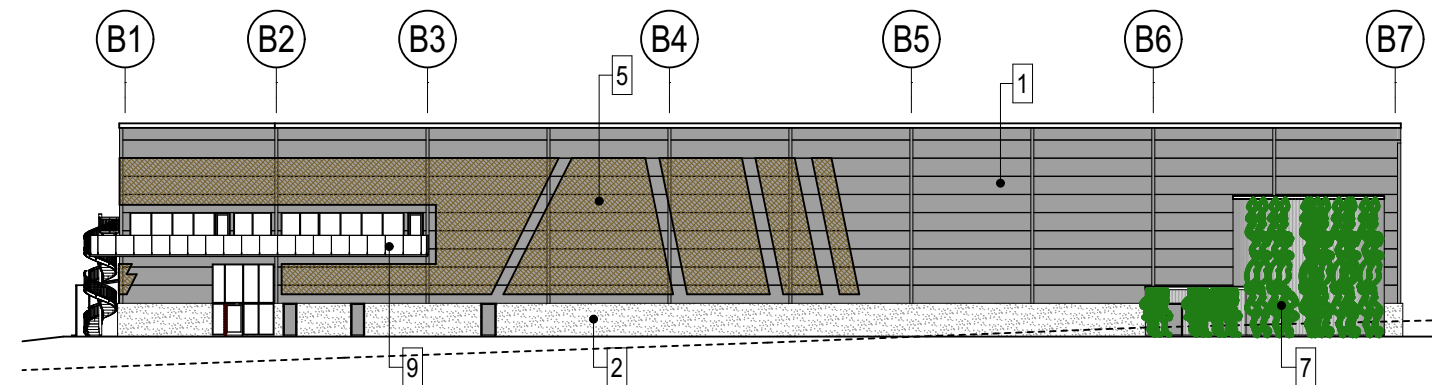

Fasad mot väster
1:500

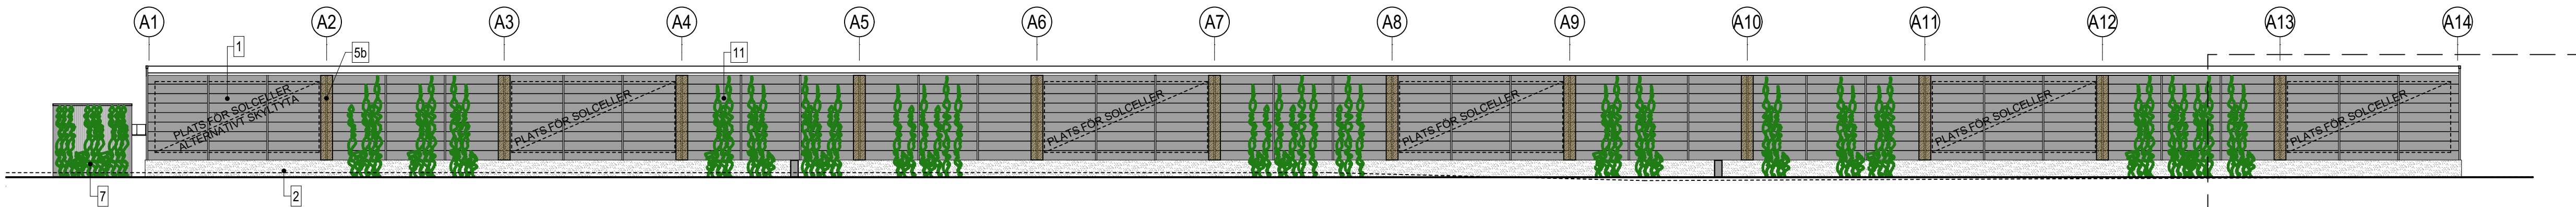

Fasad mot söder
1:500

FASADBESKRIVNING

För att uppfylla detaljplanskravet på variation i fasaduttryck används som fasad i huvudsak tre material i varierande färg, form och struktur.

Med en obehandlad betongsockel skapas en ljus men solid bas för byggnaden att vila på och bidrar till att bryta upp fasaden vertikalt.

Ovanpå sockel monteras plåtelement i en mörk, glansig silver metallic som bildar en tidlös och harmonisk enhetlighet som binder ihop alla fyra fasader. För att skapa variation i fasaduttrycket är sen varje fasad bearbetad med sträckmetall monterad på distans i olika omfattning beroende på fasad. Genom att placera sträckmetallen på distans skapas skugg effekter som ger variation genom årstider och tid på dygnet. Sträckmetallen ger också en hållbarhet över tid då de kan bytas och därmed ge möjlighet till fasadförändring i takt med husets verksamhet ev förändras.

- FASAD ÅT SÖDER

Med jämna mellanrum placeras sektioner med sträckmetall i corten för att skapa variation den långa fasaden. För att ytterligare förstärka kommer metallen belysas bakifrån som då ger en effekt även på den mörka tiden av dygnet och årstiden. Mellan sträckmetallsektionerna finns plats för solceller men även en tydlig och naturlig skyttplats. Med klättrväxter på vadersystem skapas sektioner av grönska som ger ett mjukare intryck.

- FASAD ÅT VÄSTER

I ena änden av fasaden domineras intrycket av sprinklertanken som kläs med klättrande gröna växter på vadersystem som ska bidra till grönska och mjukhet. Sträckmetall i corten ramar in kontorsdelen och leder personal och besökare till entréen, och med sin rostbruna färg tydligt bryter de grå nyanserna som byggnaden annars har. En eller flera sträckmetall-sektioner kan även med fördel bytas ut mot företagslogga eller annan grafisk företags-profil. Till vänster om entréen, under balkongen, finns också plats för skylt som i form och material är tänkt att harmonisera med sträckmetallen.


- FASAD ÅT ÖSTER

Formspråket på den södra fasaden fortsätter runt även på den östra och skapar därmed ett konsekvent fasaduttryck i sydost.

- FASAD ÅT NORR

Som på västerfasaden ramar sträckmetall i corten in kontorsdelen och med sin rostbruna färg tydligt bryter de grå nyanserna som byggnaden annars har och ger nordvästra hörnet en tydlig profil. Sektioner med sträckmetall i olika grå nyanser delar upp den långa fasaden och profilerar tydligt de olika in- & utlastningszonerna.

SKALA 1:500

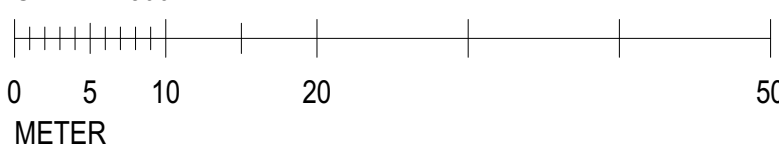

FÖRKLARINGAR

Alla mått anges i mm.
Plushöjder anges i m.

- Befintlig marknivå
- Ny marknivå
- [] Urklipp defasad, se ritning A1-320

FÖRESKRIFTER

- Plåtsandwichelement, kulör mörk silver metallic
- Betongsockel/stödmur, obehandlad
- Lasthus, fasad av stående TRP-plåt, kulör lika ingivande sträckmetall.
- Sträckmetall, kulör mörkgrå
- Sträckmetall i corten
- Sträckmetall i corten, bakgrundsbelyst
- Sträckmetall, kulör ljusgrå
- Sträckmetall, kulör mellangrå
- Sprinklertank/pumphus, stående TRP-plåt, kulör RAL 7024 (mörkgrå) med klättrväxter på vadersystem
- Utvändiga stältrappor, varmförzinkade
- Balkongräcke av glas
- Pilastrar, kulör lika plåtsandwichelement.
- Klättrväxter på vadersystem

Övrigt

Dörrar, portar, fönster i kulör RAL 7024 (mörkgrå).


Krönplåtar, stuprör, hängrännor, anslutningsplåtar mm i kulör RAL 7024 (mörkgrå)

Takpapp, kulör grå

BET	ANT	ÄNDRING AVSER	DATUM	Sign.
-----	-----	---------------	-------	-------

BYGGLOVSHANDLING

ALMROTHS - Klinga Logistikområde
Norrköping

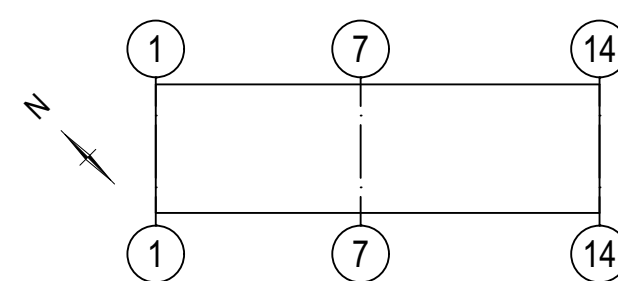

KROOK & TJÄDER

A	Arkitekterna Krook & Tjäder AB		
K			
M			
E			
V			
VS			
B			
AK			
UPPDRAG NR	RTAD AV	HANDLÄGGARE	
4019083	JC	Jonas Carlström	
DATUM	ANSVARIG		
2021-06-28	Camilo Martinez		
NYBYGGNATION LAGER OCH KONTOR			
Översiktsfasader i färg			
SKALA A1	1:500	NUMMER	BET
SKALA A3	1:1000	A1-310	