




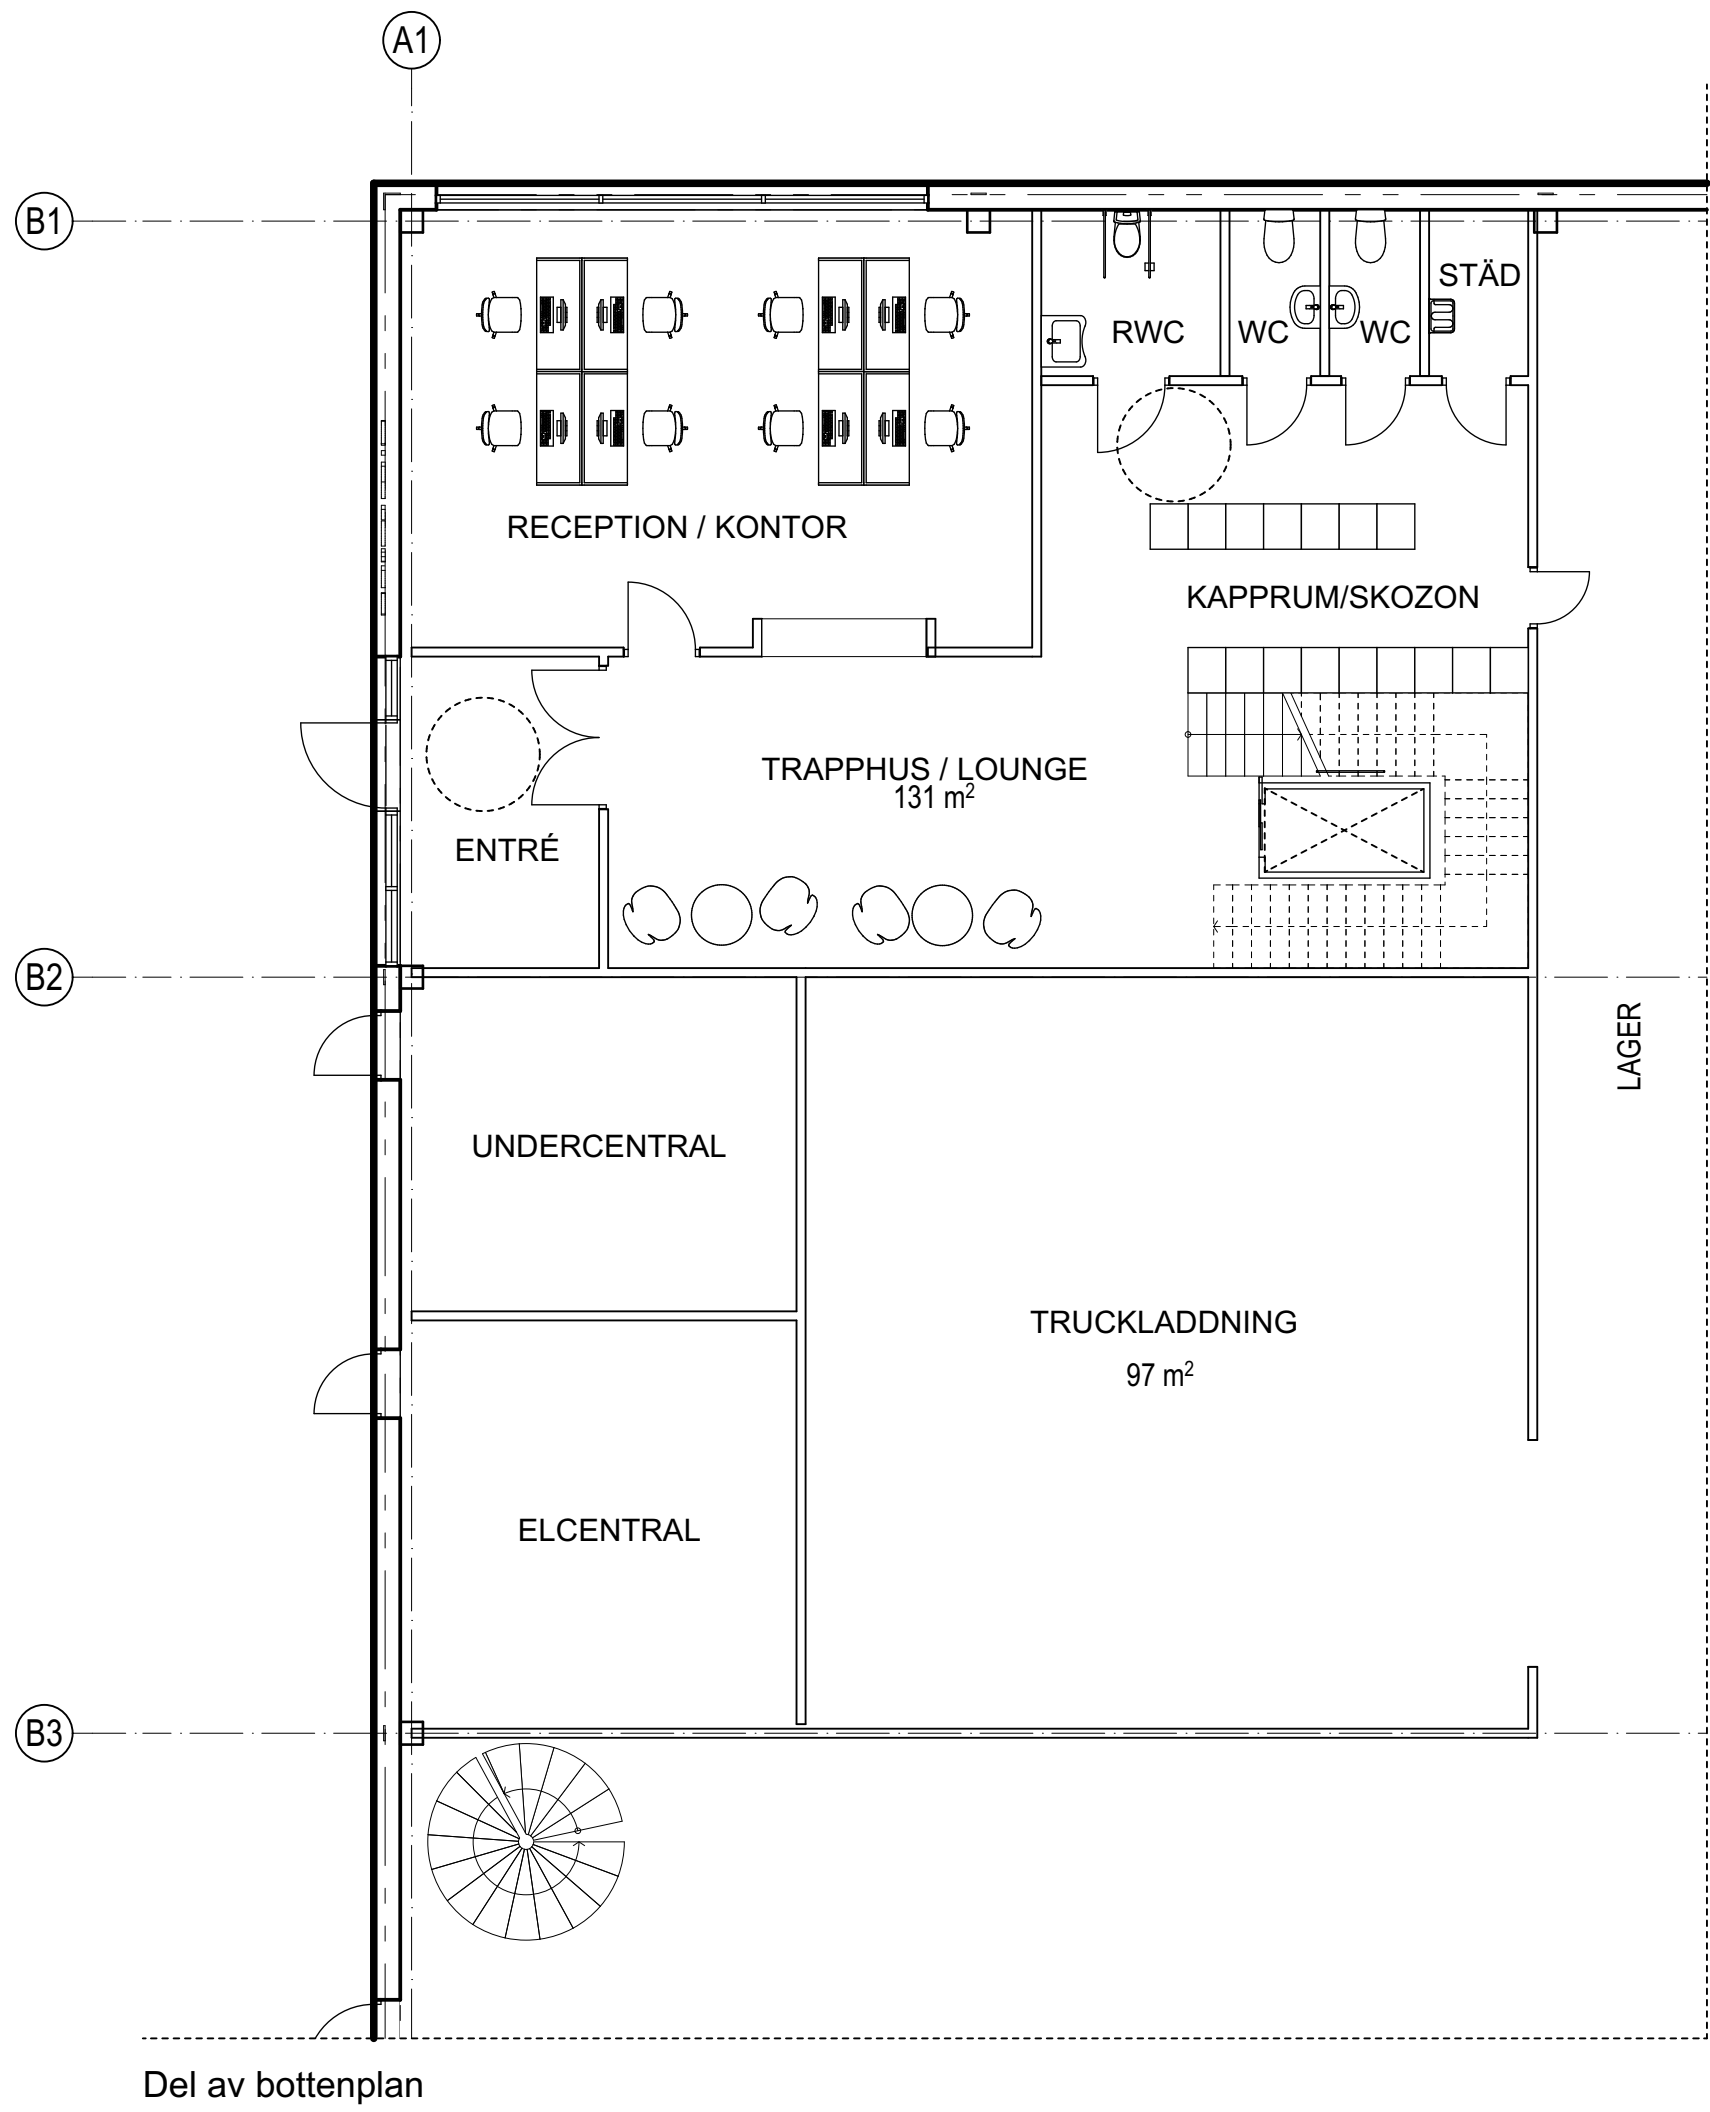


Del av bottenplan

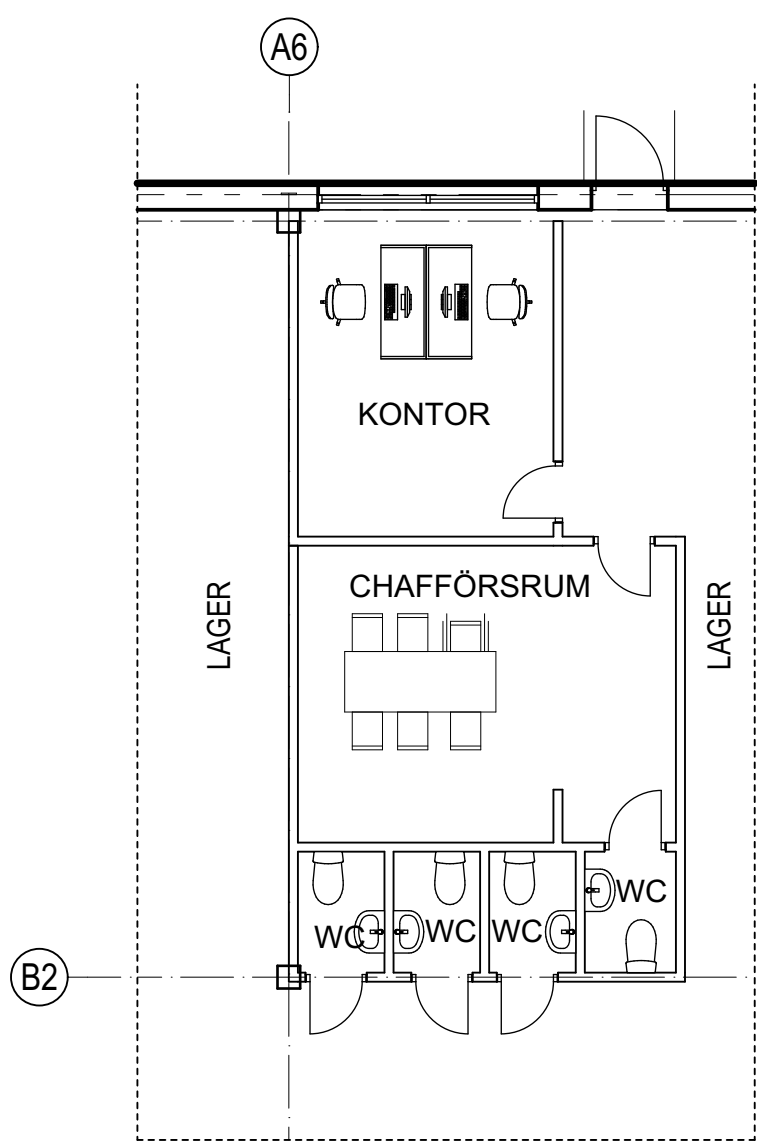


Del av bottenplan

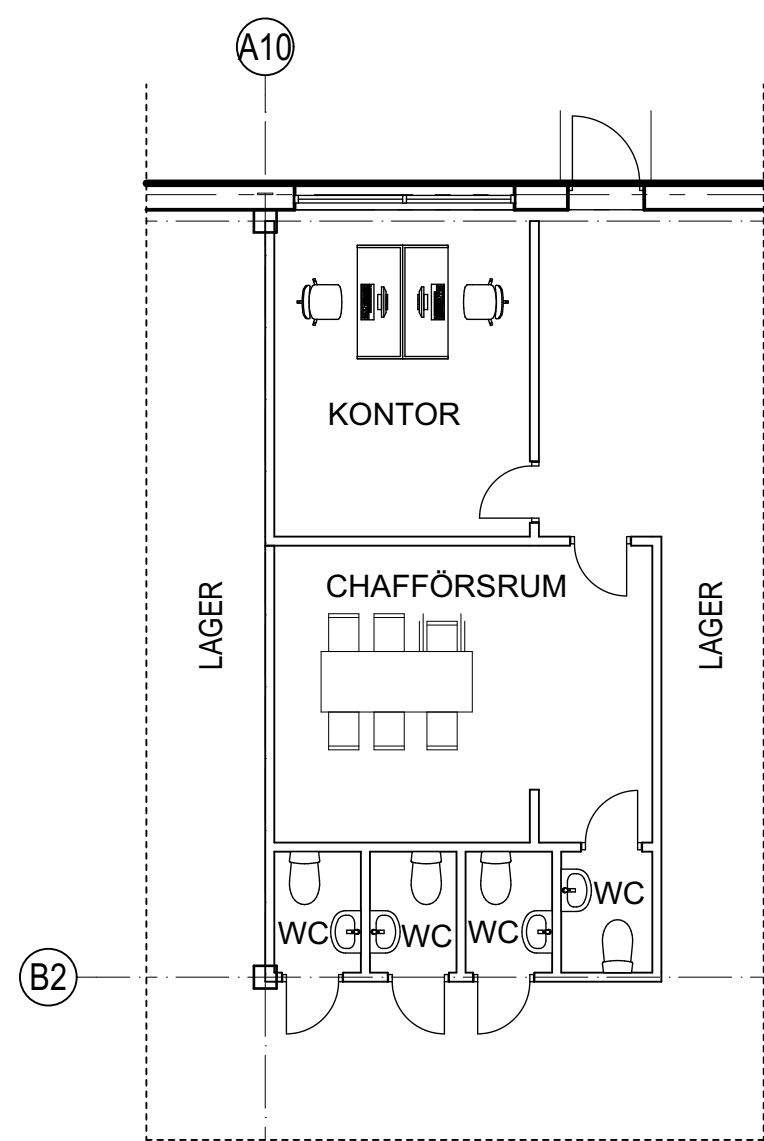

Del av bottenplan

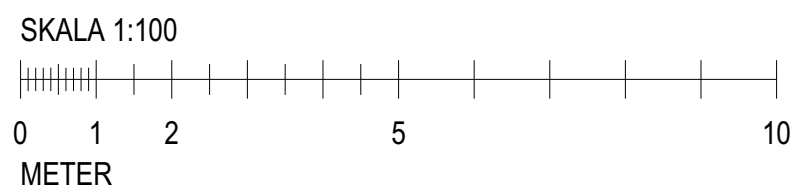

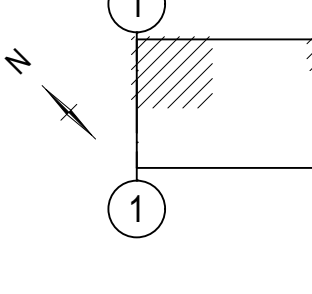BET	ANT	ÄNDRING AVSER	DATUM	Sign.
BYGGLOVSHANDLING				
ALMROTHS - Klinga Logistikområde Norrköping				
				
KROOK & TJÄDER				
A	Arkitekterna Krook & Tjäder AB			
K				
M				
E				
V				
VS				
B				
AK				
UPPDRAG NR	RITAD AV		HANDLÄGGARE	
4019083	JC		Jonas Carlström	
DATUM	ANSVARIG			
2021-06-28	Camilo Martinez			
NYBYGGNATION LAGER OCH KONTOR				
Del av bottenplan				
SKALA A1	1:100	NUMMER		BET
SKALA A3	1:200	A1-110		