




Del av fasad mot norr
1:200

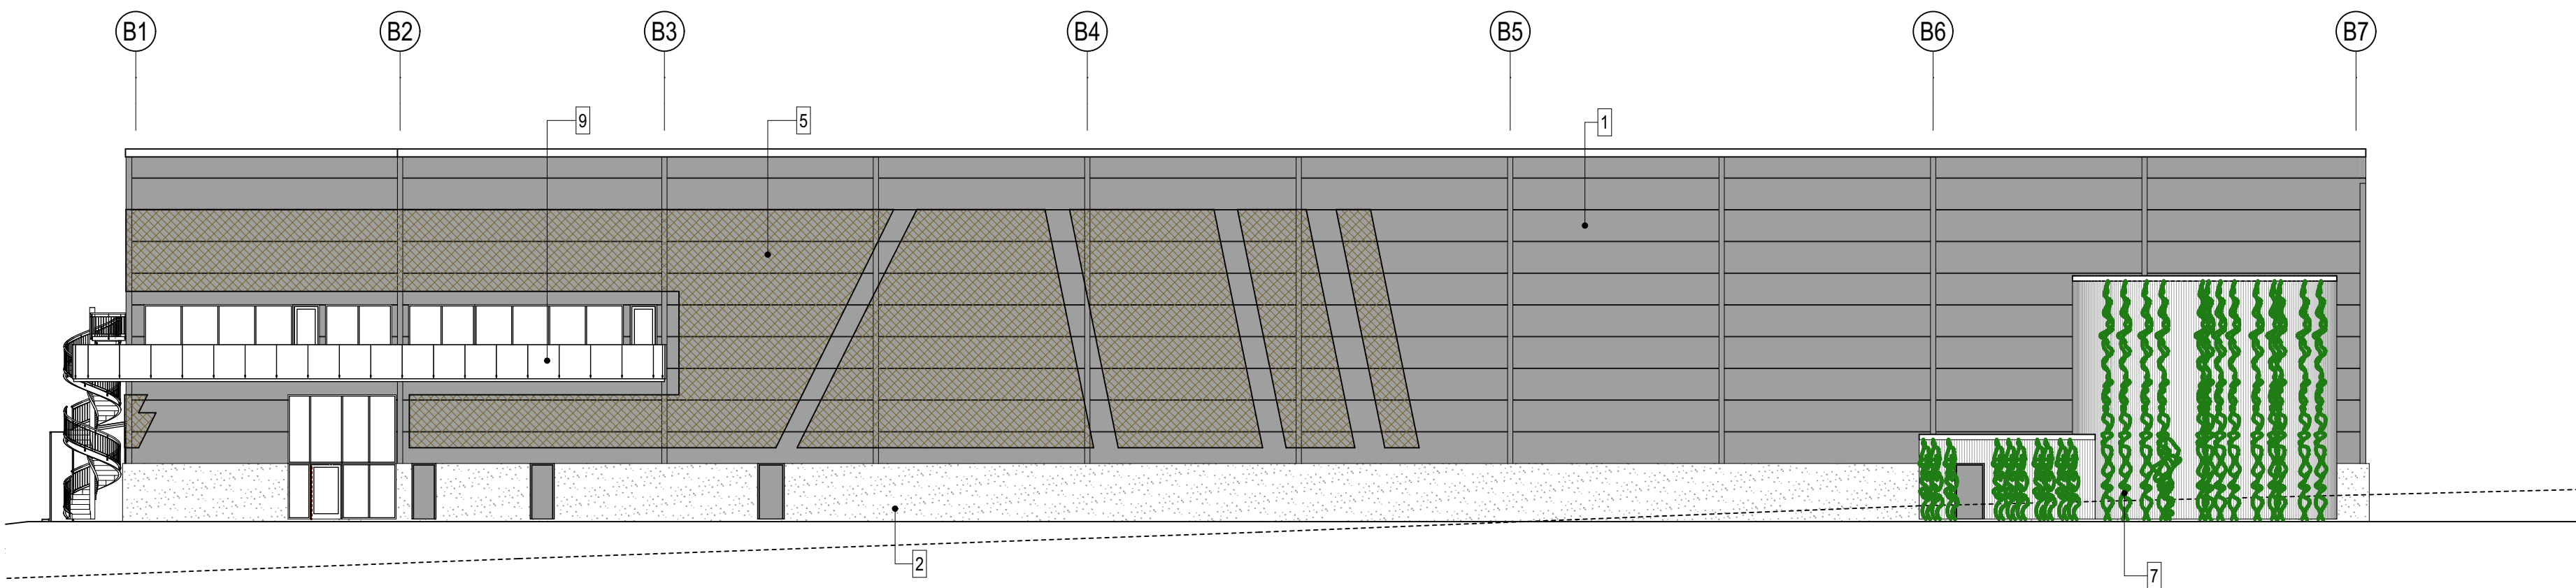


Fasad mot väster
1:200

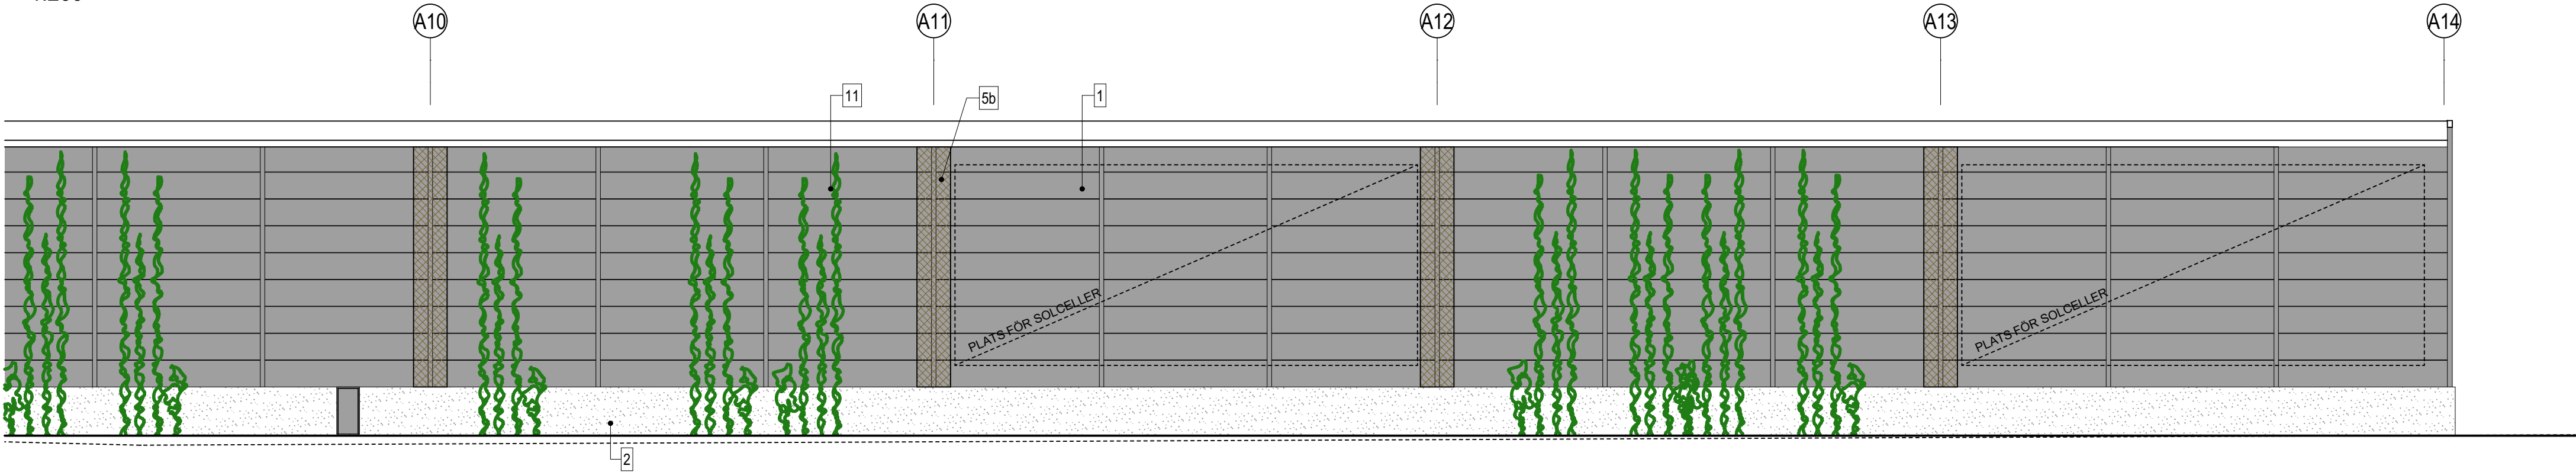

Del av fasad mot söder
1:200

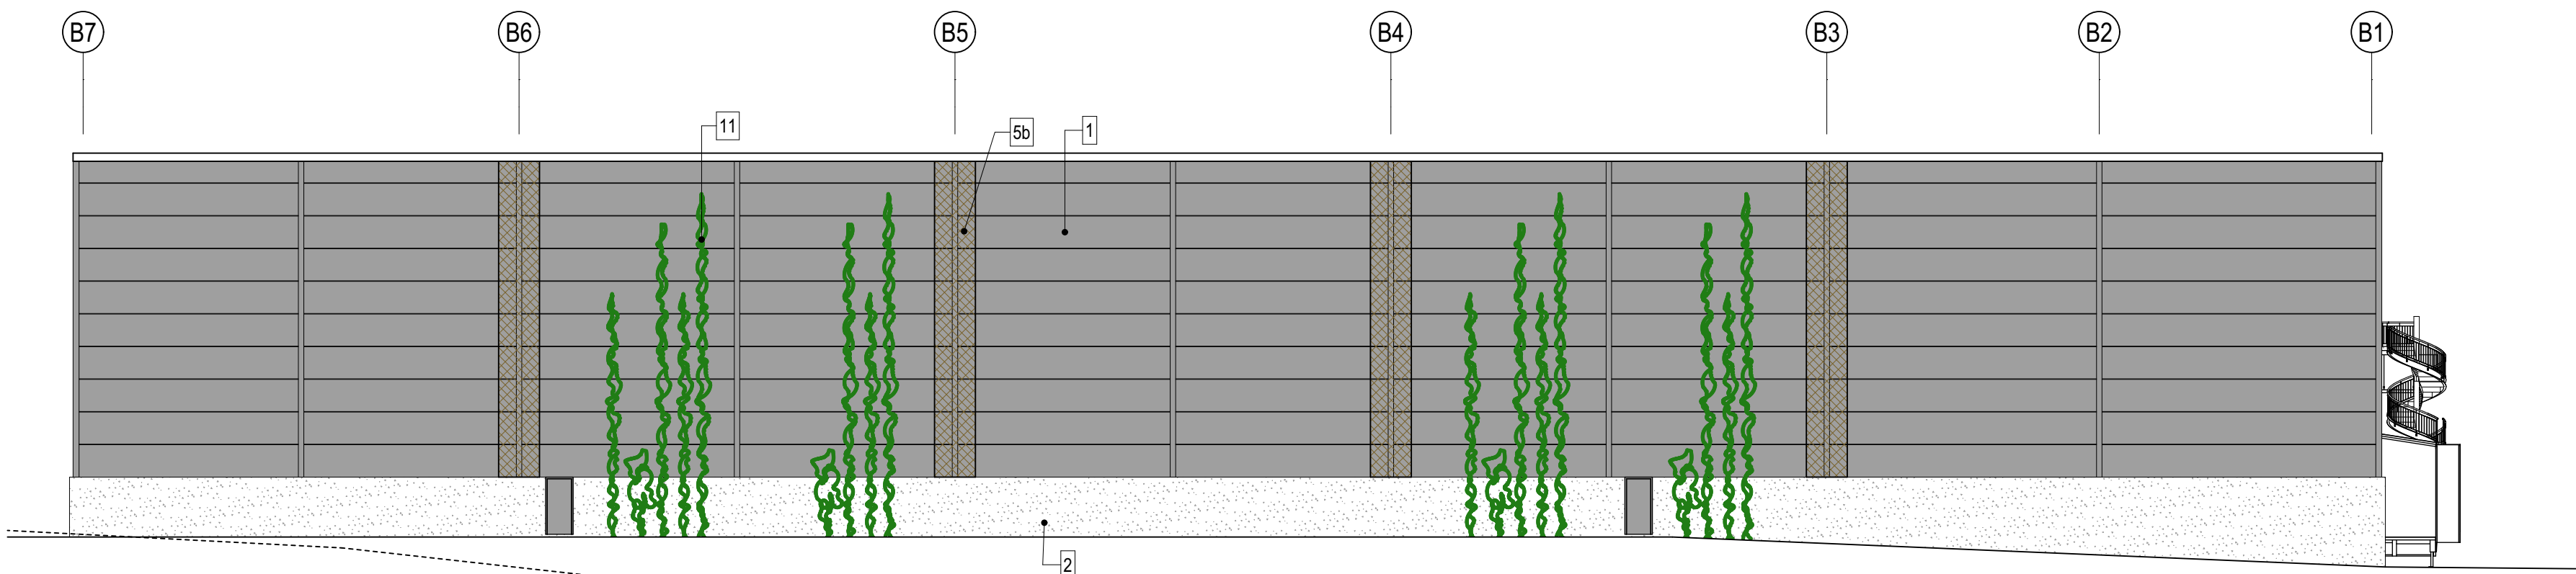

Fasad mot öster
1:200

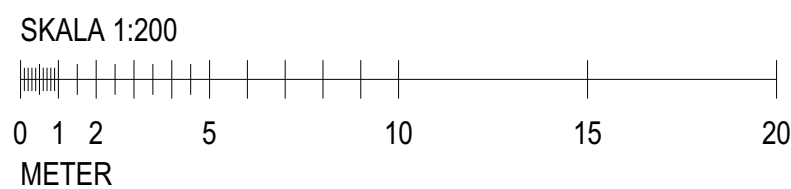

FÖRKLARINGAR

Alla mått anges i mm.
Plushöjder anges i m.

- Befintlig marknivå
- Ny marknivå
- [] Urklipp defasad, se ritning A1-320

FÖRESKRIFTER

- Plåtsandwichelement, kulör mörk silver metallic
- Betongsockel/stödmur, obehandlad
- Lasthus, fasad av stående TRP-plåt, kulör lika ingivande sträckmetall.
- Sträckmetall, kulör mörkgrå
- Sträckmetall i corten
- Sträckmetall i corten, bakgrundsbelyst
- Sträckmetall, kulör ljusgrå
- Sträckmetall, kulör mellangrå
- Sprinklertank/pumphus, stående TRP-plåt, kulör RAL 7024 (mörkgrå) med klättrväxter på vadersystem
- Utvändiga ståltrappor, varmförzinkade
- Balkongräcke av glas
- Pilastrar, kulör lika plåtsandwichelement.
- Klättrväxter på vadersystem

Övrigt

Dörrar, portar, fönster i kulör RAL 7024 (mörkgrå).


Krönplåtar, stuprör, hängrännor, anslutningsplåtar mm i kulör RAL 7024 (mörkgrå)

Takpapp, kulör grå

BET	ANT	ÄNDRING AVSER	DATUM	Sign.
-----	-----	---------------	-------	-------

BYGGLOVSHANDLING

ALMROTHS - Klinga Logistikområde
Norrköping

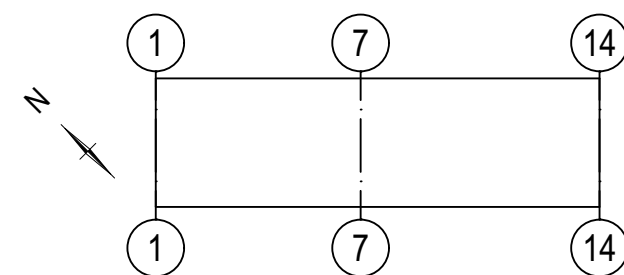

KROOK & TJÄDER

A	Arkitekterna Krook & Tjäder AB		
K			
M			
E			
V			
VS			
B			
AK			
UPPDRAG NR	RTAD AV	HANDLÄGGARE	
4019083	JC	Jonas Carlström	
DATUM	ANSVARIG		
2021-06-28	Camilo Martinez		
NYBYGGNATION LAGER OCH KONTOR			
Gavelfasader & del av långsidesfasader			
SKALA A1	1:200	NUMMER	A1-320
SKALA A3	1:400		
			BET