
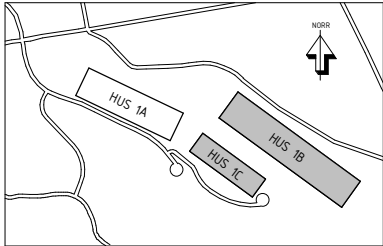
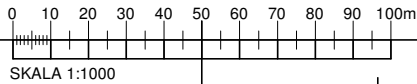


2022-08-25 16:33:09 \\server\Users\EsméraldaB\Documents\1B_A-40-V-001_esmeralda.biornsdotter.rvt

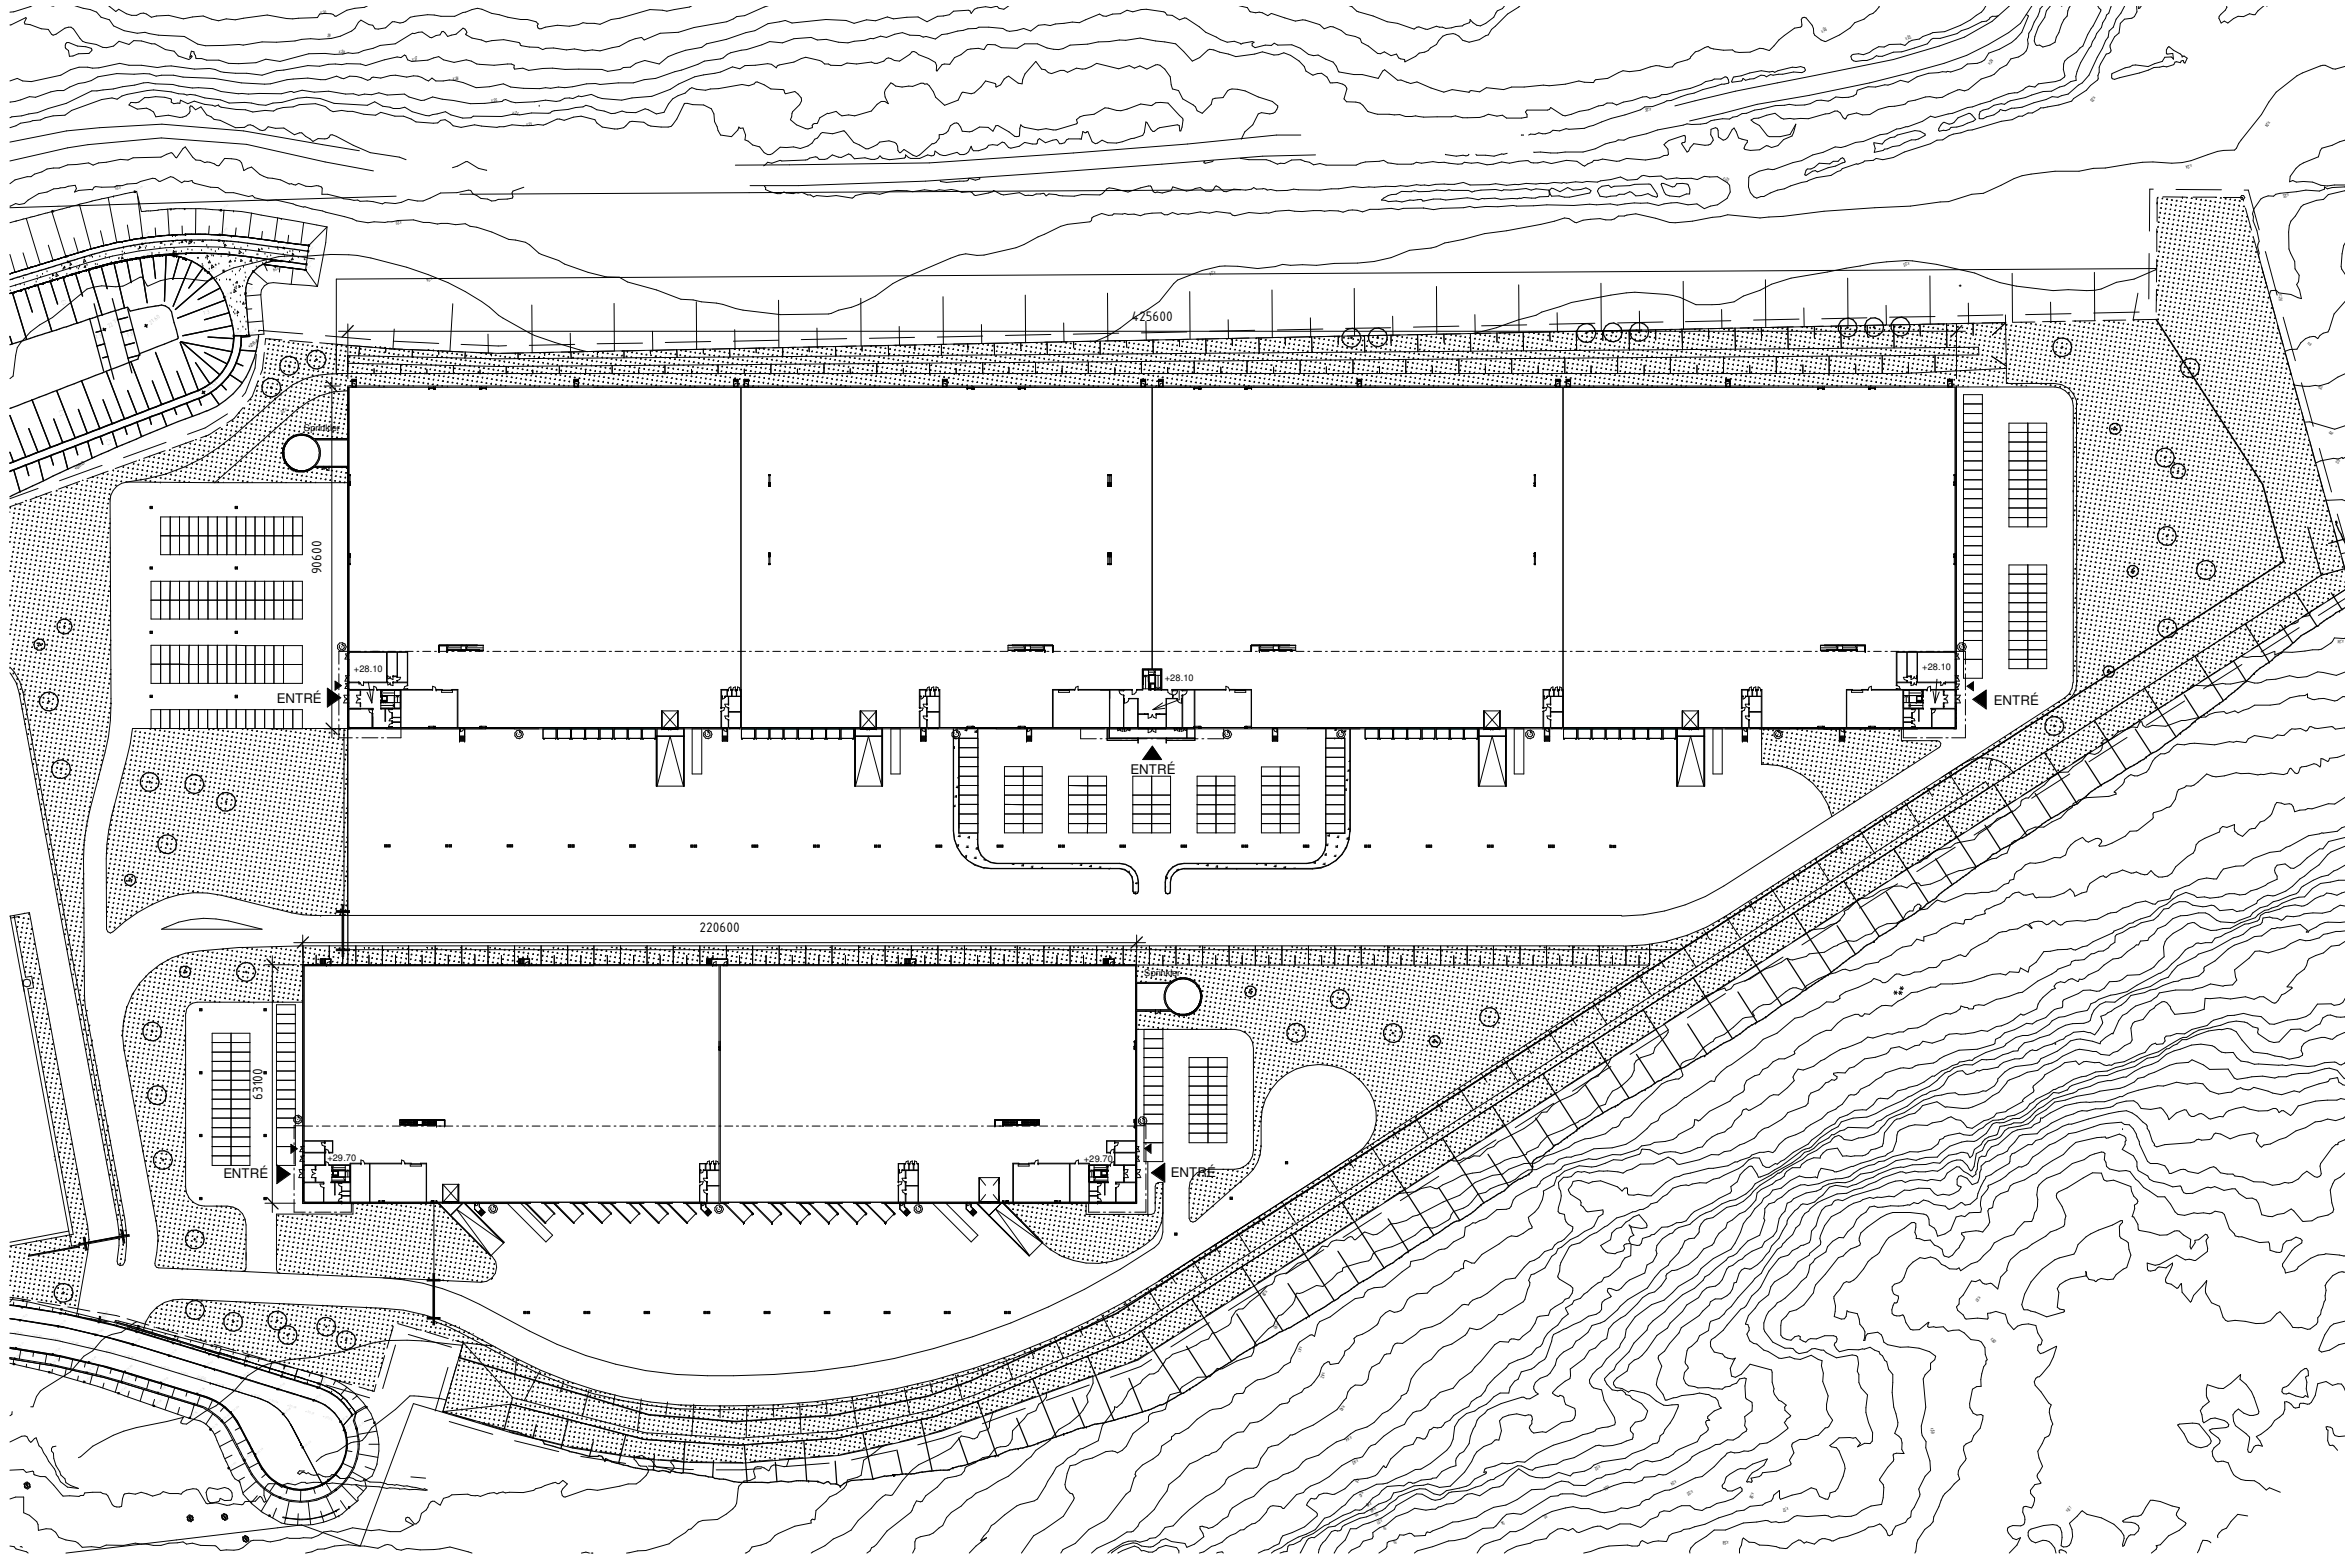

FÖRKLARINGAR

För delplaner se ritn. A-40-2101 t.o.m. A-40-3204 Indelning enl. orienteringsfigur nedan.

För detaljer se ritn. A-40-2-2000

BET	ANT	ANDRINGEN AVSER	SKR	DATUM
-----	-----	-----------------	-----	-------

BYGGLOVSHANDLING

HUS 1B	2	4	6	8
	1	3	5	7

HUS 1C	2	4
	1	3



VÅNING 2	
VÅNING 1	

KLINGA LOGISTIKCENTER
ETAPP 1B OCH 1C

ERDEGARD
ARKITEKTER



A	Arkitekt AB	Tel: 080 000000 FAX: 080 000000
K	Konstruktör AB	Tel: 080 000000 FAX: 080 000000
E	Elprojektör AB	Tel: 080 000000 FAX: 080 000000
V	VVS-projektör AB	Tel: 080 000000 FAX: 080 000000
L	Landskapsarkitekt AB	Tel: 080 000000 FAX: 080 000000

UPPDRAG NR P1047	RITAD AV PL	HANDLAGGARE C ERDEGARD
DATUM 2022-08-24	ANSVARIG CHARLOTTE ERDEGARD	

NYBYGGNAD LOGISTIKCENTER
MARKPLANERINGSPLAN
HUS 1B OCH 1C

SKALA A1 1:1000 A3 1:2000	NUMMER A-01-1-0002	BET
---------------------------------	-----------------------	-----