Bilaga 1

FÖRKLARINGAR

MÅTT ANGES I MILLIMETER
PLUSHÖJDER ANGES I METER

SE RITNING: A-40-1-0001

HÄNVISNINGAR

FÖRKLARINGAR, SE RITNING: A-40-1-0001

Datum 2024-12-04

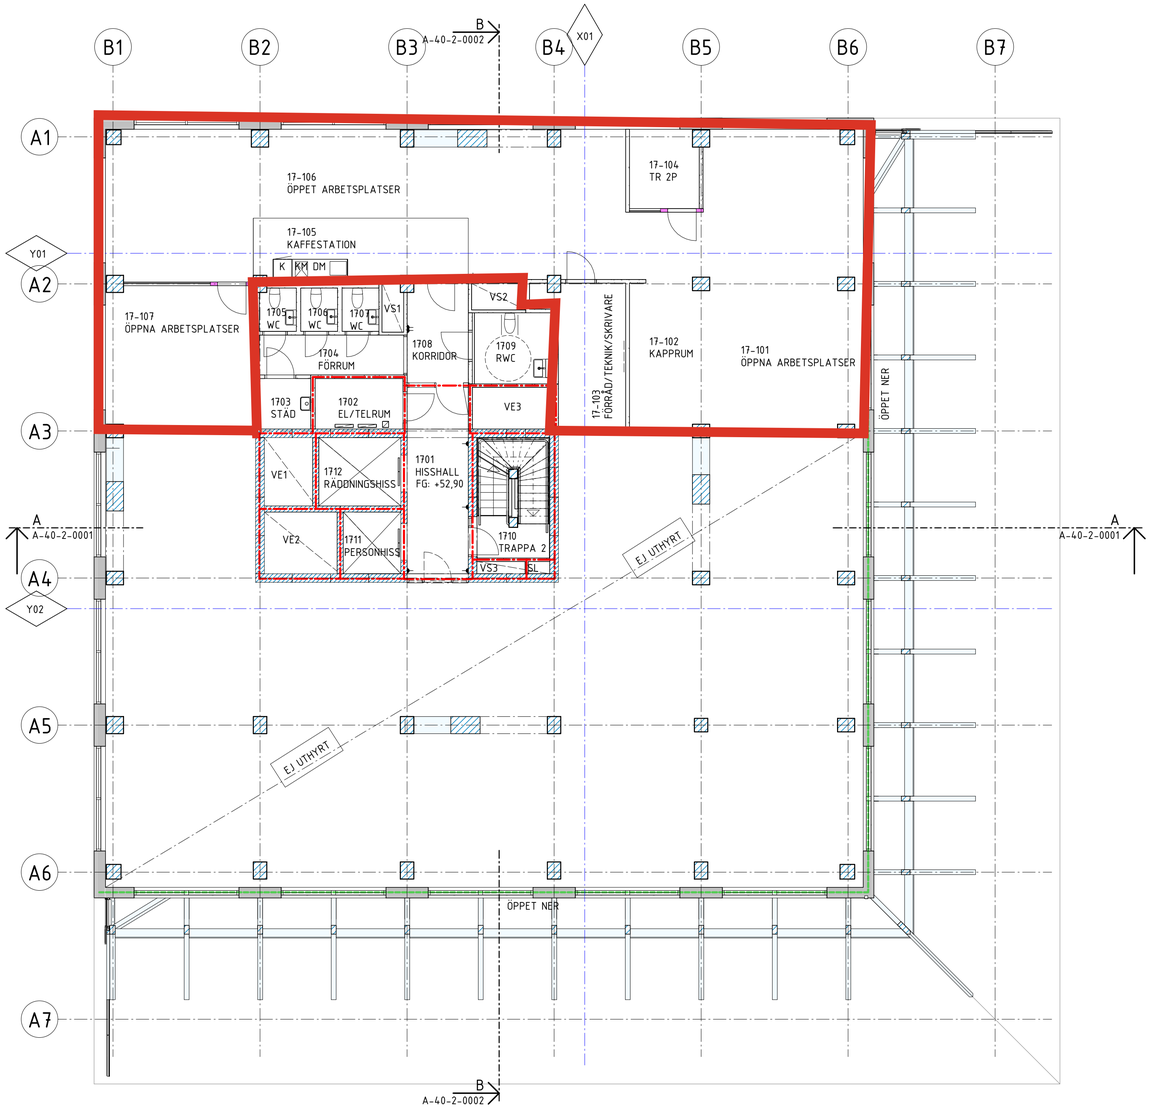

SKALA 1:100

0 1 2 5 10

METER

C	A-PM12	2025-01-22	DBO
B	A-PM11	2024-12-20	MLE
A	A-PM02	2022-11-22	DBO
BET	ÄNDRINGEN AVSER	DATUM	SIGN

BYGGHANDLING

OTTO MAGNUSSON
granitor | TOGETHER TO GET THERE

FYRTORNET

LOGIN 1, MALMÖ

TAKPLAN
PLAN 21
PLAN 20
PLAN 19
PLAN 18
PLAN 17
PLAN 16
PLAN 15
PLAN 14
PLAN 13
PLAN 12
PLAN 11
PLAN 10
PLAN 09
PLAN 08

Wingårdhs

	A	WINGÅRDH ARKITEKTKONTOR AB	T: 070 810 13 70
	K	STRUCTOR BYGG MALMÖ AB	T: 040 20 63 61
	KP	BINDERHOLZ	T: +43 6245 70500
	V	K VENT AB	T: 070 864 33 26
	W	BENGT DAHLGREN AB	T: 040 635 17 00
	E	REJLERS AB	T: 010 183 51 78
	SP	BENGT DAHLGREN AB	T: 040 635 17 22
	BR	WSP	T: 070 207 65 60
	GEO	MALMBERGS	T: 044 780 18 00
	M	ANTONSSONS MARK & ENT/EDGE	T: 070 410 29 10

UPPDRAG NR	RITAD/KONSTR. AV	HANDLÄGGARE
510019	DBO	GUW/DBO
DATUM	ANSVARIG	
2022-06-08	GUW	

NYBYGGNAD AV KONTORSHUS
PLAN 17, KONTORSPLAN
STOPPSTANDARD

SKALA	NUMMER	BET
A1 1:100 A3 1:200	A-40-1-0170	C

2025-01-22 12:12:10 C:\Revitprojekt\A-40-V-01-510019-Fyrtornet-2022-CENTRAL_borriedaniel.rvt