




KÄLLARE
1 : 50

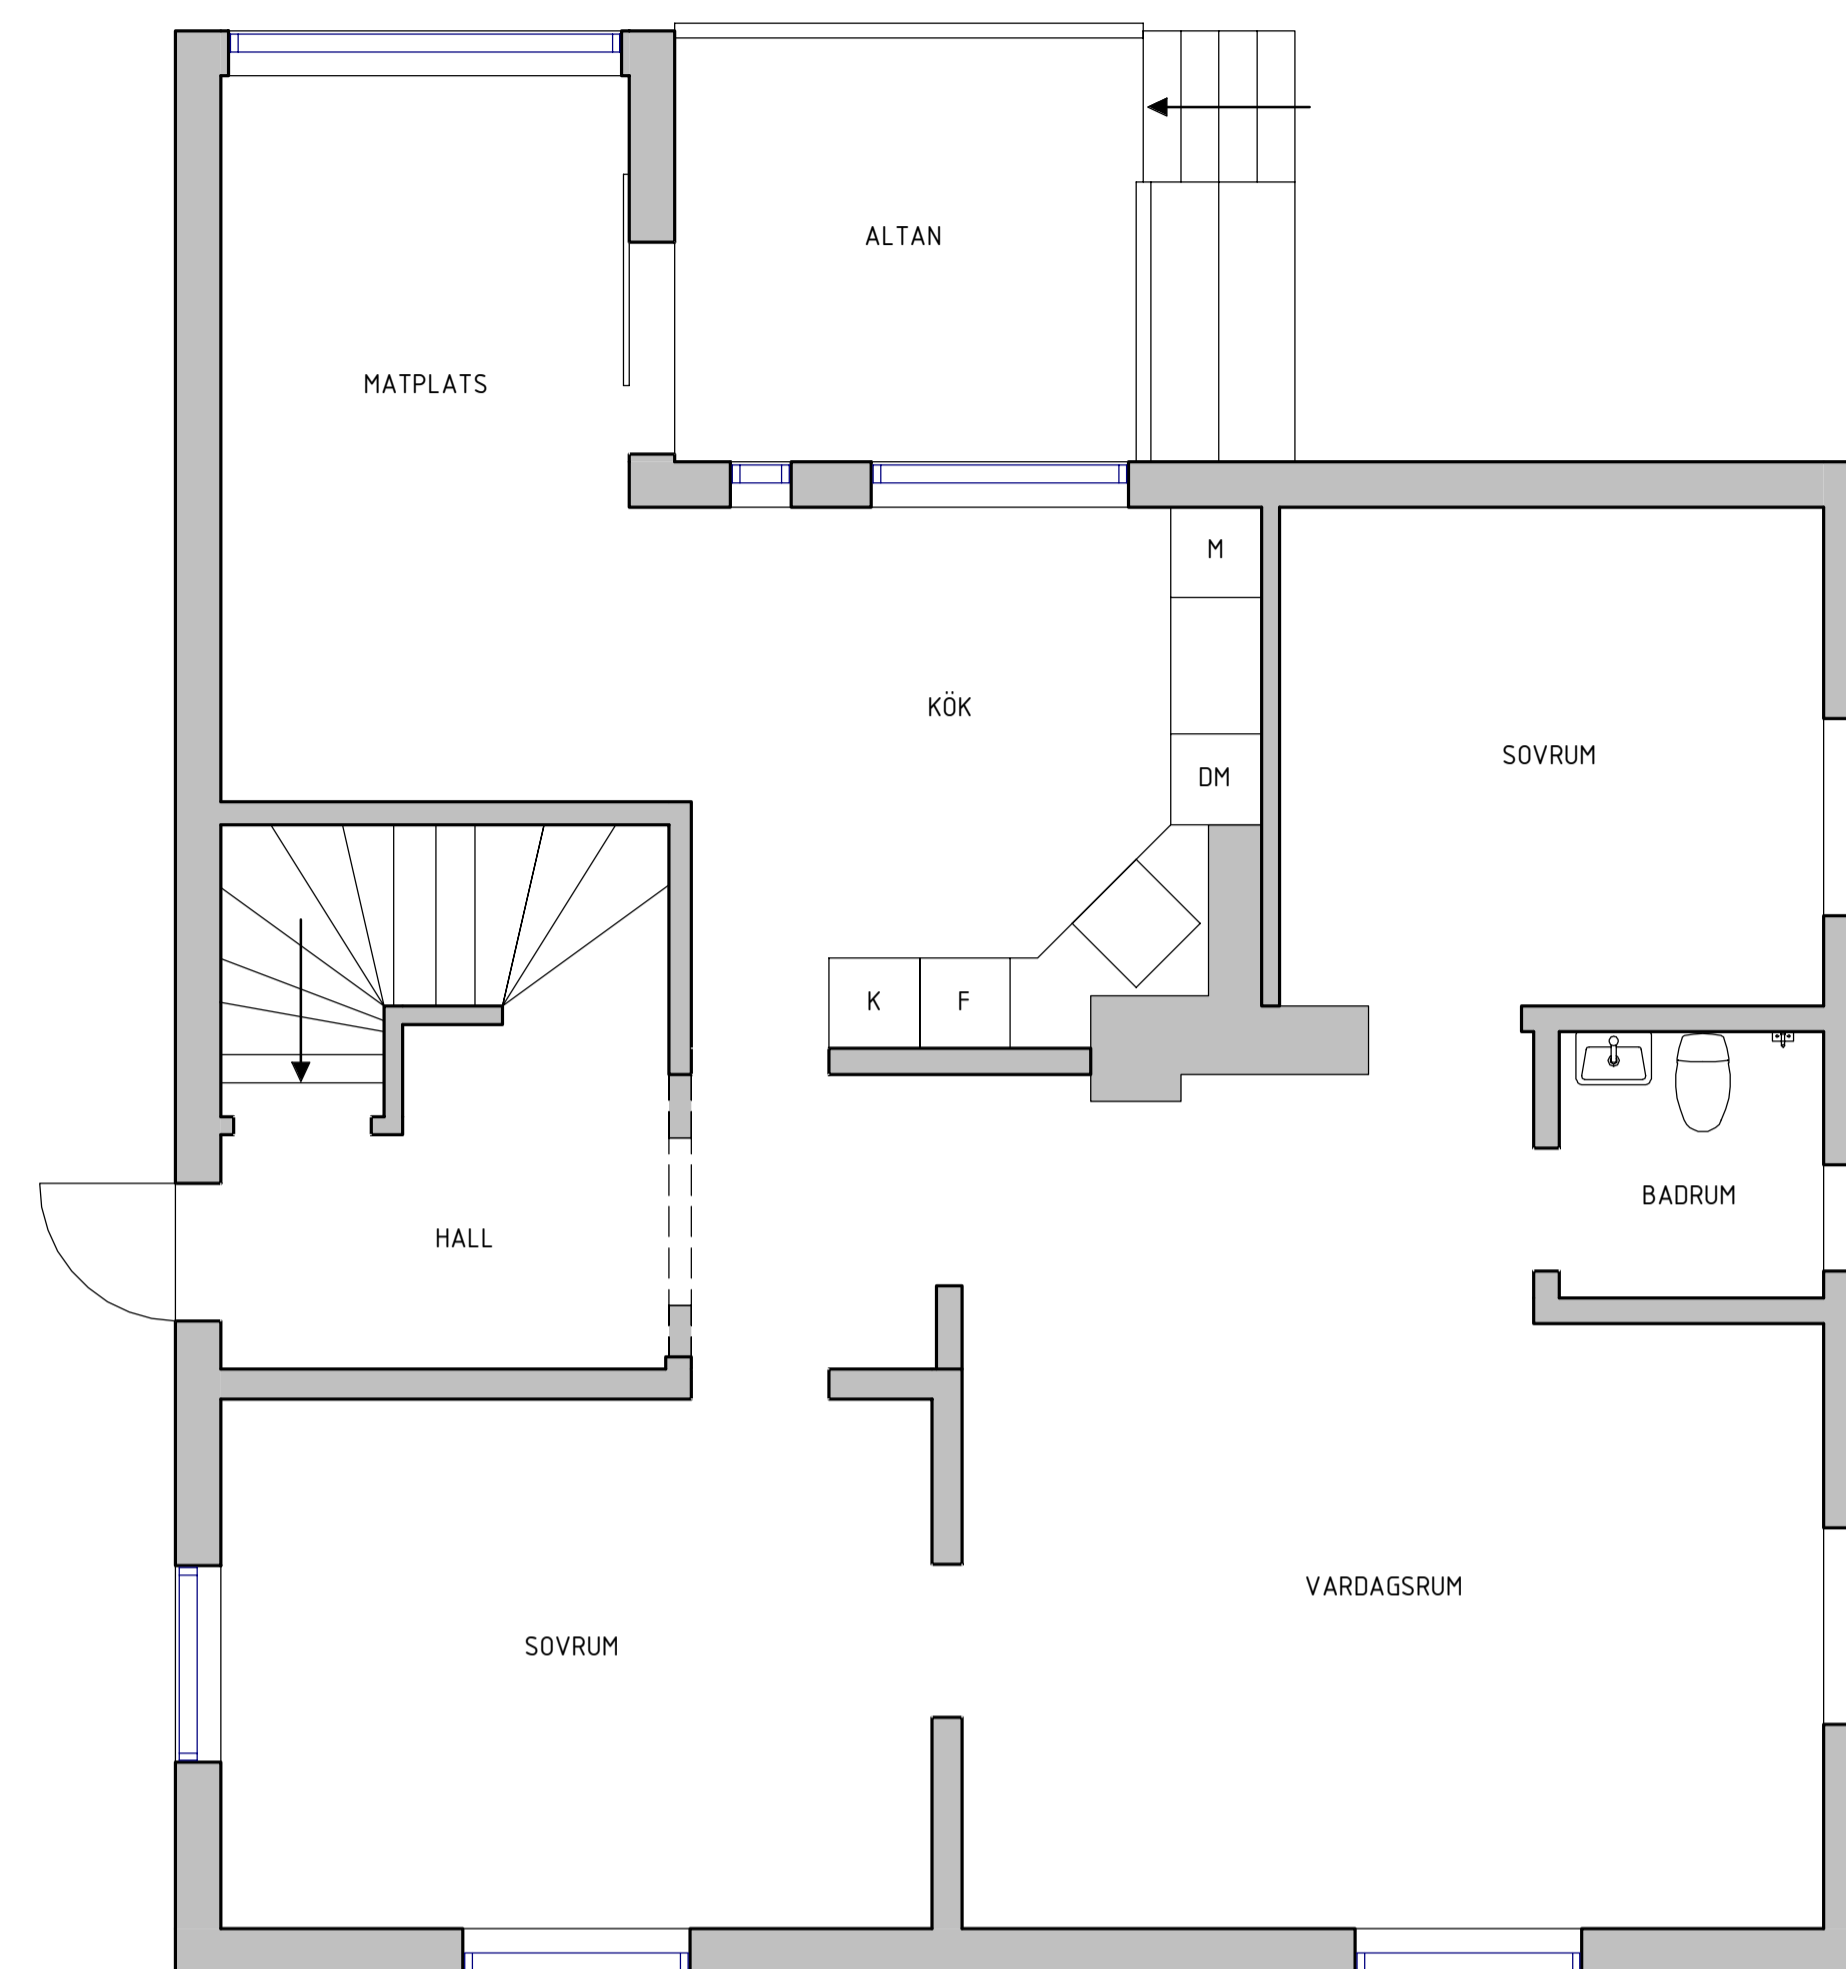


PLAN 1
1 : 50

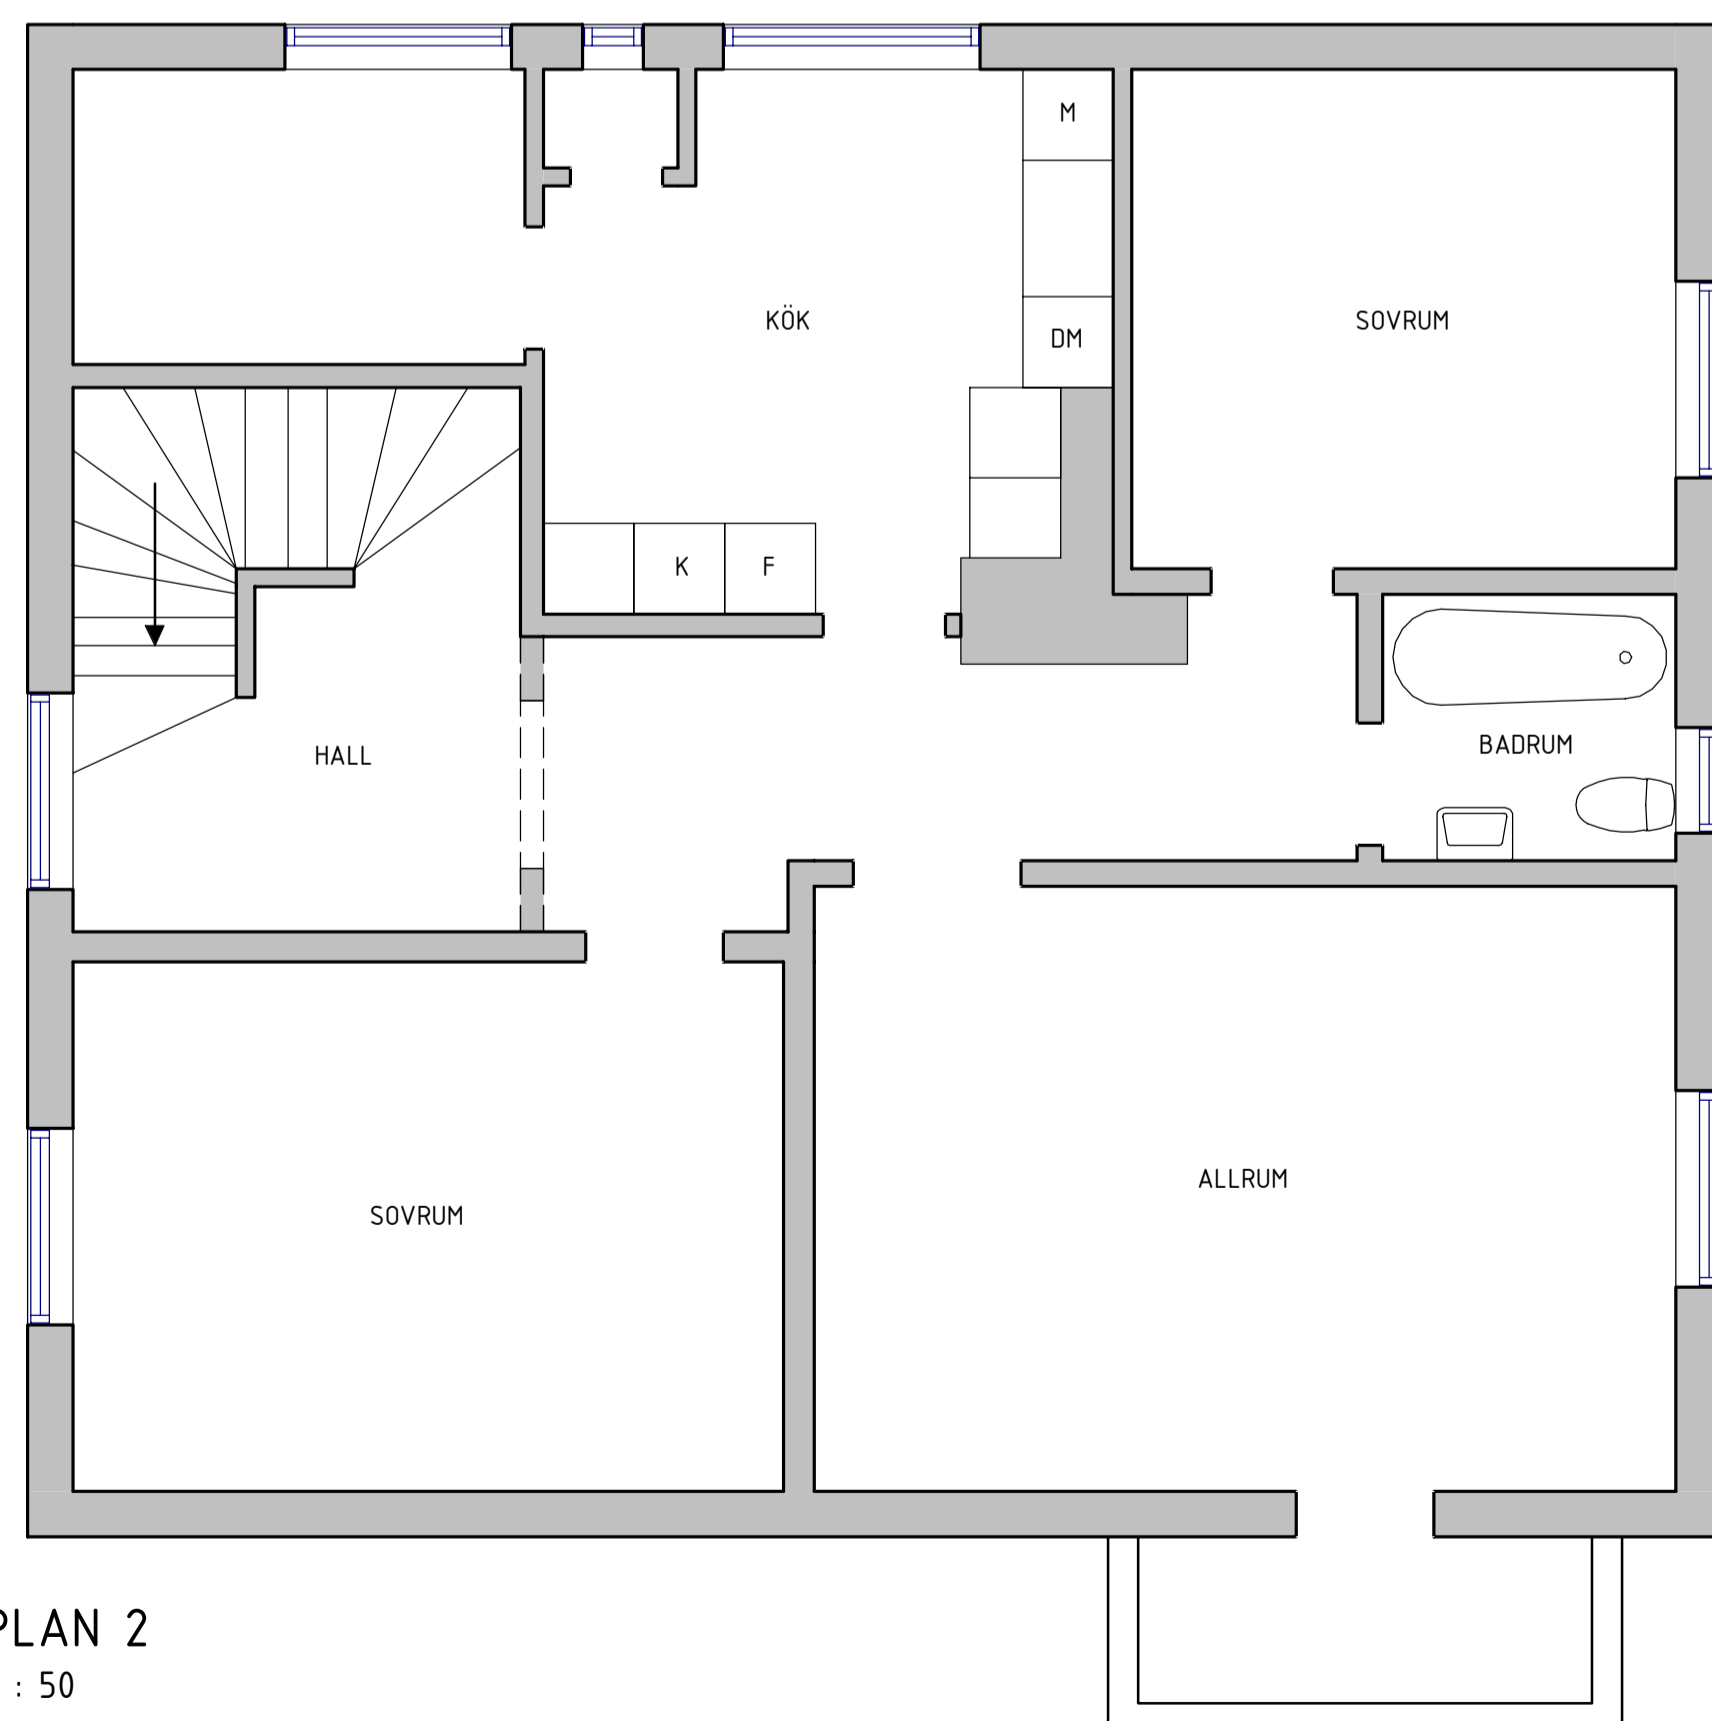

PLAN 2
1 : 50

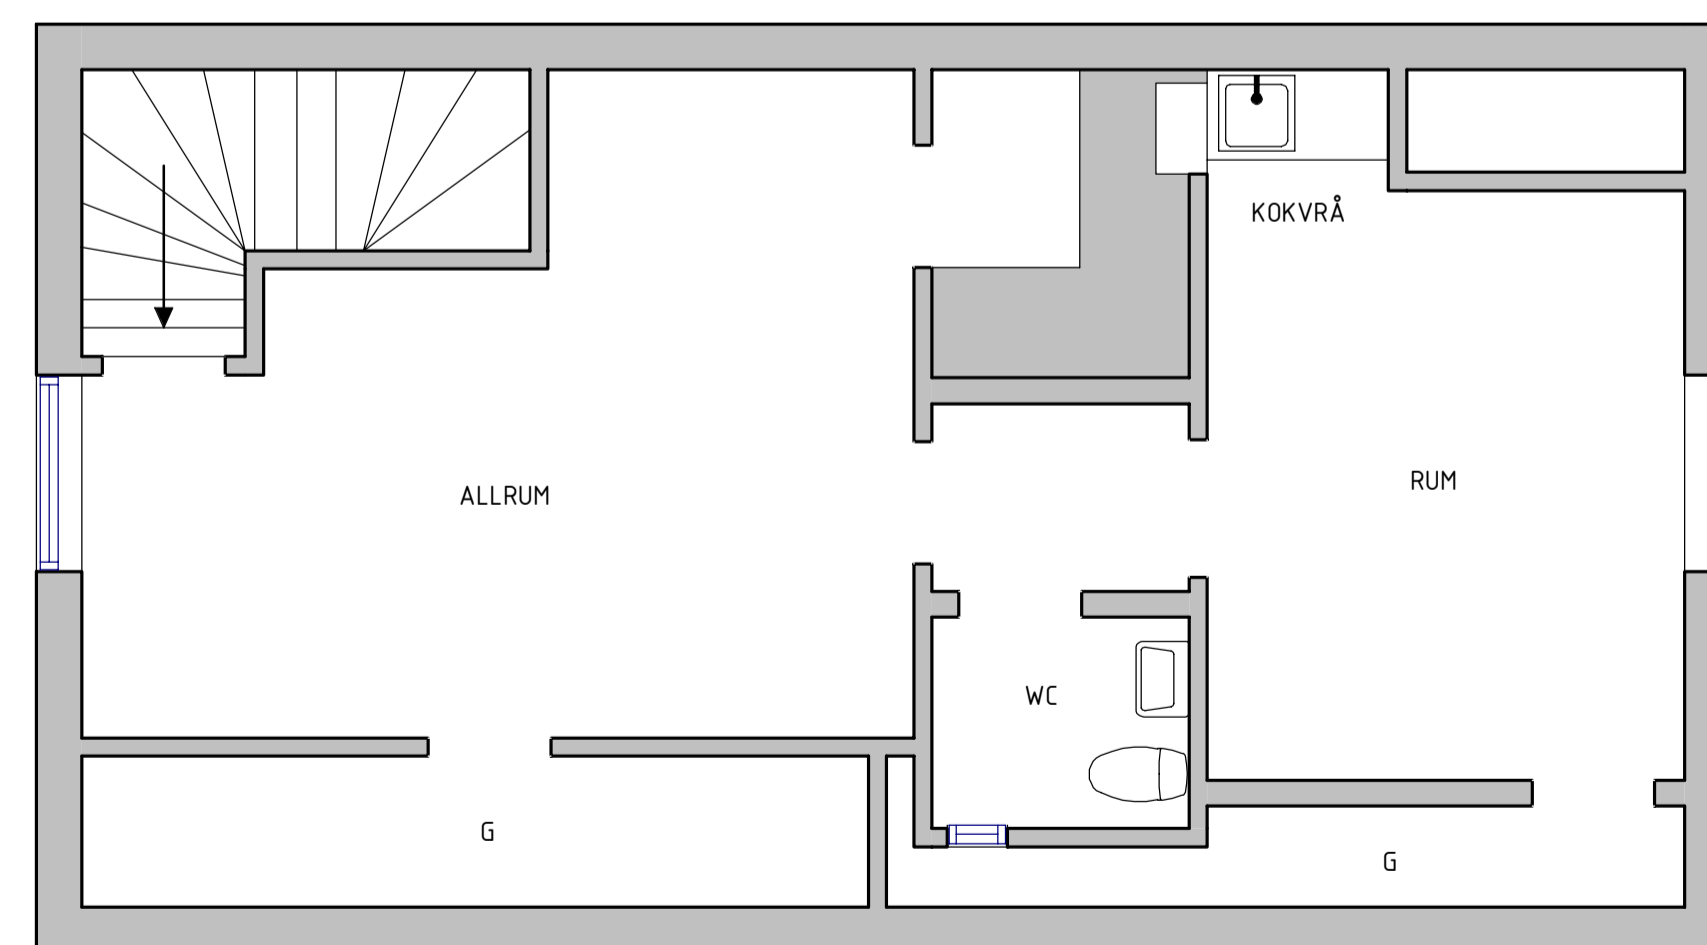

VIND
1 : 50

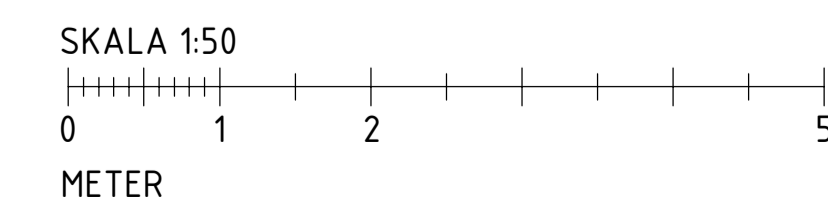

BET	ÄNDRINGEN AVSER	DATUM	SIGN
PROJECT NAME PROJEKTPLATS			
UPPDRAGS-NR	RITAD/KONSTR. AV	HÄNDLÄGGARE	
DATUM	ANSVARIG		
2019-05-25			
PLANER			
SKALA A1 1:50 A3 1:100	NUMMER A-40-1-001	BET	