




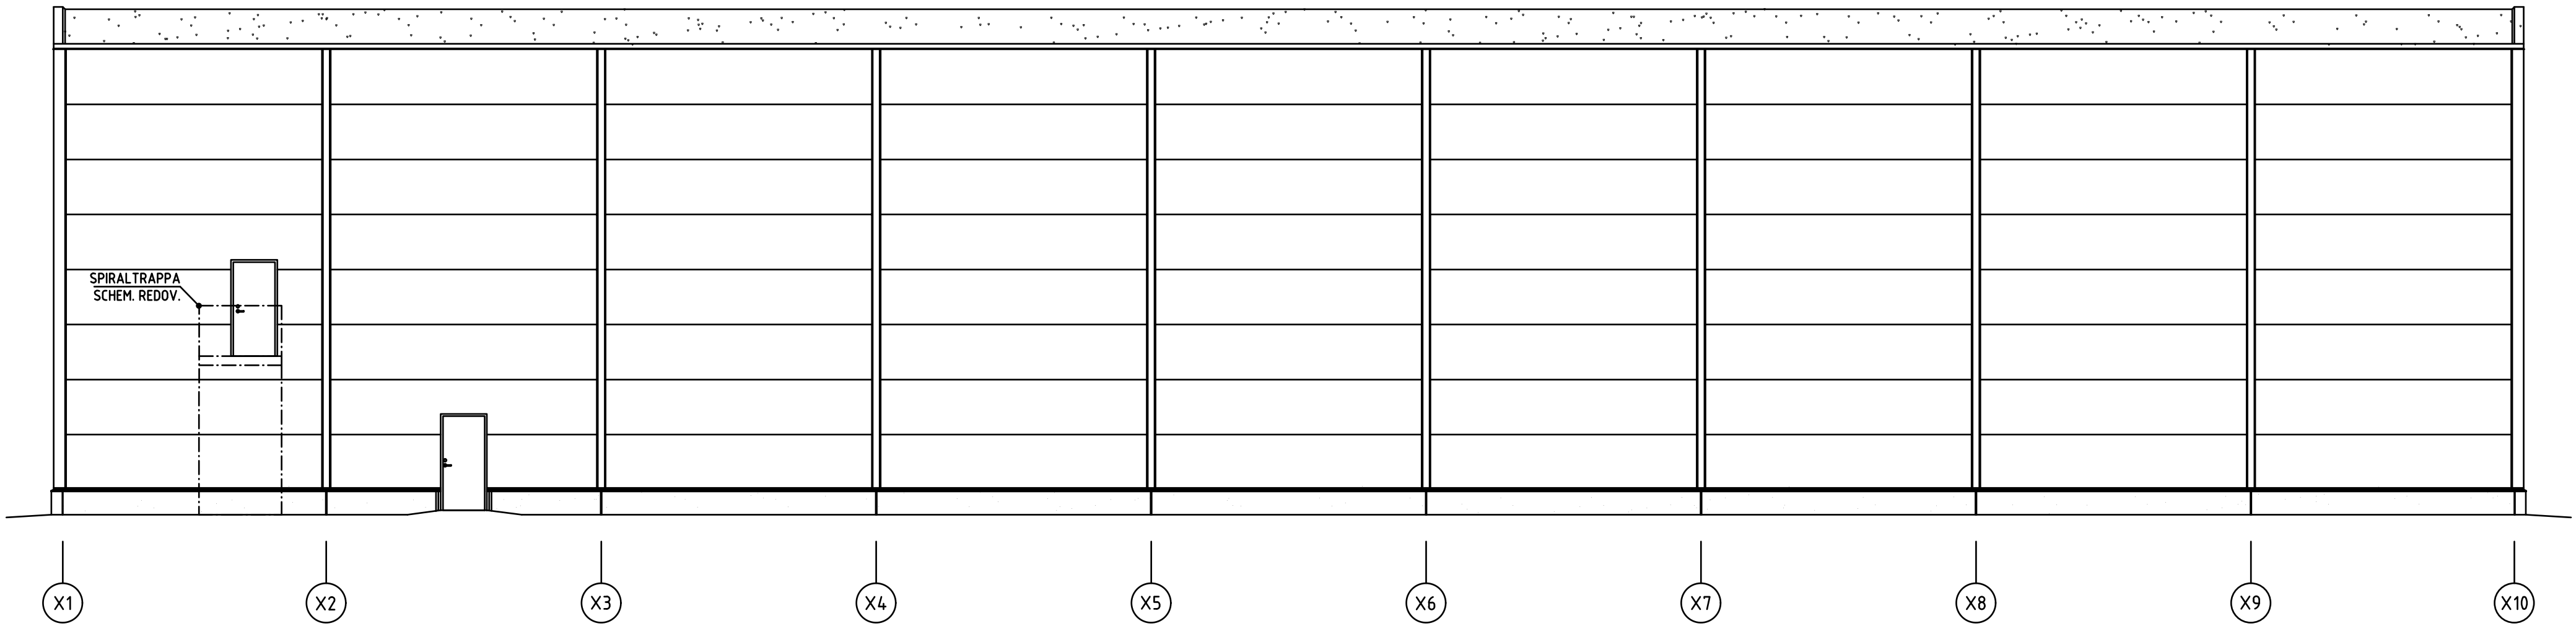

-FASAD MOT VÄSTER -1:100- (A1)

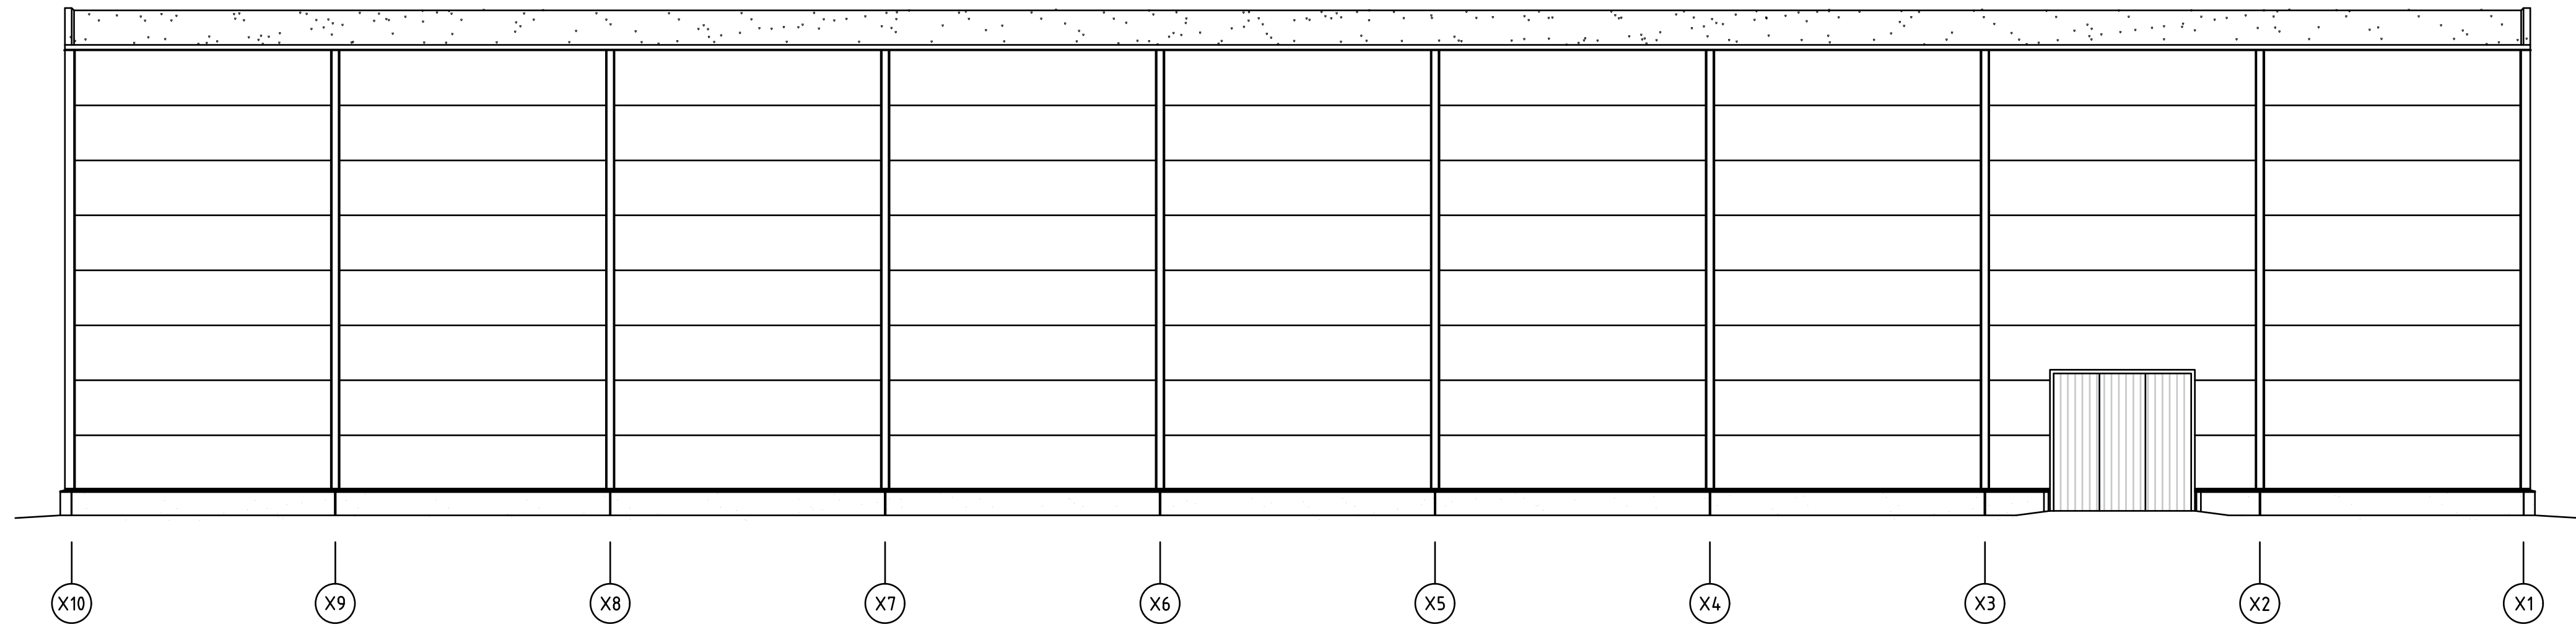


-FASAD MOT ÖSTER -1:100- (A1)

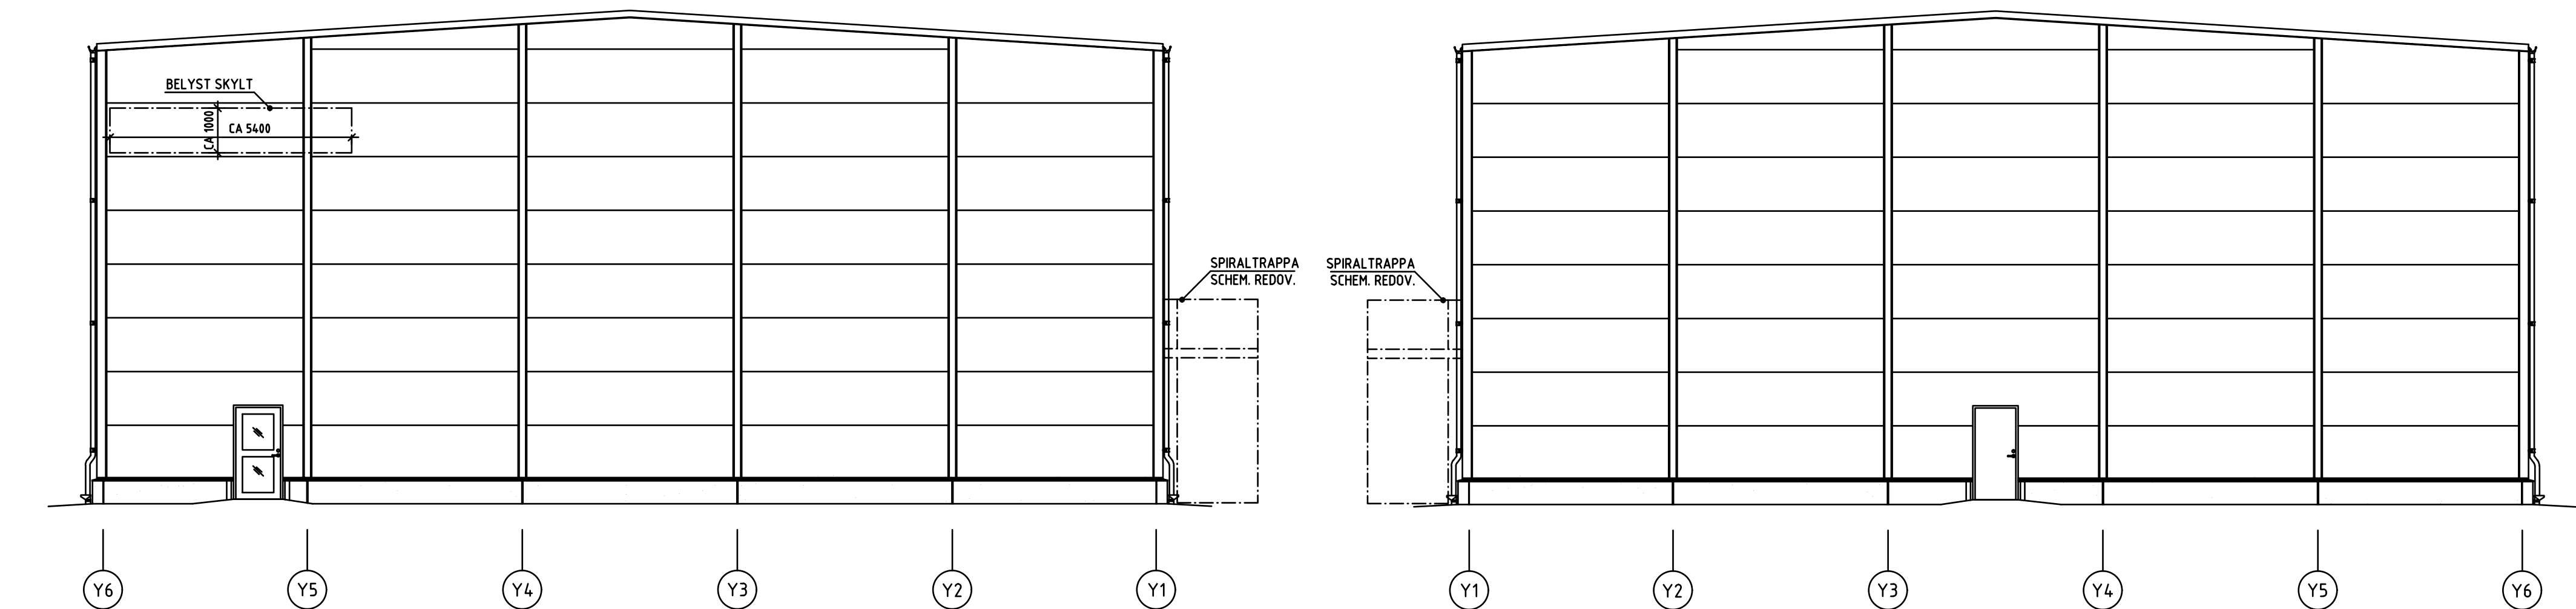

-FASAD MOT NORR -1:100- (A1)

-FASAD MOT SÖDER -1:100- (A1)

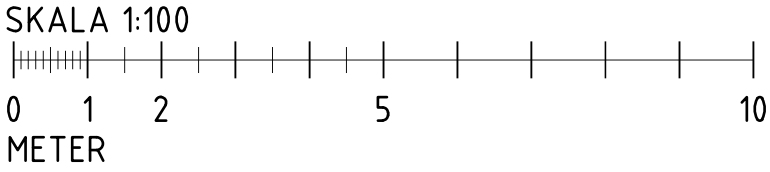

BET	ANT	ÄNDRINGEN AVSER	DATUM	SIGN
BYGGHANDLING				
 byggingenjörbyrå Storgatan 9A, 335 30 Gnosjö, 0370-980 65 info@byggbyran.se www.byggbyran.se				
GBJ bygg.				
UPPDRAG NR 21019		RITAD AV PG	HANDLÄGGARE PG	
DATUM GNOSJÖ 210210				
SKIR VÄXJÖ KOMMUN				
NYBYGGNAD PADDELHALL FASADER				
SKALA A1 1:100 A3 1:200		NUMMER A-40.3-100		I REV