

KONTOR

Djäknegatan 16

Malmö

Yta:772 m²

Våningsplan:3

Arbetsplatser:48st (bord 1600 x 800)

Mötesrum:7 st

Samtalrum:0 st

Teams / Tele:8 st

Lounge / Touch down6 st

WC / RWC4/1 st



Planritning

- Kontorsyta
- Pentry / Paus
- Vilrum
- Teams / Tele
- Mötesrum / Samtalsrum
- WC / RWC / Städ
- Skrivarrum / Förråd / Återvinning
- Teknik / Schakt / Trapphus
- Entré

Övrig info:

Lös inredning råder hyresgästen själv över.

Objekten i denna plan är endast en illustration över möjlig placering. Med reservation för att avvikelser kan förekomma.

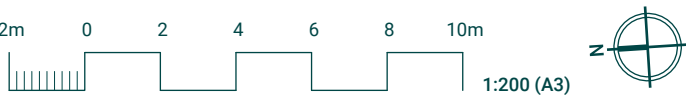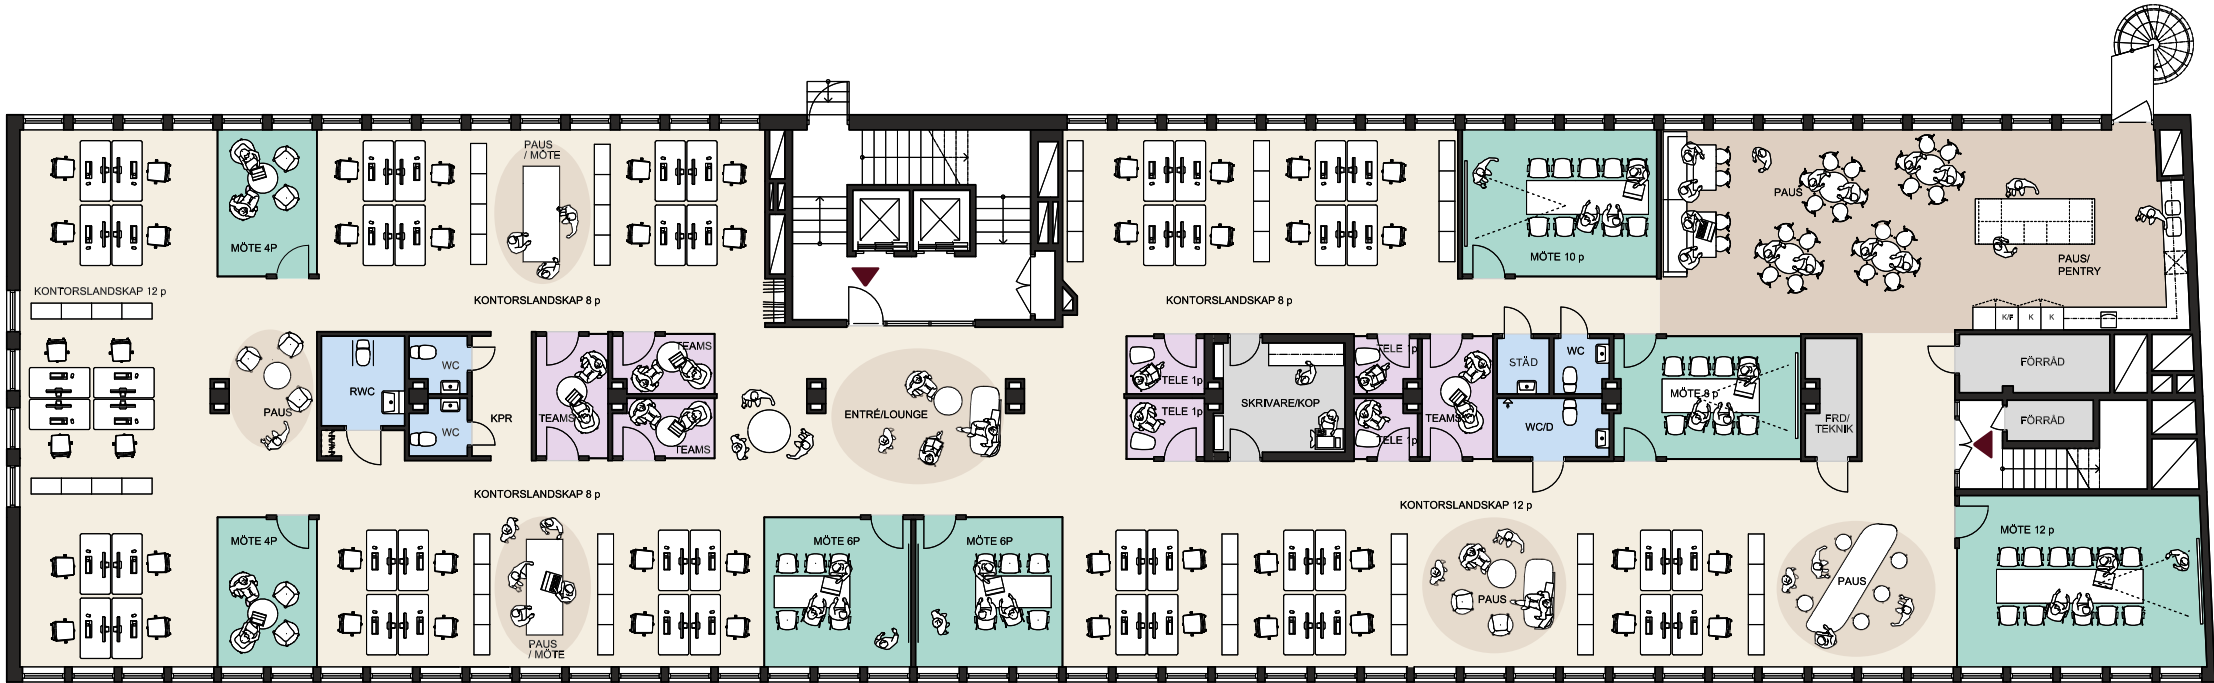

Datum: xxxx-xx-xx