

KONTOR


Sturegatan 46 Stockholm

Yta: 253 m²
Våningsplan: Plan 7, 5 tr

Arbetsplatser: 15 st (bord 1600 x 800)
Mötesrum: 2 st
Pentry: 1 st
Kopiering / Förråd: 1 st
Förråd: 1 st
WC: 1 st
WC / Dusch: 1 st

Rumstyper


- Kontor / Öppet kontor / Kpr / Reception
- Pentry / Paus / Kaffestation
- Mötesrum / Samtalsrum
- WC / WC Dusch
- Kopiering / Förråd
- Lounge
- Teknik / Schakt
- Entré

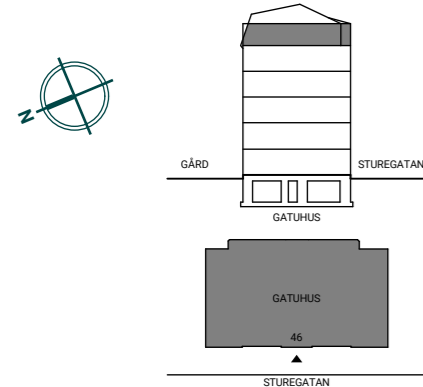

Övrig info:

Lös inredning råder hyresgästen själv över.
Objekten i denna plan är endast en illustration över möjlig placering.
Med reservation för att avvikelser kan förekomma.
Datum: 2026-05-04, BAU

INNERGÅRD

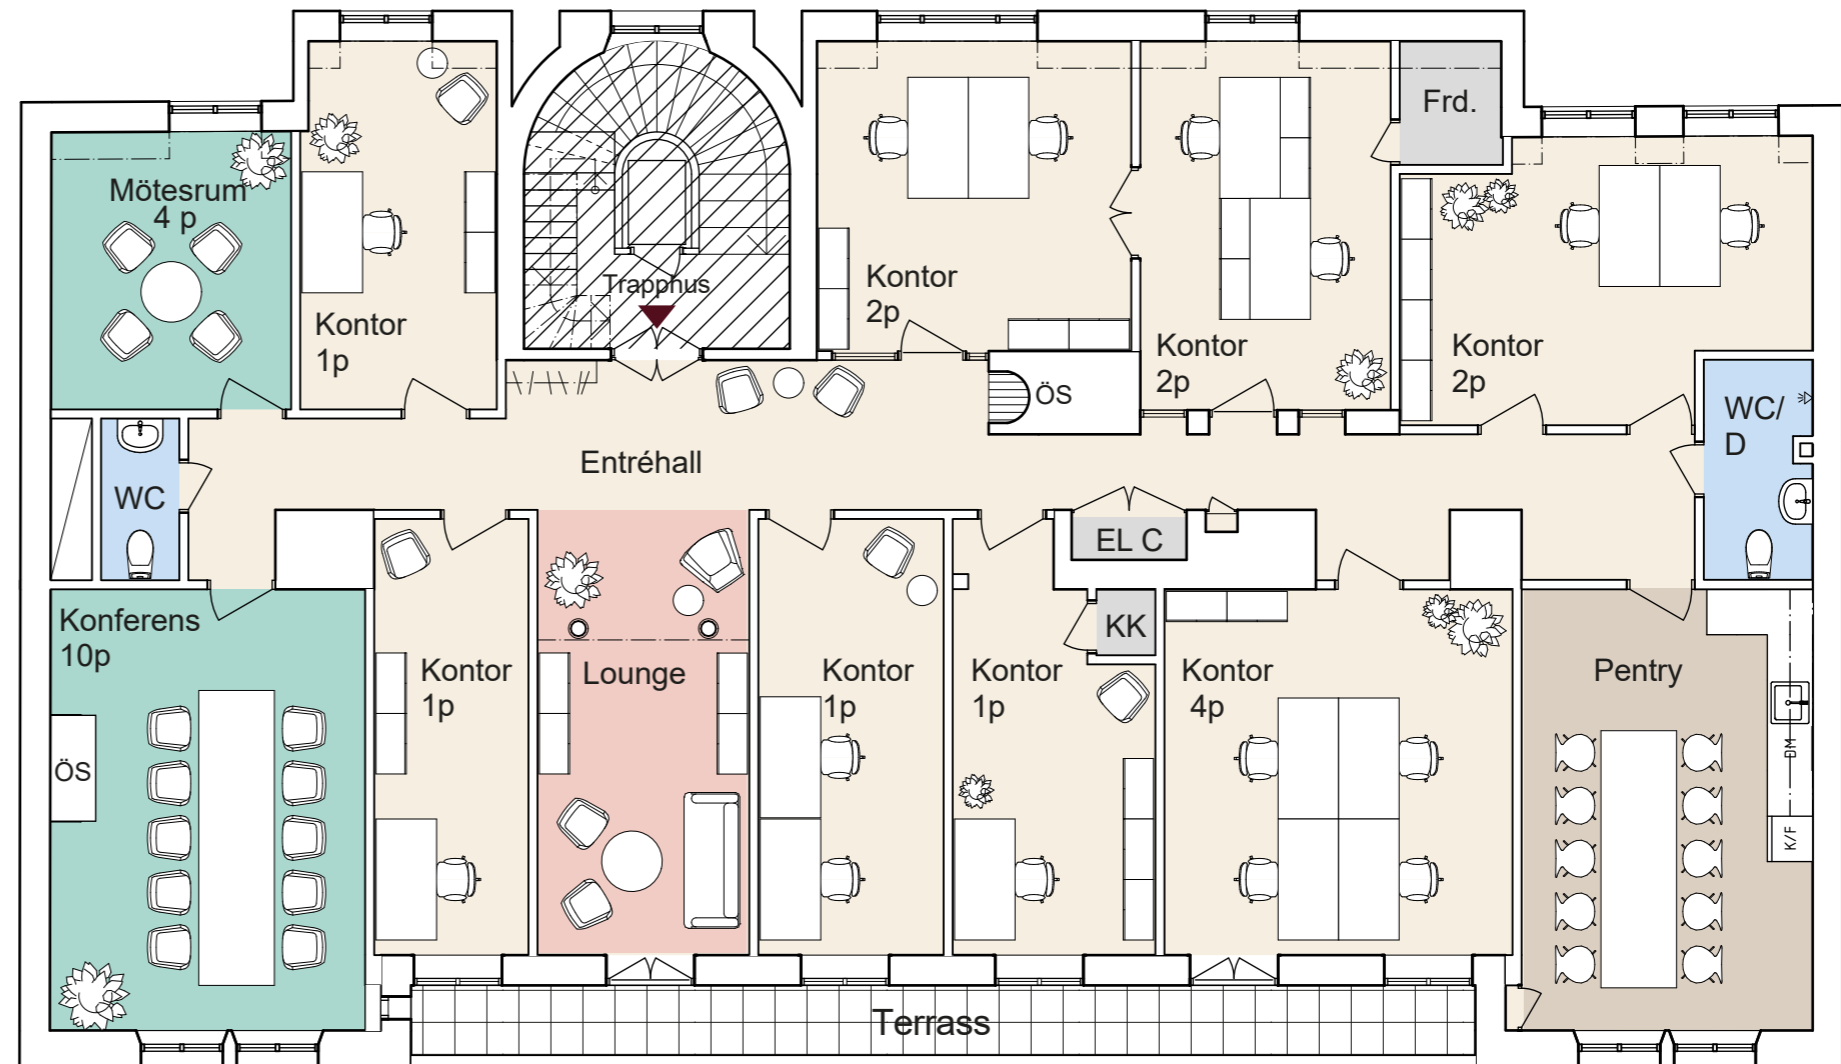

STUREGATAN

