

KONTOR

Sveavägen 20

Stockholm


Yta:675 m²

Våningsplan:Plan -1 tr



- Arbetsplatser:-
- Fokusrum/Kontor:-
- Mötesrum:-
- Butiksytor3 st
- Pentry:1 st
- Förråd:3 st
- WC:3 st
- RWC:1 st
- Städ:1 st

Rumstyper

- Kontor / Öppet kontor / Kpr / Reception
- Kontorsrum / Fokusrum
- Pentry / Paus / Kaffestation
- Mötesrum / Samtalsrum
- WC / WC Dusch
- Kopiering / Förråd
- Lounge
- Teknik / Schakt
- Entré

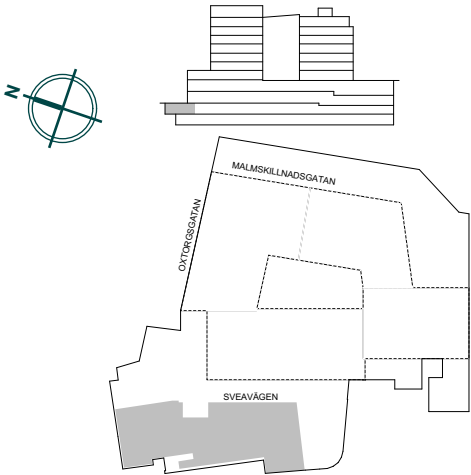

Övrig info:
Lös inredning råder hyresgästen själv över.
Objekten i denna plan är endast en illustration över möjlig placering.
Med reservation för att avvikelser kan förekomma.
Datum: 2026-10-06, BAU

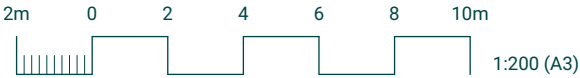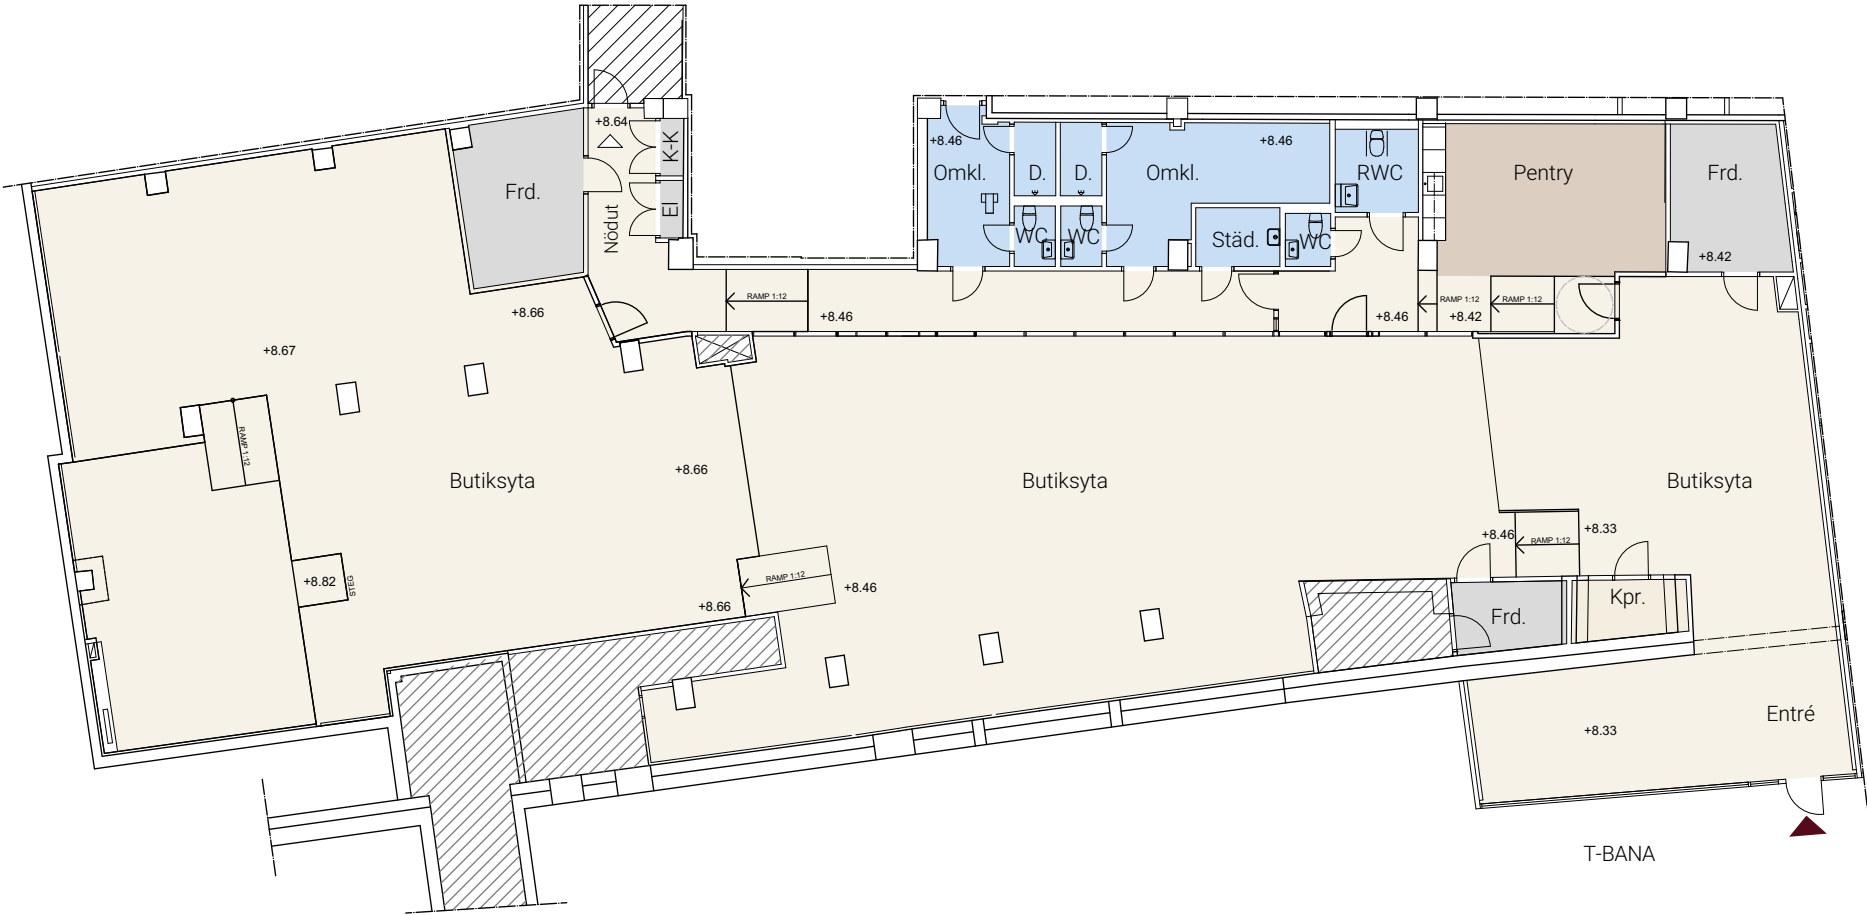

SKALA 1:200@A3