

KONTOR

Sveavägen 20

Stockholm

Yta:

675 m<sup>2</sup>


Våningsplan:

Plan -1 tr

|                  |            |
|------------------|------------|
| Arbetsplatser:   | -          |
| Fokusrum/Kontor  | 3 st       |
| Mötesrum:        | 1 st à 10p |
| Reception/Lounge | 1 st       |
| Tvätt            | 1 st       |
| Pentry:          | 1 st       |
| Förråd:          | 6 st       |
| WC:              | 3 st       |
| RWC:             | 1 st       |
| Städ:            | 1 st       |

Rumstyper

- Kontor / Öppet kontor / Kpr / Reception
- Kontorsrum / Fokusrum
- Pentry / Paus / Kaffestation
- Mötesrum / Samtalsrum
- WC / WC Dusch
- Kopiering / Förråd
- Lounge
- Teknik / Schakt
- Entré

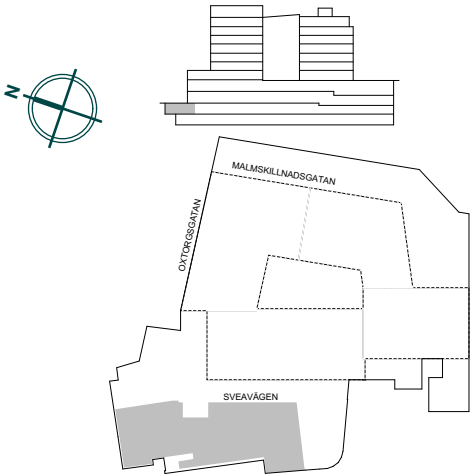



Övrig info:

Lös inredning råder hyresgästen själv över.

Objekten i denna plan är endast en illustration över möjlig placering.

Med reservation för att avvikelser kan förekomma.

Datum: 2026-10-06, BAU

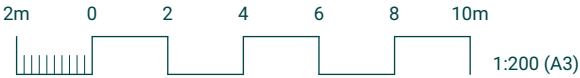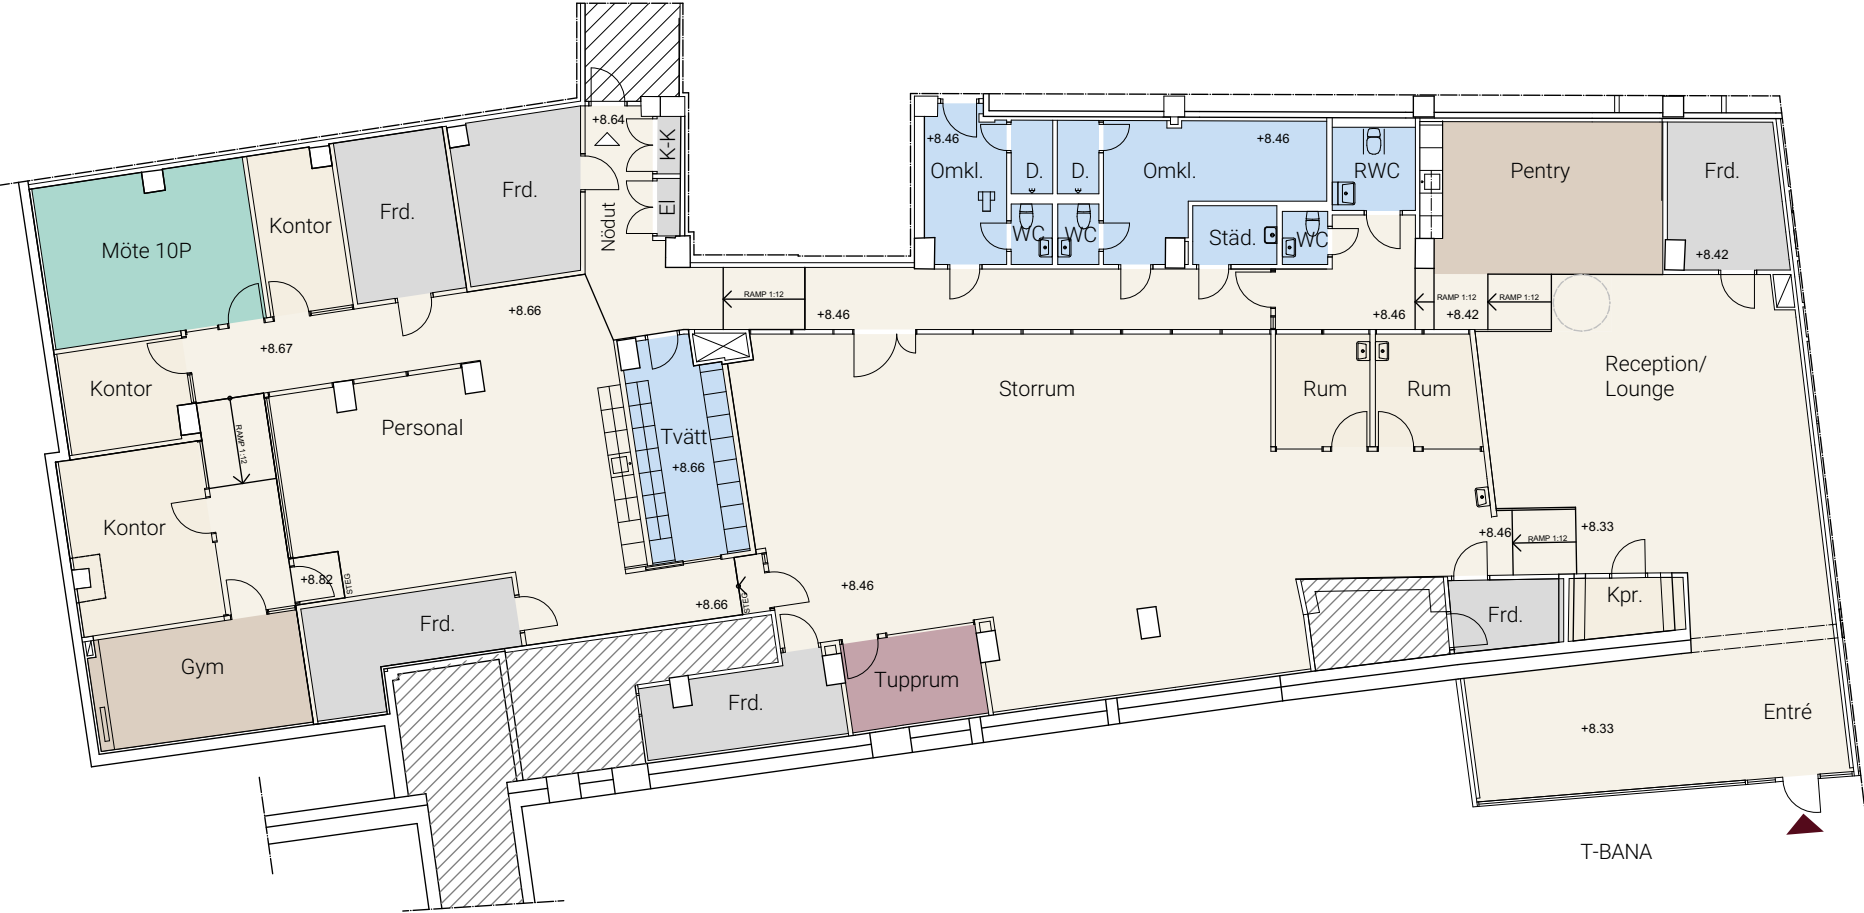

SKALA 1:200@A3