

FÖRKLARINGAR

ALLA MÅTT I MM
PLUSHÖJDER I METER.


AVVIKELSER KAN FÖREKOMMA. OBS!
LOKALER EJ UPPMÄTTA PÅ PLATS,

KONTROLLMÅTT BÖR TAS VID EVENTUELL
OMBYGGNATION

 LOA


 EV ÄLDRE RUMSBILDNING

3236 - LOKAL
Plan 4 - ca 1443 m²
Plan 5 - ca 1156 m²
Tot ca 2600 m²

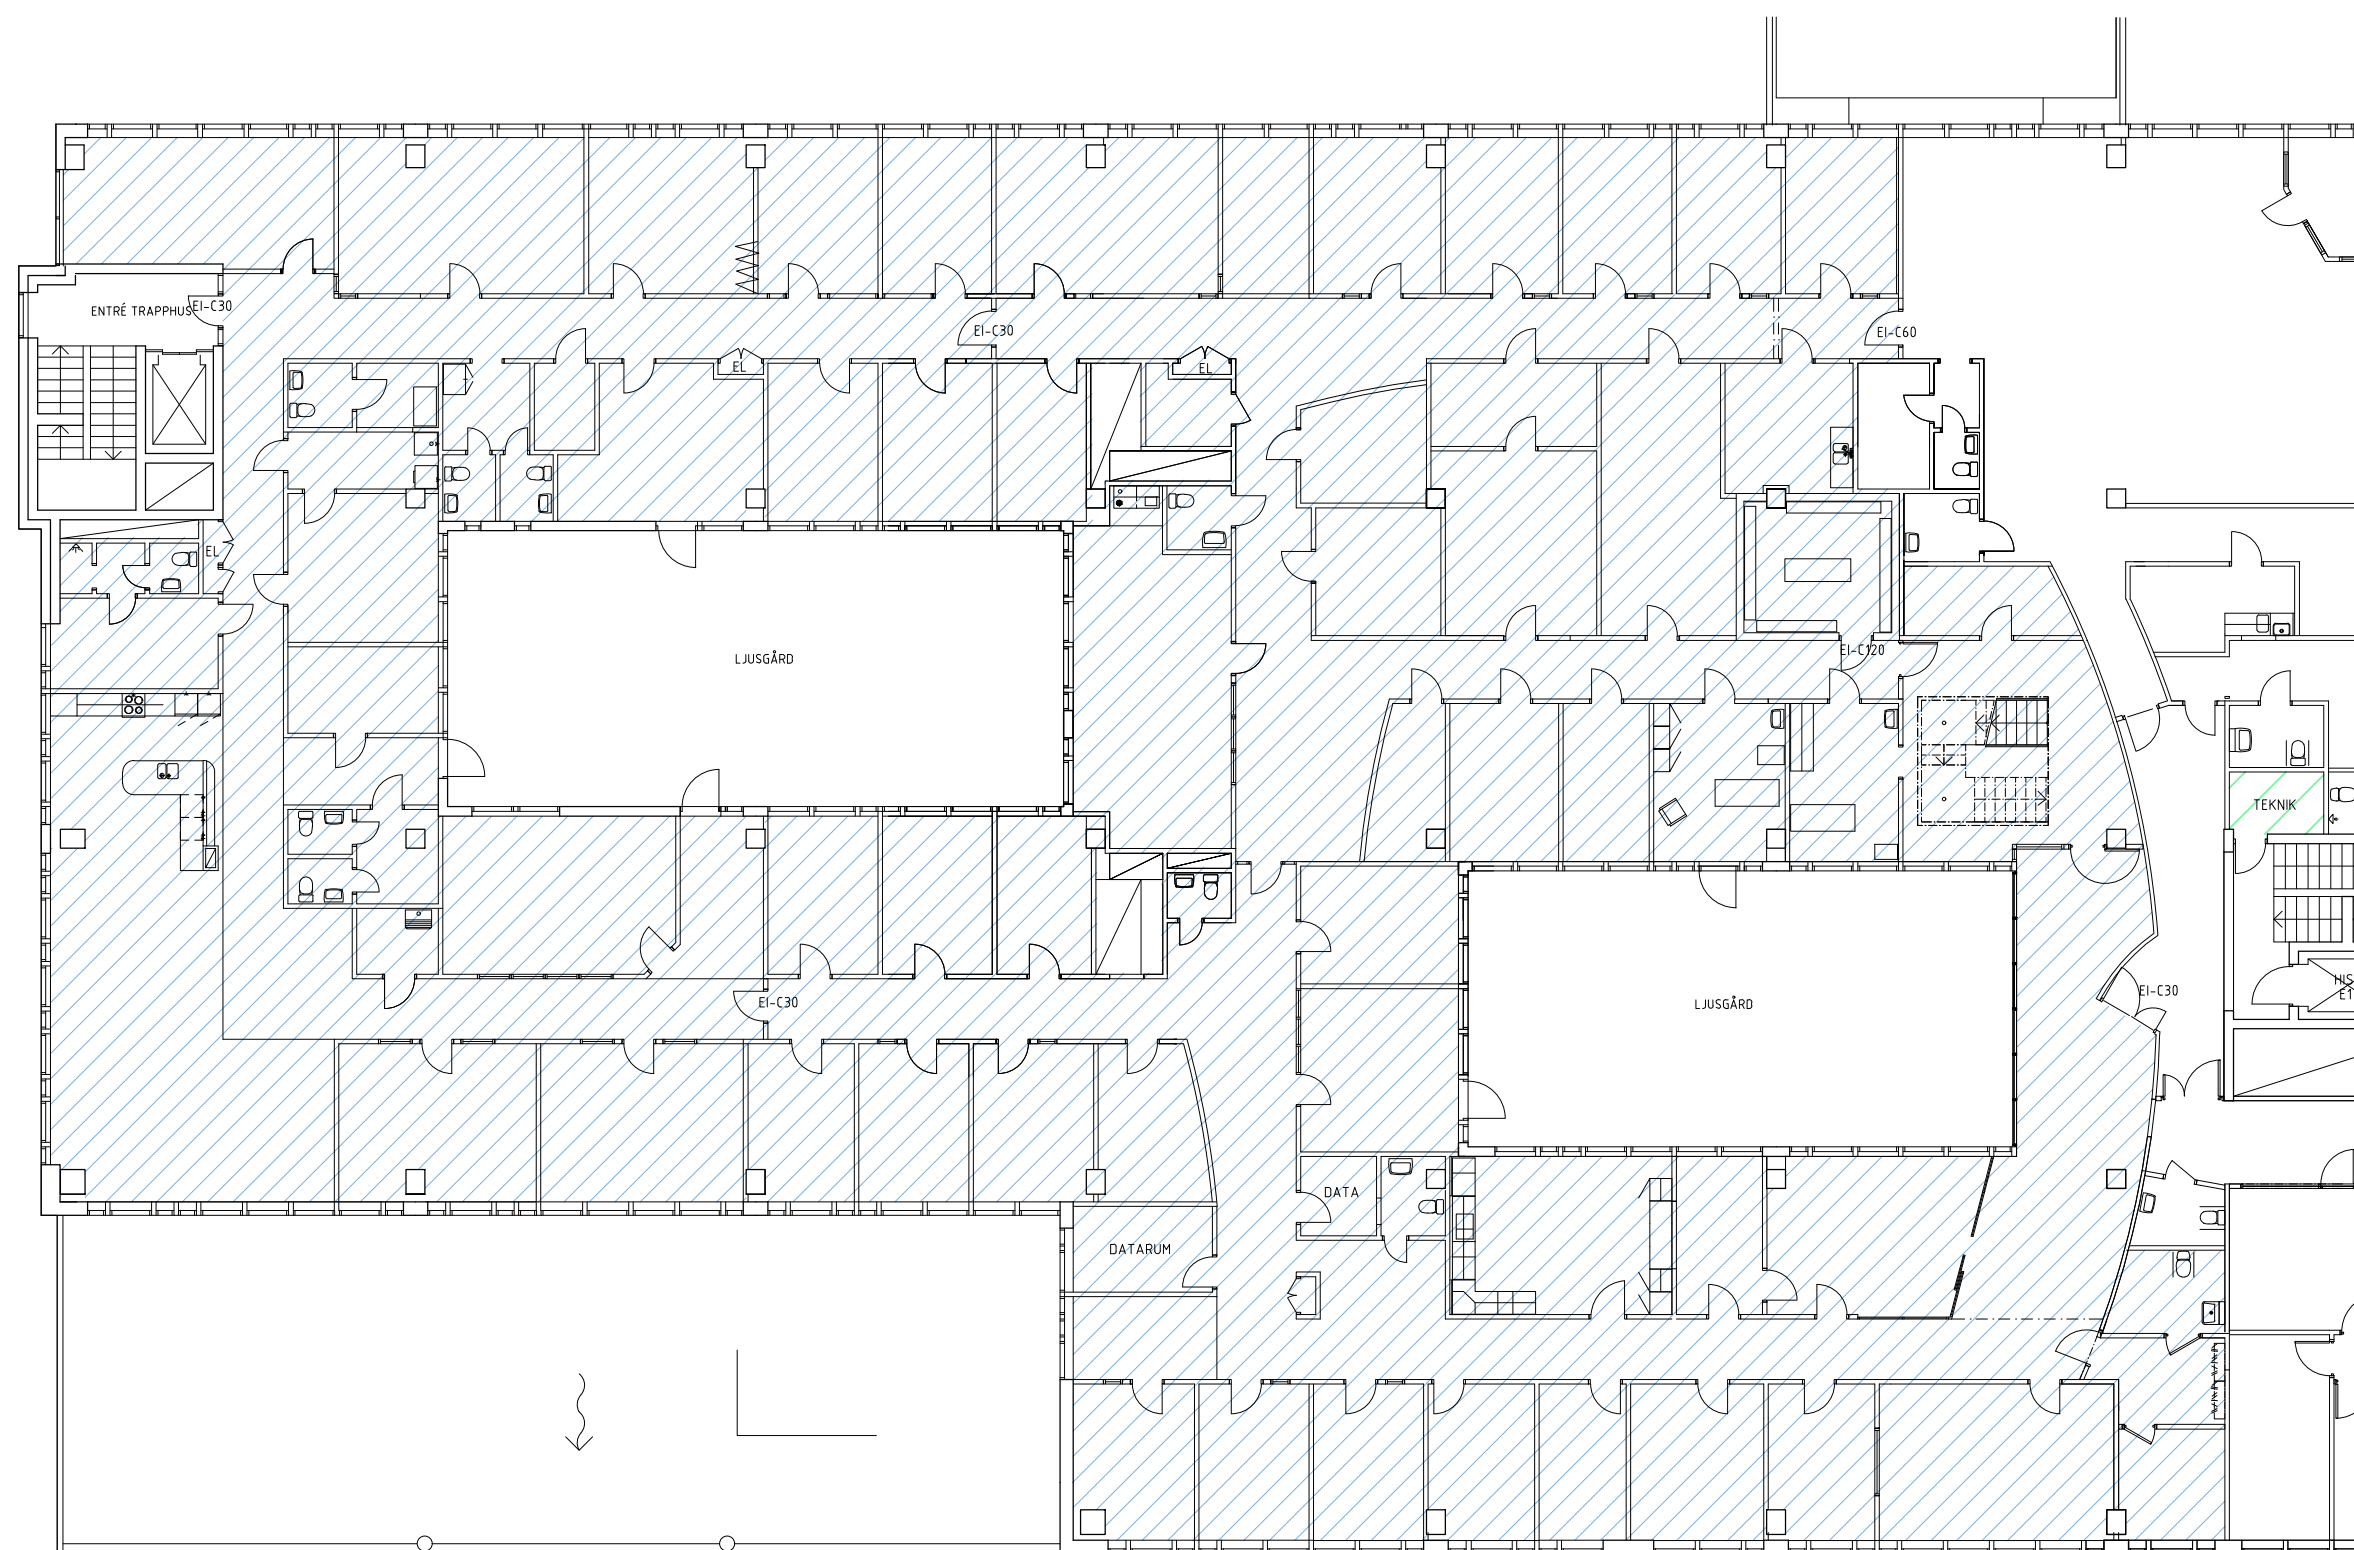

Plan 4

BET	ANT	ÄNDRINGEN AVSER	DATUM	SIGN

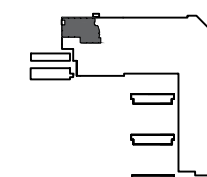

Orienteringsfigur, plan 4

HYRESGÄSTSKISS


skandia:
fastigheter


XIA | STUDIO FOR ARCHITECTURE AB
Andra Långgatan 46, 413 18 Göteborg 031-7620080

UPPDRAG NR	RITAD/KONSTR AV	HANDLÄGGARE
201-001-3236	OH	
DATUM	ANSVARIG	
2025-07-07	S.ANDERSSON	

FRÖLUNDA TORG, JÄRNBROTT 142:16
LOKAL 3236
PLAN 4

SKALA	NUMMER	I BET
1:200 (A3)	A400:3236	

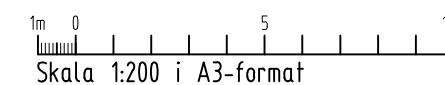

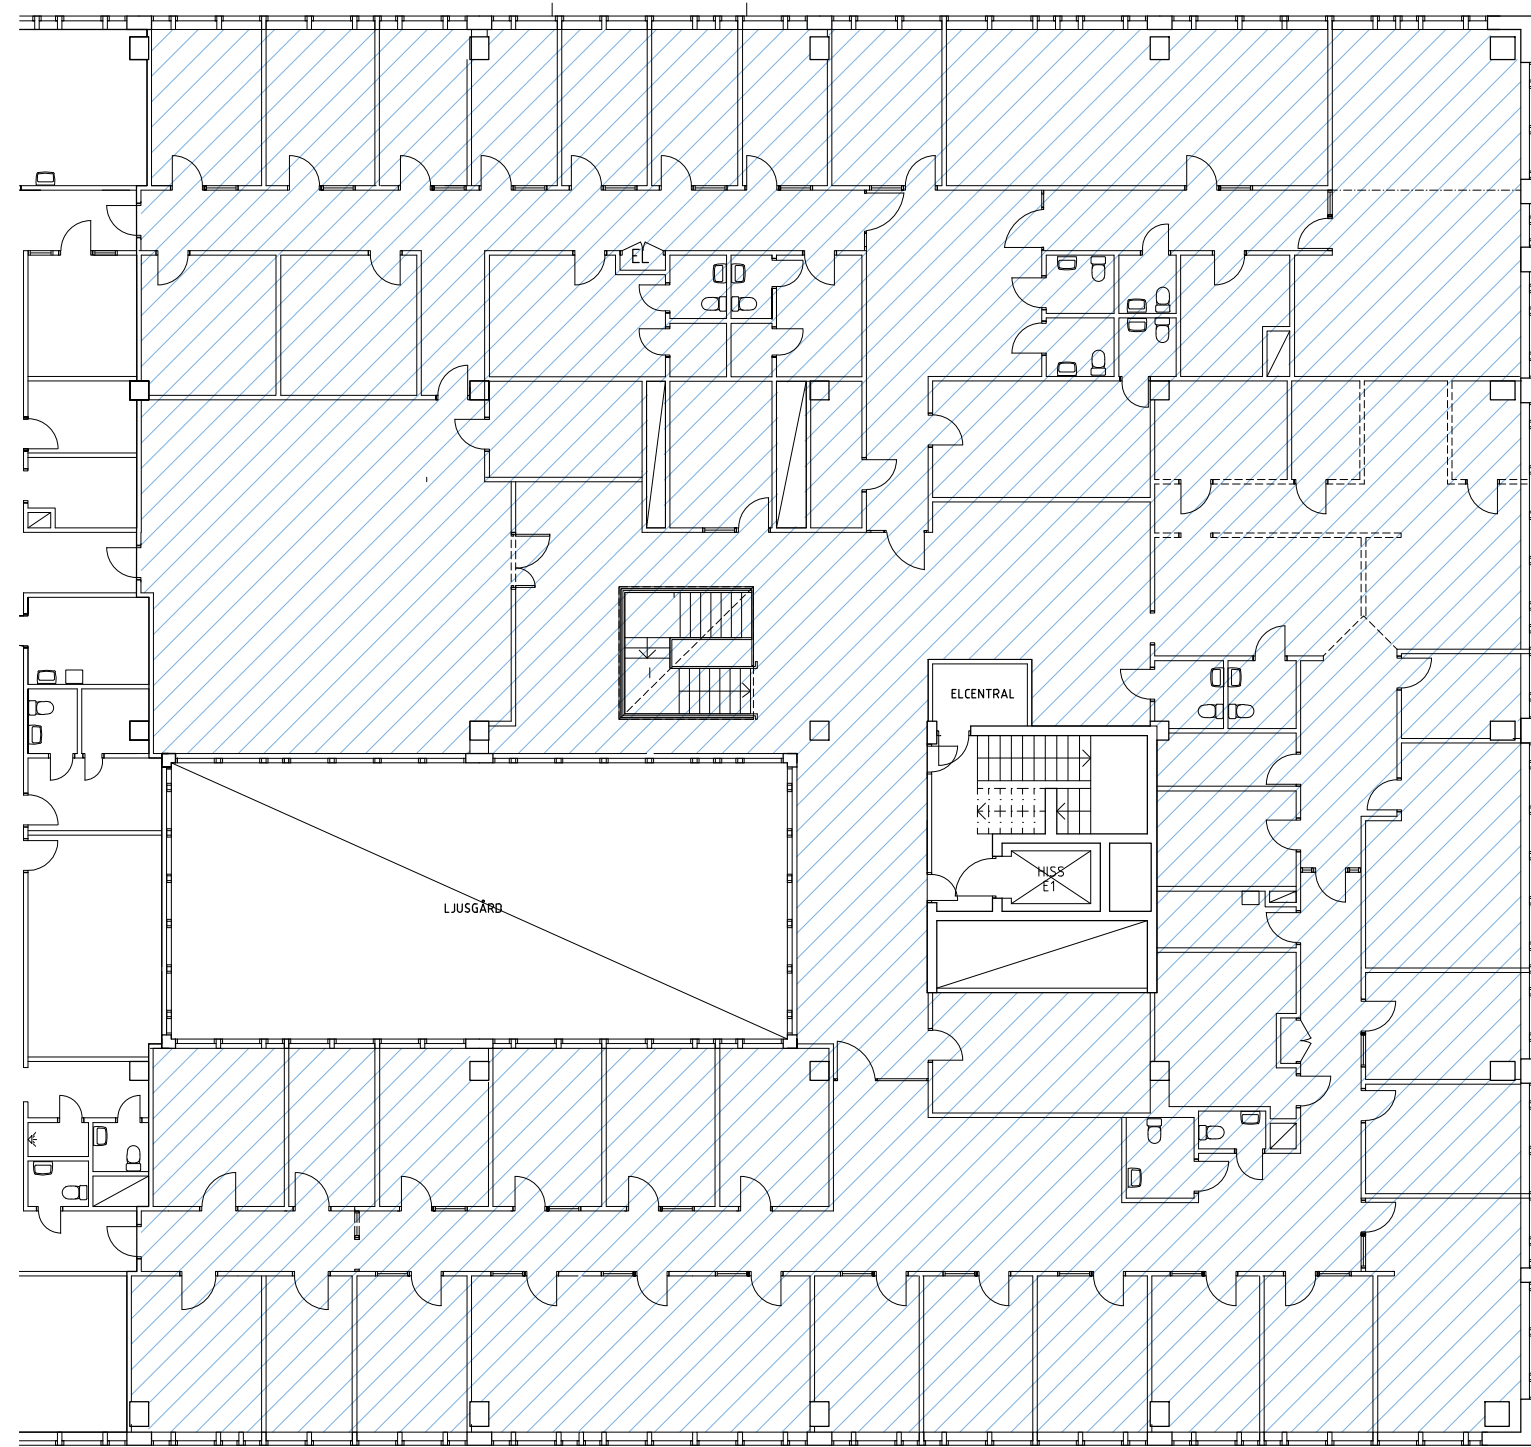

Plan 5

FÖRKLARINGAR

ALLA MÅTT I MM
PLUSHÖJDER I METER.

AVVIKELSER KAN FÖREKOMMA. OBS!
LOKALER EJ UPPMÄTTA PÅ PLATS,


KONTROLLMÅTT BÖR TAS VID EVENTUELL
OMBYGGNATION

 LOA

 EV ÄLDRE RUMSBILDNING

3236 - LOKAL
Plan 4 - ca 1443 m²
Plan 5 - ca 1156 m²
Tot ca 2600 m²

BET	ANT	ÄNDRINGEN AVSER	DATUM	SIGN

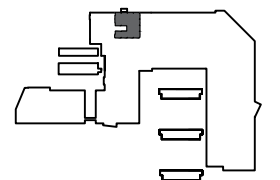

Orienteringsfigur, plan 5



HYRESGÄSTSKISS

**skandia :
fastigheter**

XIA | RSTUDIO FOR ARCHITECTURE AB
Andra Långgatan 46, 413 18 Göteborg 031-7620080

UPPDRAG NR	RITAD/KONSTR AV	HANDLÄGGARE
201-001-3236	OH	
DATUM	ANSVARIG	
2025-07-07	S.ANDERSSON	

FRÖLUNDA TORG, JÄRNBROTT 142:16
LOKAL 3236
PLAN 5

SKALA	NUMMER	BET
1:200 (A3)	A500:3236	

