



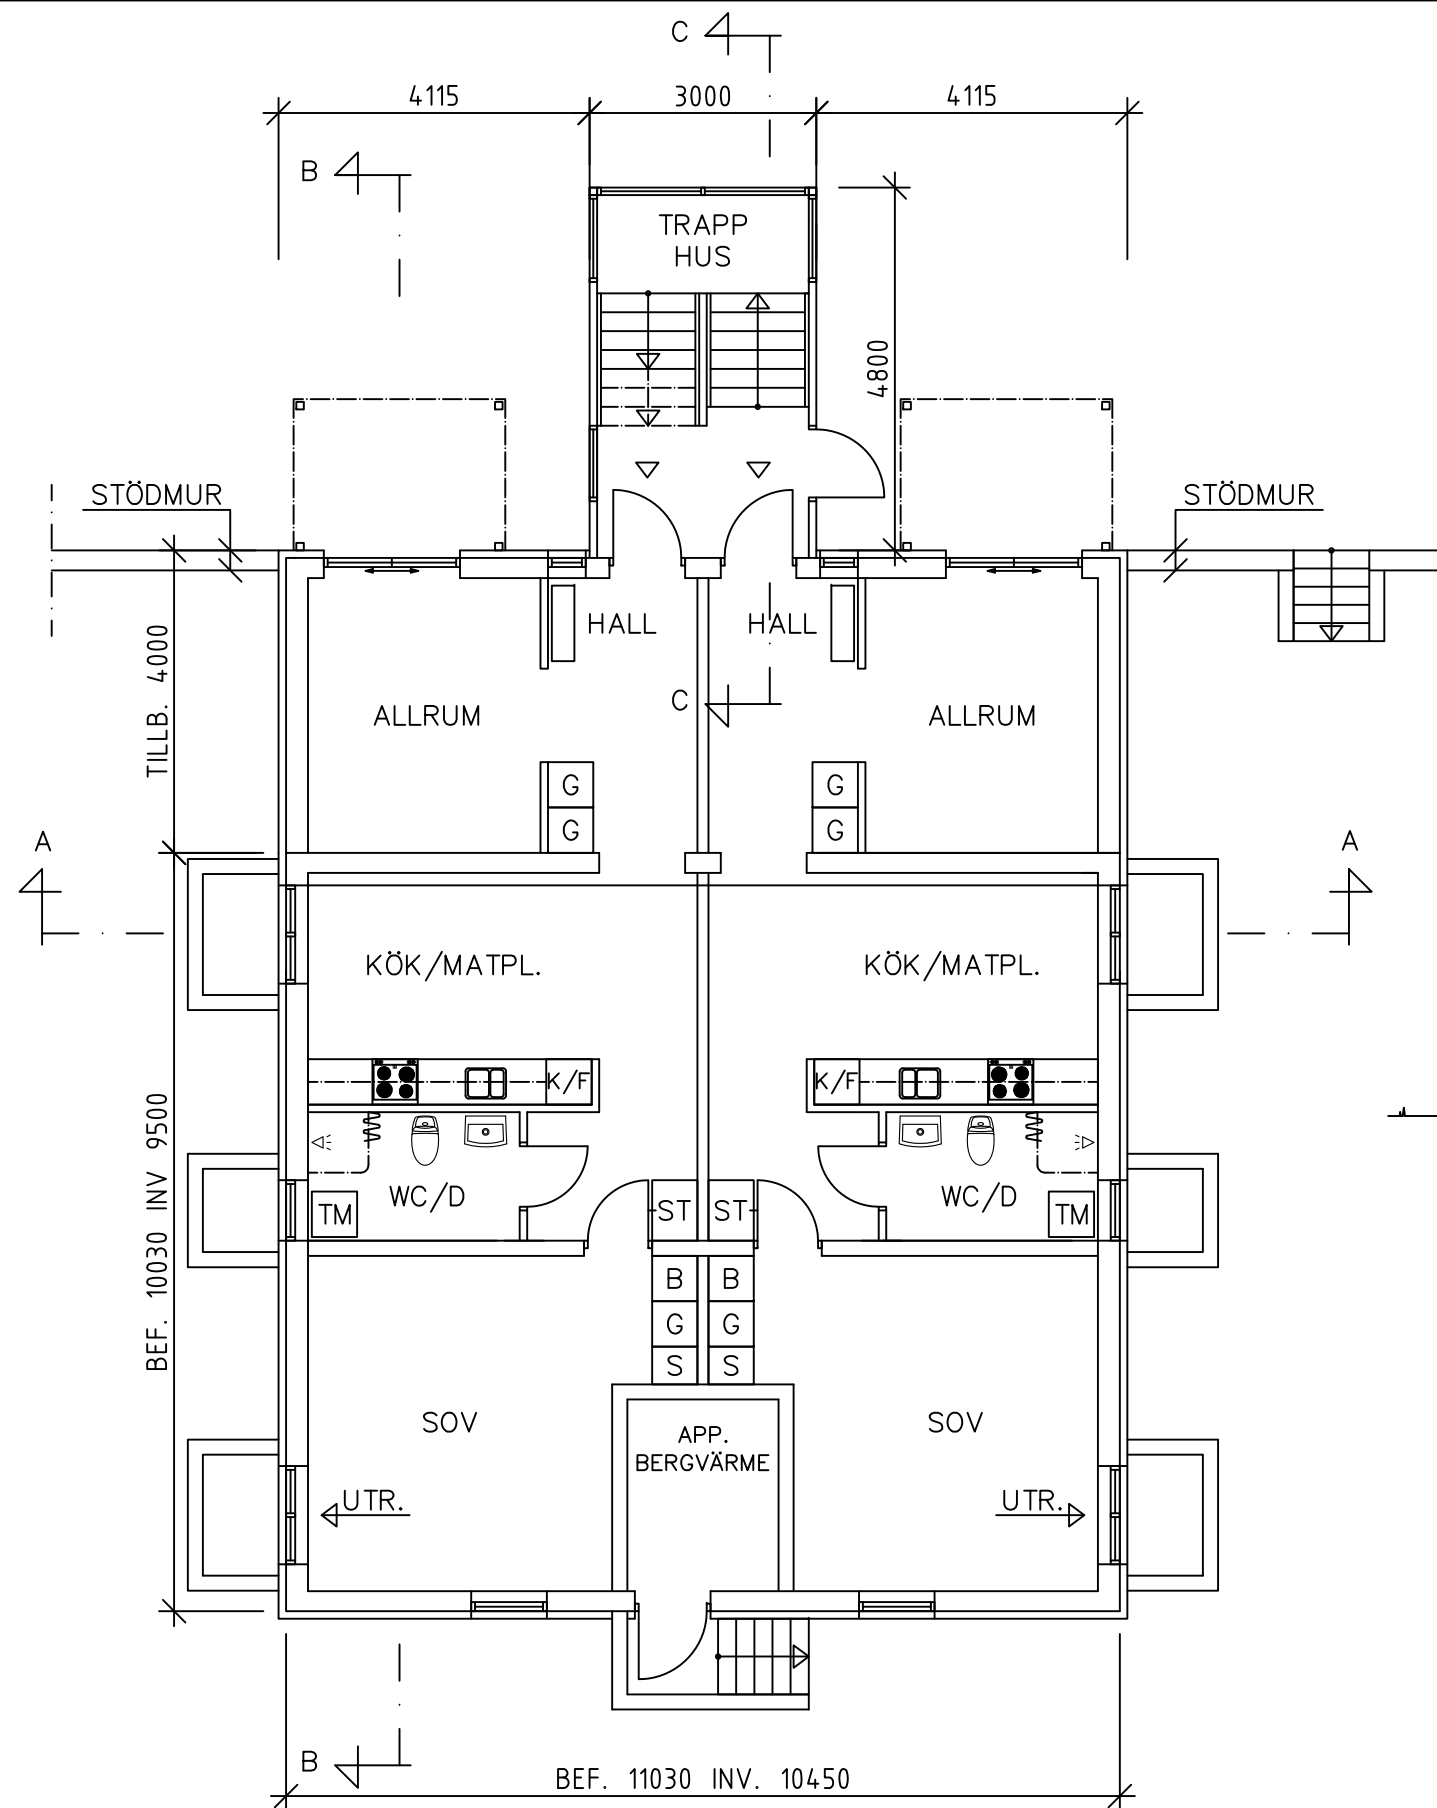


PLAN 1

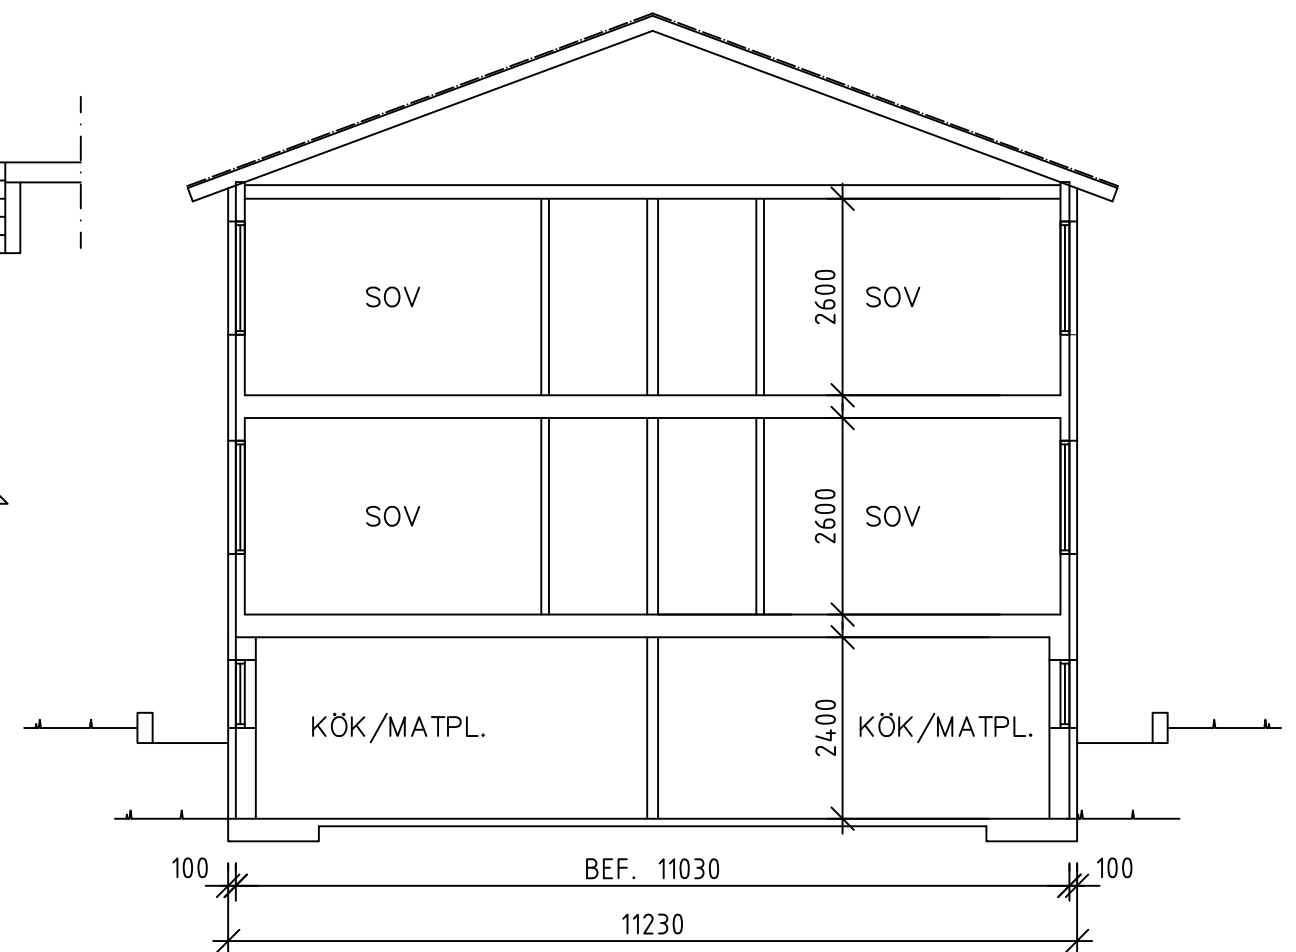


SEKTION A-A


BYGGLOVSHANDLING		SVEN LANTZ BYGG & KVALITETSKONSULT BYGGING. SBR	
CHRISTER SVENSSON DANSÖREN 8 MOTALA OM & TILLBYGGNAD		013-17 77 64 RITAD AV ANDERS LANTZ	Mobil: 070-932 98 42 ANSVARIG SVEN LANTZ
SKALA 1:100 (A3)		RITNINGS NR A-2	LINKÖPING 2018-08-23
PLAN 1 & SEKTION A-A			

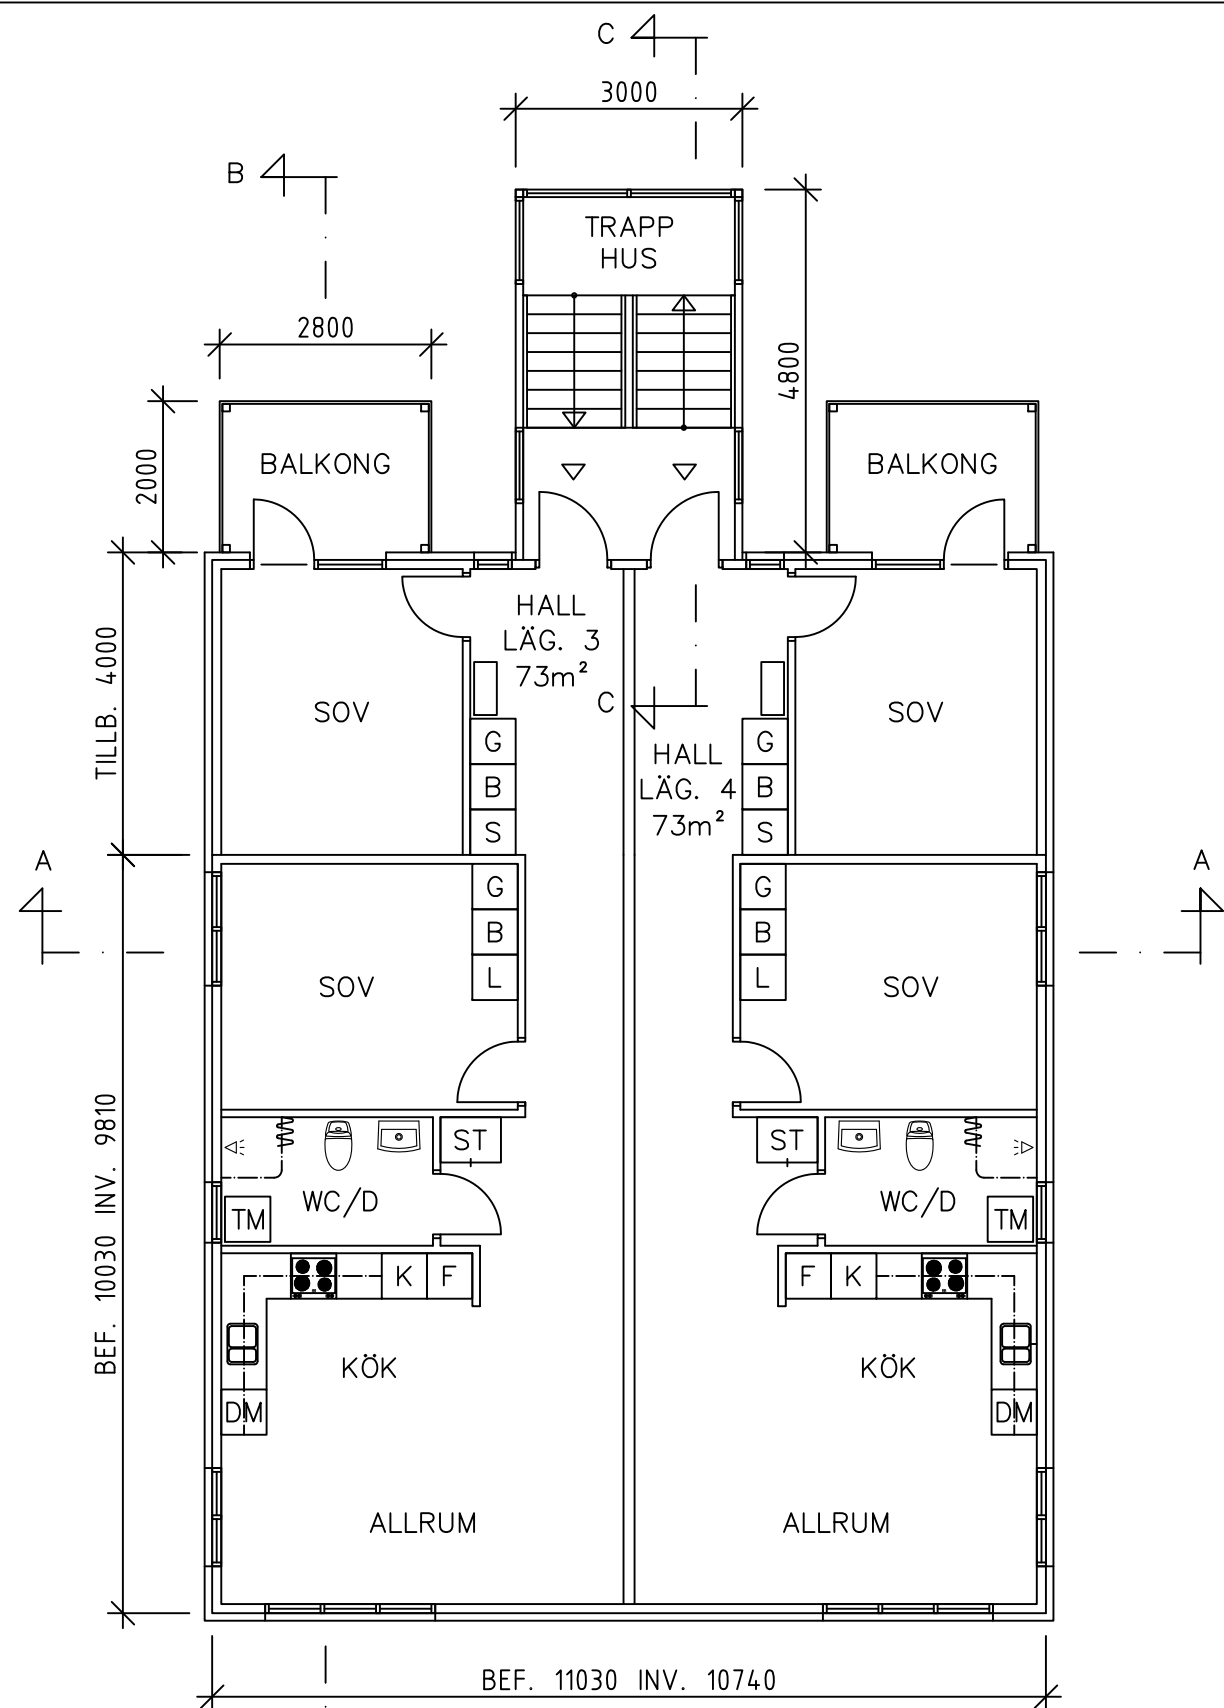


PLAN 2

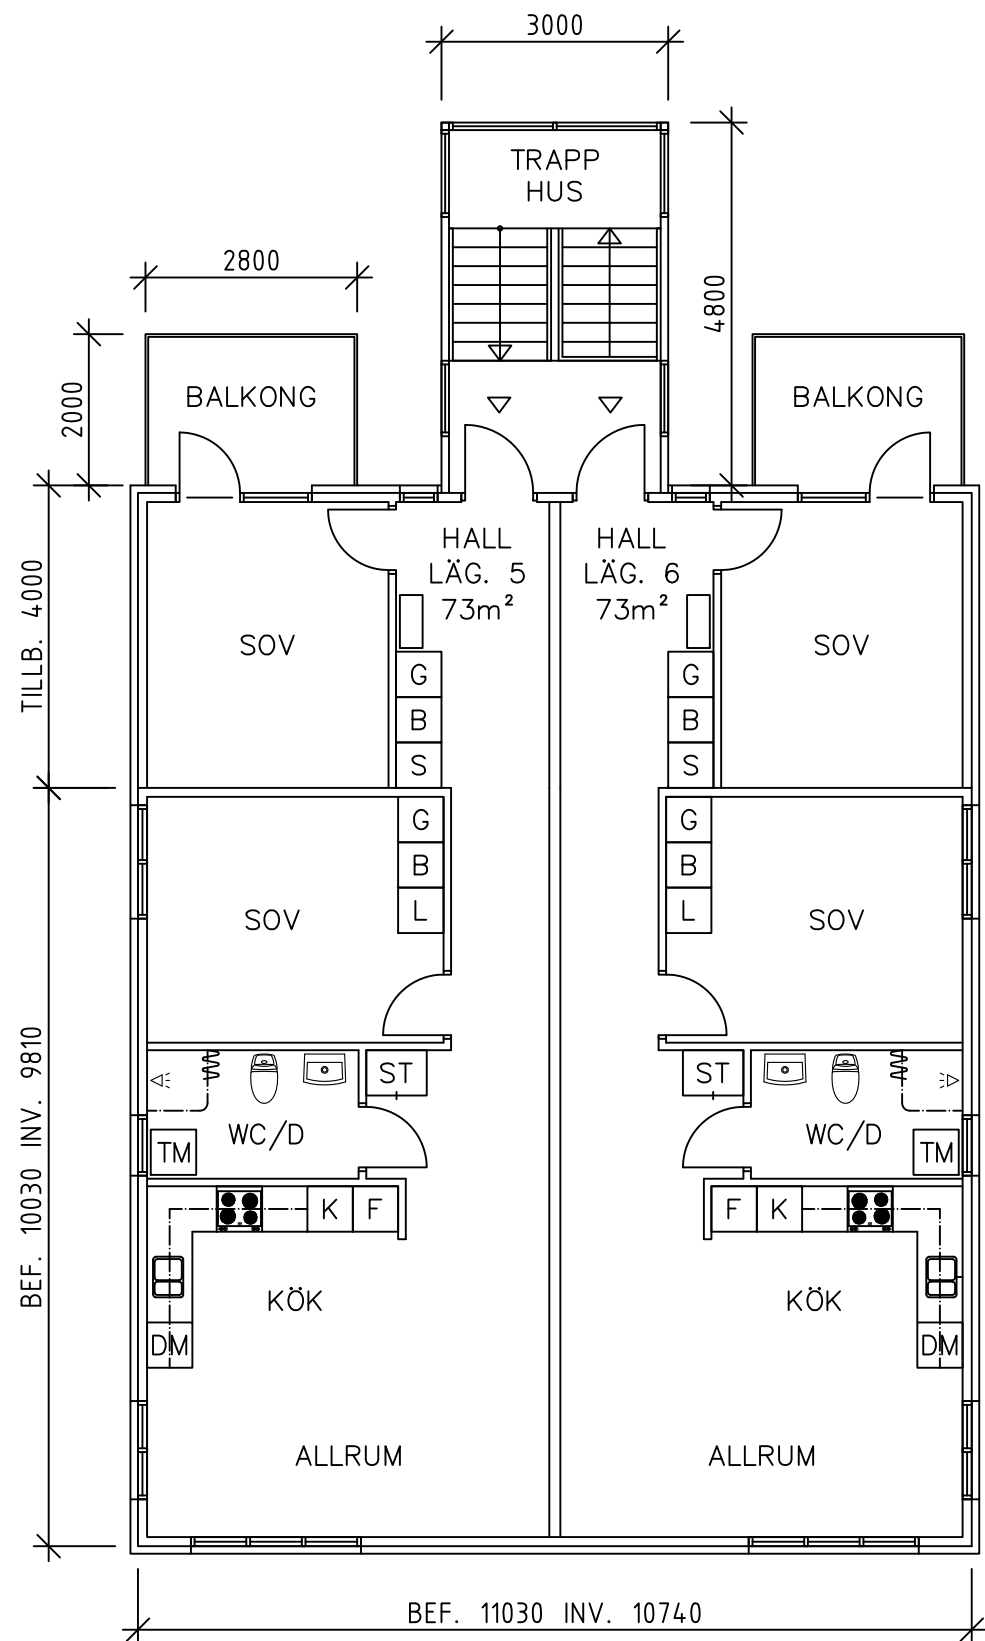


PLAN 3

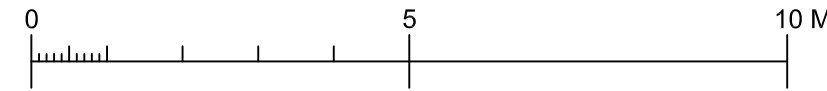

BYGGLOVSHANDLING			SVEN LANTZ BYGG & KVALITETSKONSULT BYGGING. SBR 013-17 77 64 Mobil: 070-932 98 42		
CHRISTER SVENSSON DANSÖREN 8 MOTALA OM & TILLBYGGNAD			RITAD AV ANDERS LANTZ		ANSVARIG SVEN LANTZ
			LINKÖPING		2018-08-23
			PLAN 2 & 3		
SKALA 1:100 (A3)	RITNINGS NR A-3	REV			

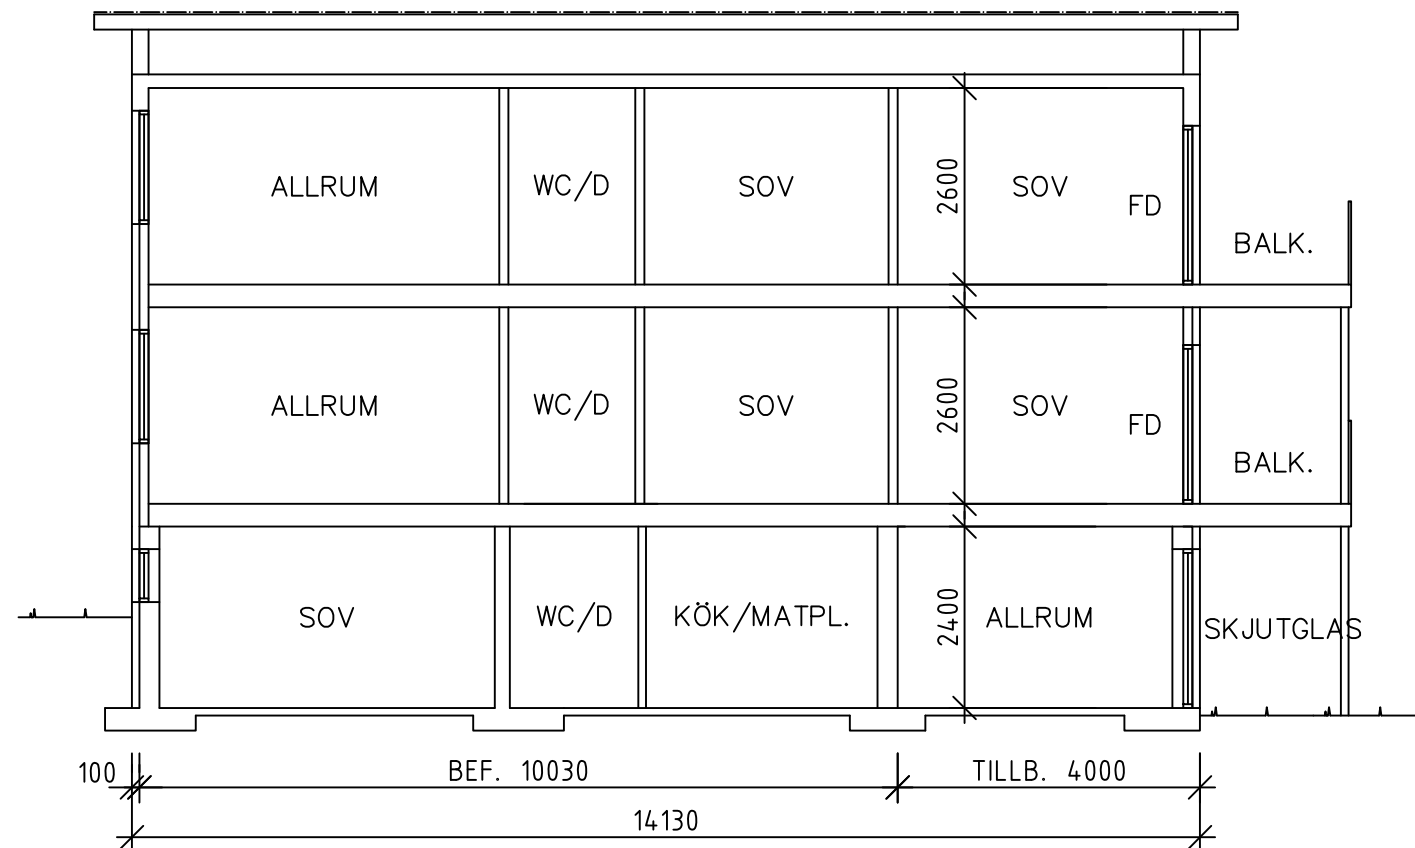


SEKTION B-B

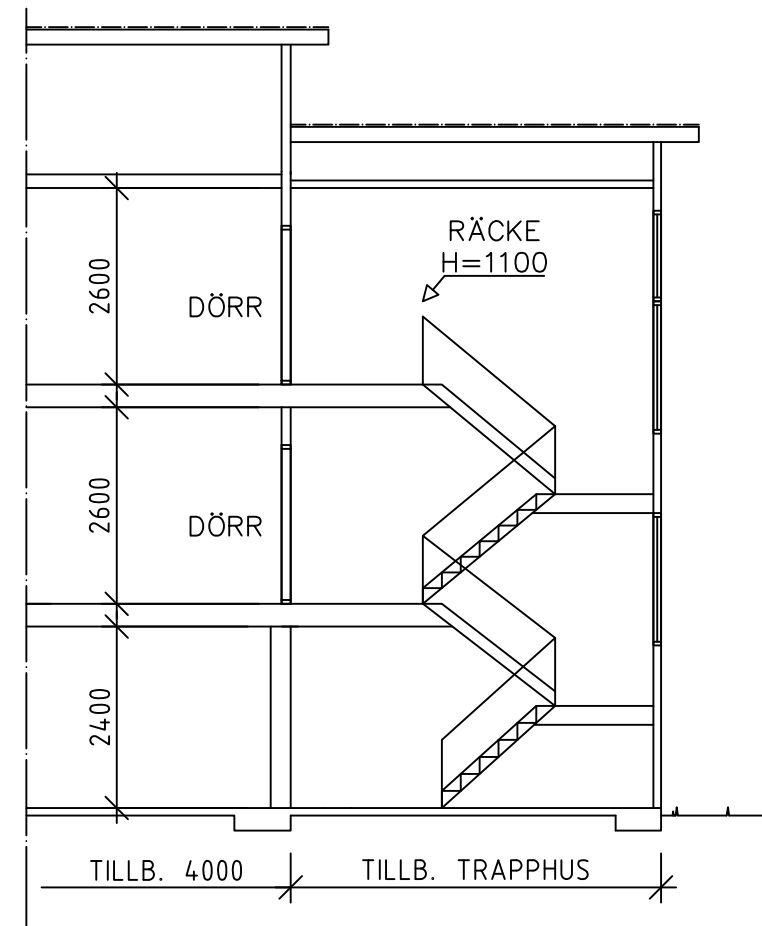

SEKTION C-C




BYGGLOVSHANDLING		SVEN LANTZ BYGG & KVALITETSKONSULT BYGGING. SBR	
CHRISTER SVENSSON DANSÖREN 8 MOTALA OM & TILLBYGGNAD		013-17 77 64 RITAD AV ANDERS LANTZ	Mobil: 070-932 98 42 ANSVARIG SVEN LANTZ
SKALA 1:100 (A3)		RITNINGS NR A-4	LINKÖPING 2018-08-23
SEKTION B-B & C-C			

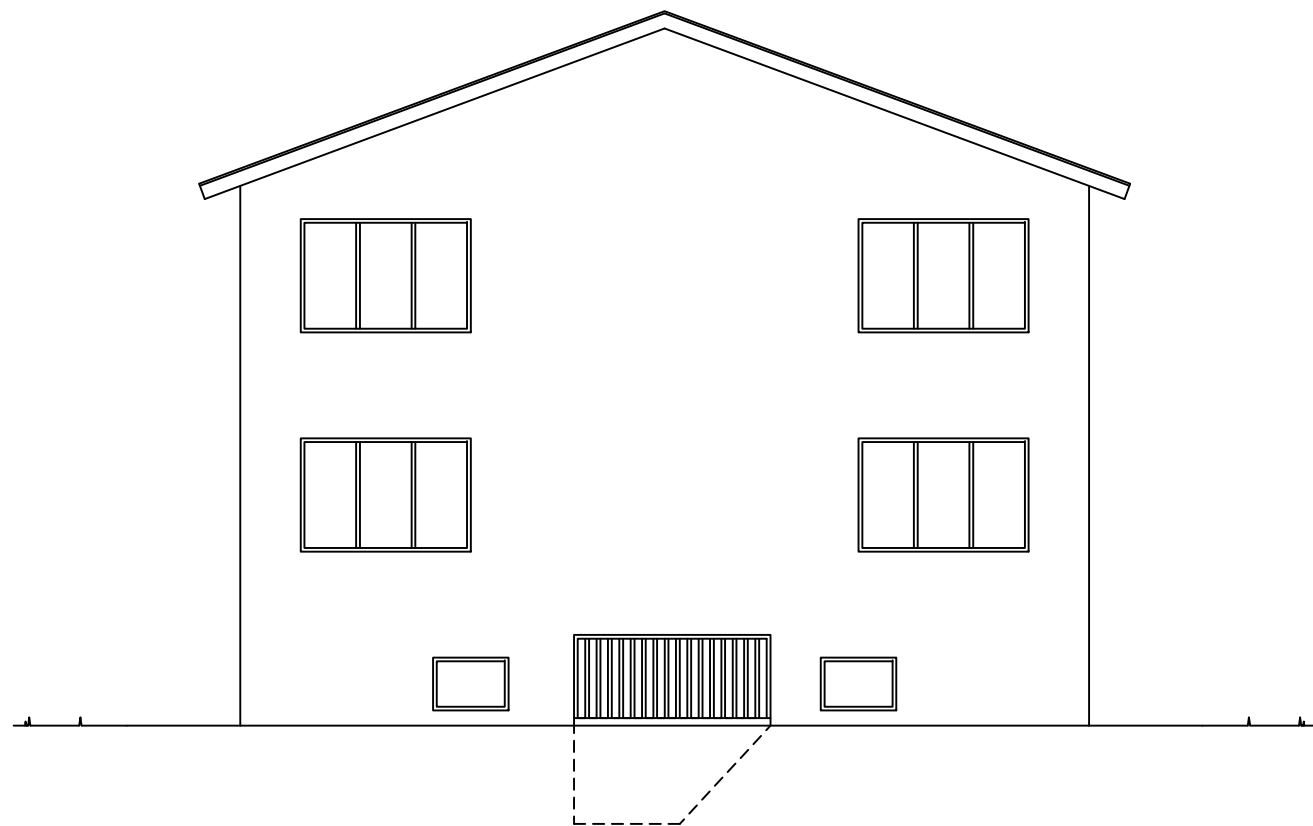


FASAD NORDVÄST




FASAD SYDÖST

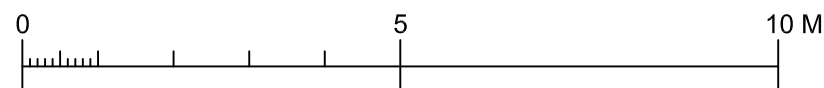


BYGGLOVSHANDLING		SVEN LANTZ BYGG & KVALITETSKONSULT BYGGING. SBR	
CHRISTER SVENSSON DANSÖREN 8 MOTALA OM & TILLBYGGNAD		013-17 77 64	Mobil: 070-932 98 42
		RITAD AV ANDERS LANTZ	ANSVARIG SVEN LANTZ
		LINKÖPING	2018-08-23
SKALA 1:100 (A3)		RITNINGS NR A-5	FASAD NORDVÄST

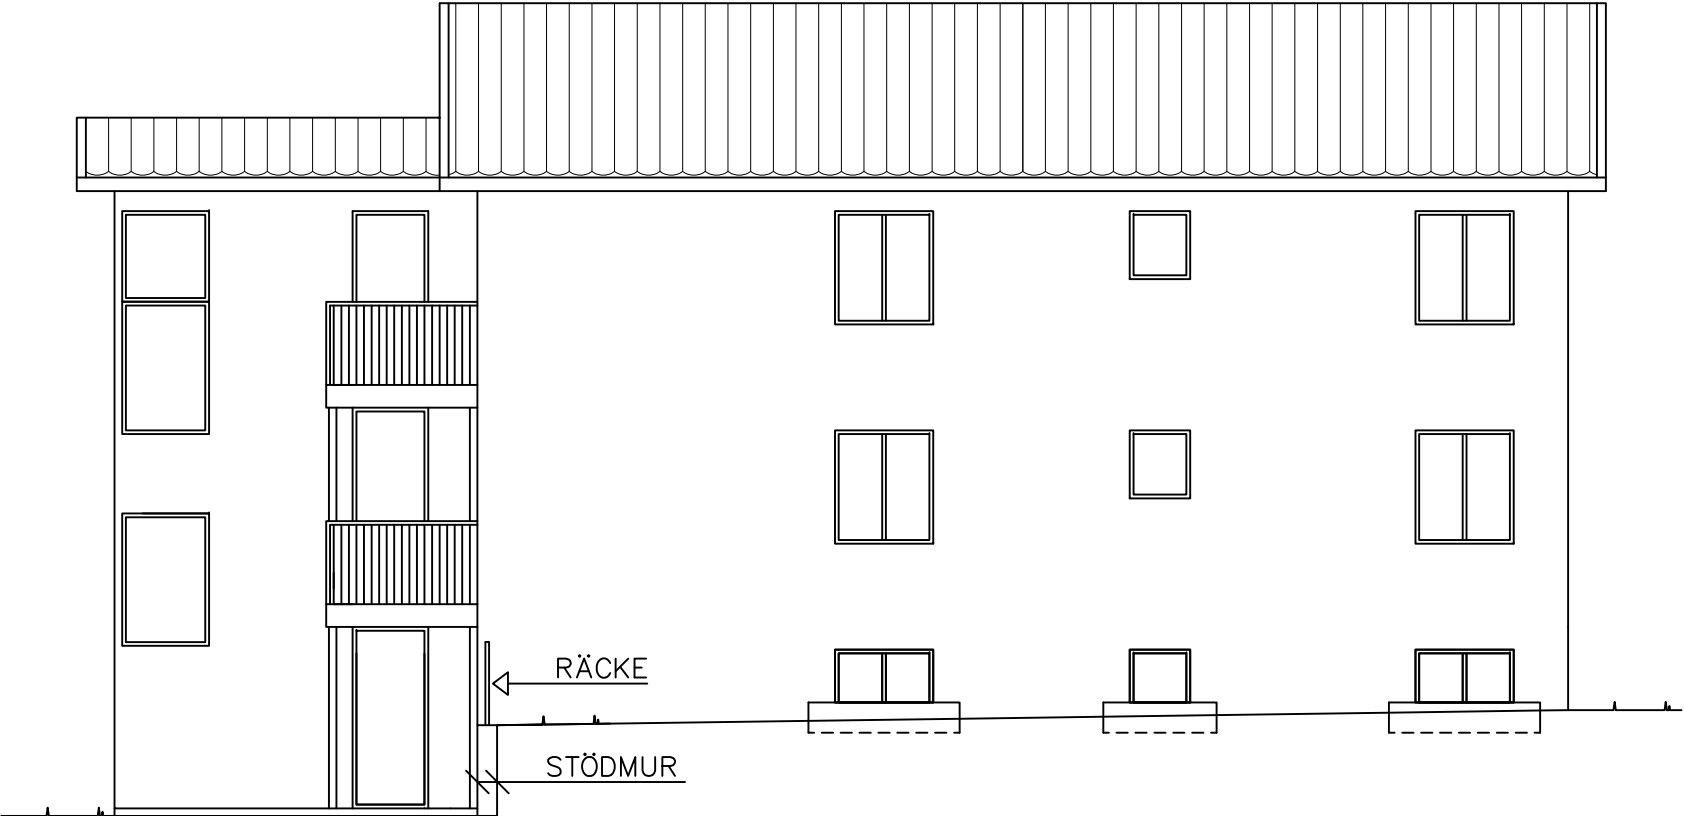


FASAD NORDÖST

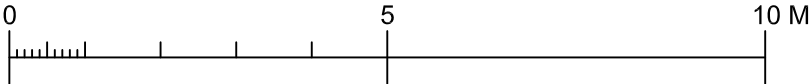


BYGGLOVSHANDLING			SVEN LANTZ BYGG & KVALITETSKONSULT BYGGING. SBR	
CHRISTER SVENSSON DANSÖREN 8 MOTALA OM & TILLBYGGNAD			013-17 77 64	Mobil: 070-932 98 42
			RITAD AV ANDERS LANTZ	ANSVARIG SVEN LANTZ
			LINKÖPING	2018-08-23
SKALA 1:100 (A3)	RITNINGS NR A-6	REV	FASAD NORDÖST	

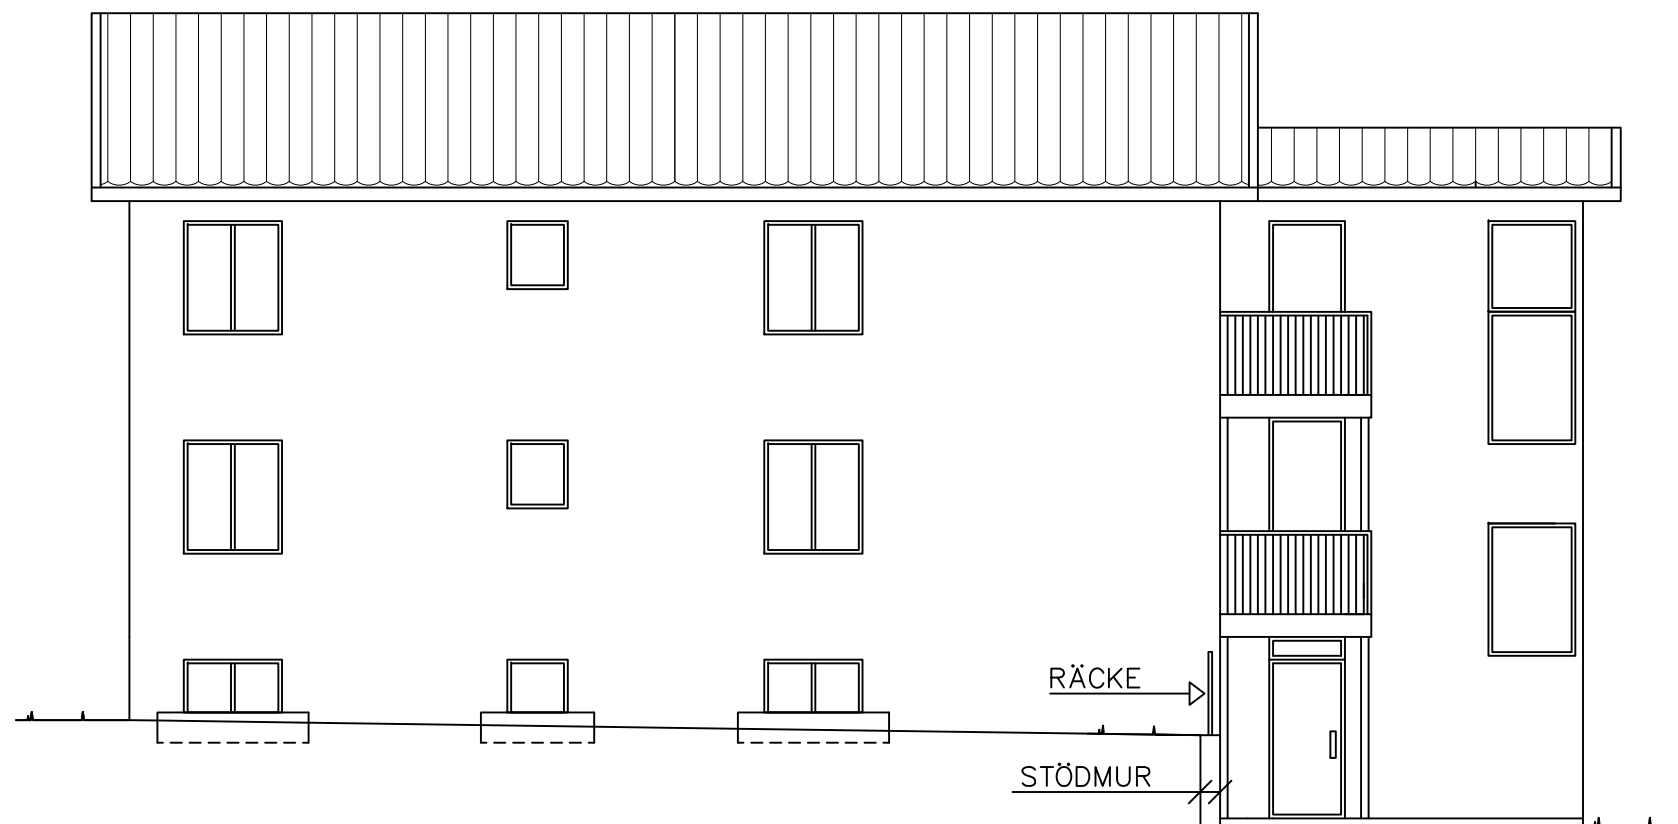


FASAD SYDVÄST

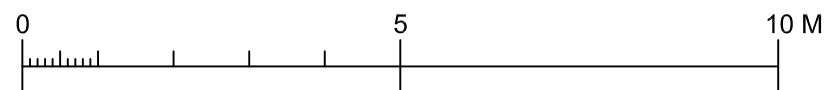


BYGGLOVSHANDLING		SVEN LANTZ BYGG & KVALITETSKONSULT BYGGING. SBR	
CHRISTER SVENSSON DANSÖREN 8 MOTALA OM & TILLBYGGNAD		013-17 77 64	Mobil: 070-932 98 42
		RITAD AV ANDERS LANTZ	ANSVARIG SVEN LANTZ
		LINKÖPING	2018-08-23
SKALA 1:100 (A3)		RITNINGS NR A-7	REV
FASAD SYDVÄST			

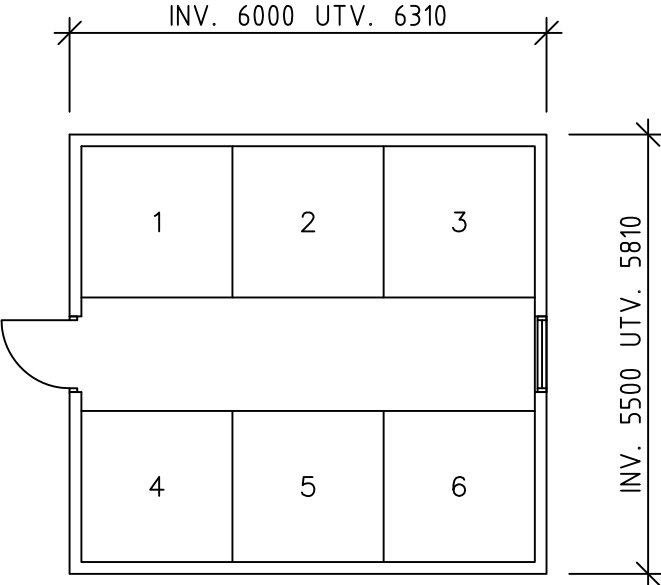


PLAN

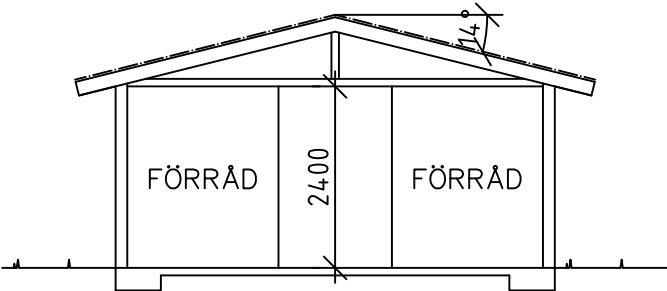


SEKTION

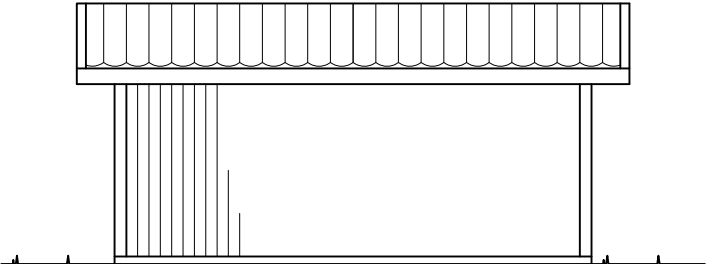


FASAD NORDÖST

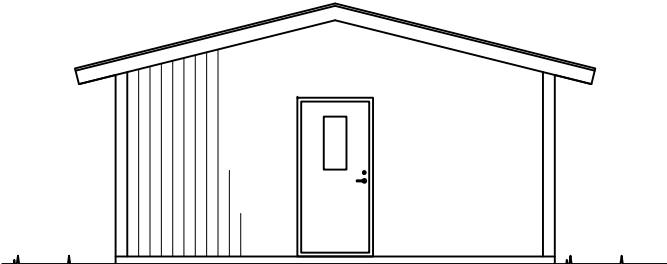


FASAD NORDVÄST

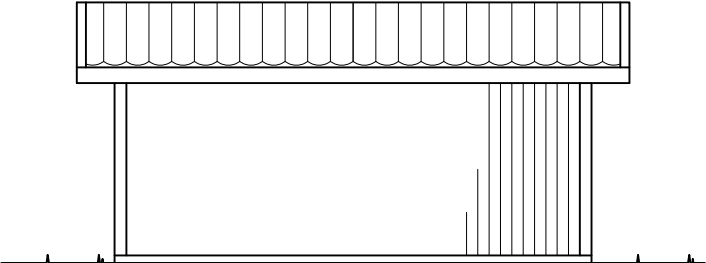

FASAD SYDVÄST

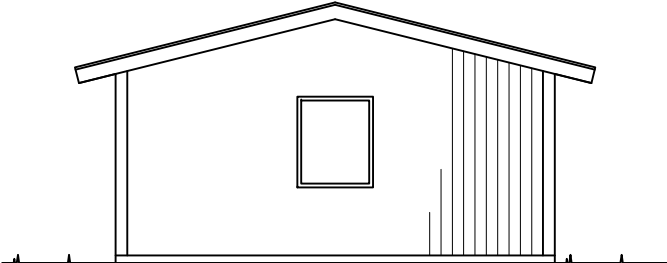

FASAD SYDÖST

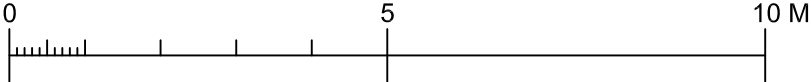

BYGGLOVSHANDLING			SVEN LANTZ BYGG & KVALITETSKONSULT BYGGING. SBR	
CHRISTER SVENSSON DANSÖREN 8 MOTALA NYBYGGNAD FÖRRÅD			013-17 77 64	Mobil: 070-932 98 42
			RITAD AV ANDERS LANTZ	ANSVARIG SVEN LANTZ
			LINKÖPING	2018-05-07
SKALA 1:100 (A3)			RITNINGS NR A-8	FÖRRÅD