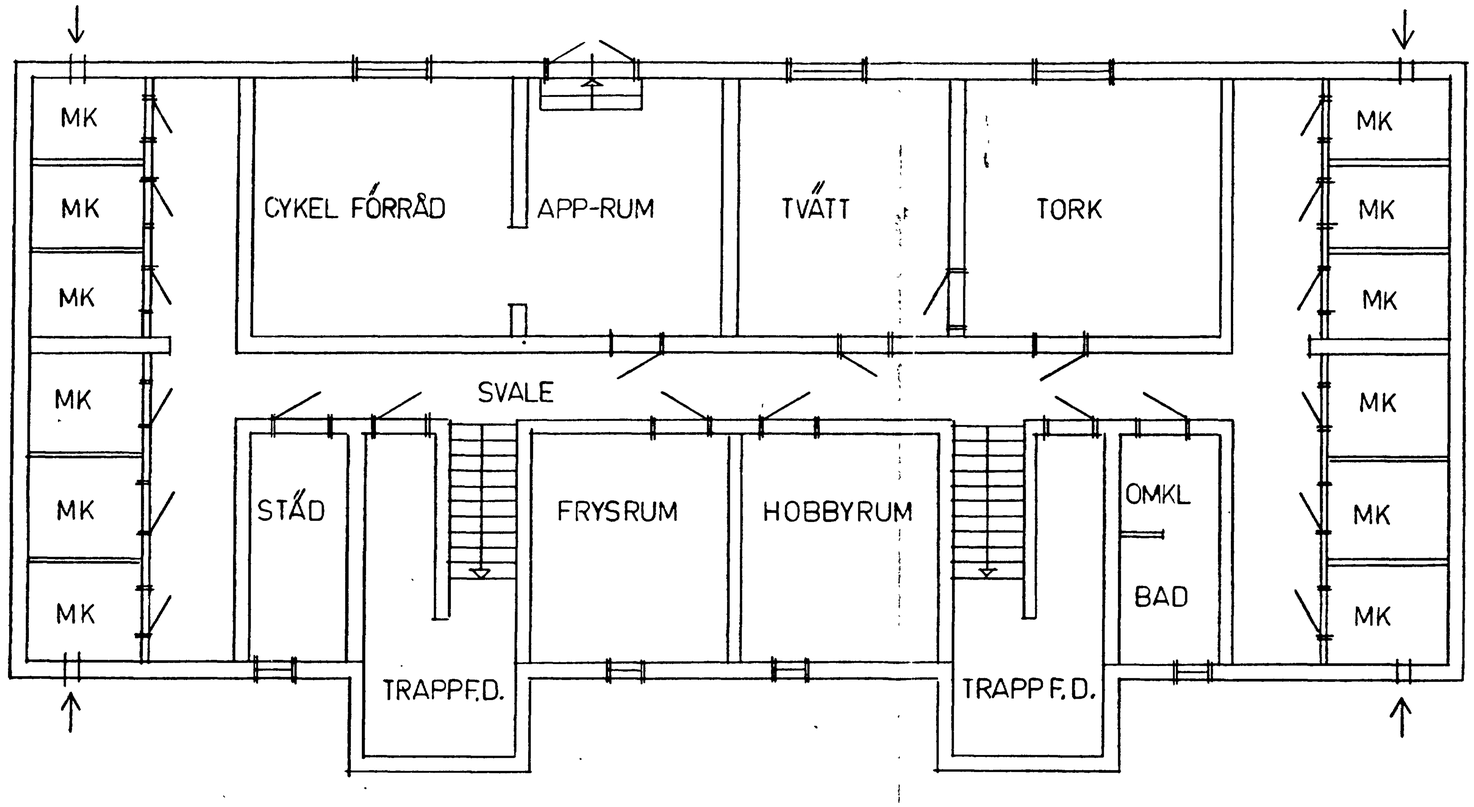

Helgonagatan 25

PITEÅ KOMMUN **TEKNISKA KONTORET** STADSHUSET · FACK 941 01 PITEÅ 1 · TEL 0911/161 20	PROJEKT NORRFJÄRDEN, P-HEM 1 PLAN KÄLLARE EFTER OMBYGGNAD
RITAD AV G WESTERLUND · UPPLYSNINGAR E BAHLENBERG	
PITEÅ DEN 78 04 12	SKALA 1:100 · RITN NR 8 · REV

TERRAS RYTSGÅRD ARKITEX RITSYM