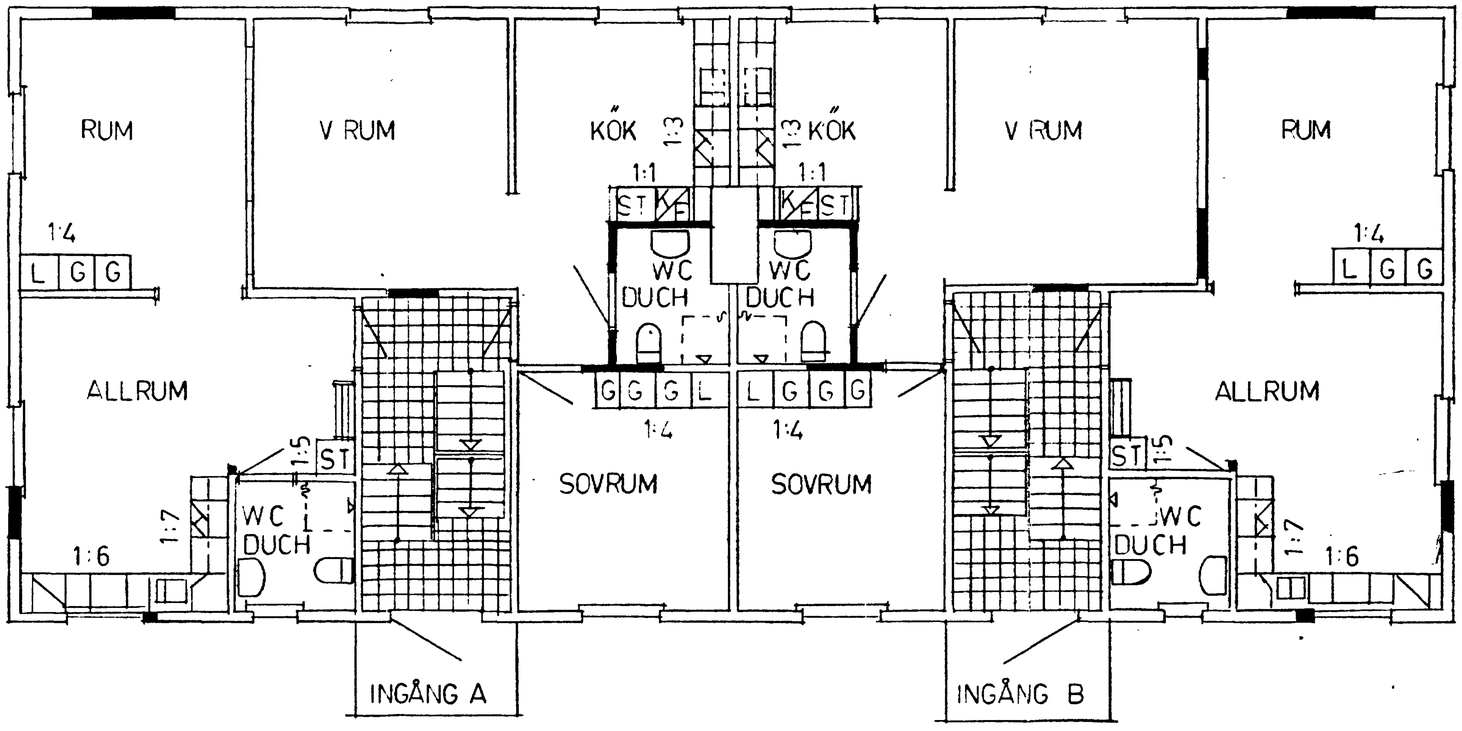

PLAN B VÅN 1 TRAPPA

SKALA 1:100

ELEVATIONER SE RITN. NR: 4

BEF VÄGGAR

NYA VÄGGAR

A	REV. KÖK 2-RUMMARE 78.04.21 L.L.

PITEÅ KOMMUN
TEKNISKA KONTORET
STADSHUSET · FACK
941 01 PITEÅ 1 · TEL 0911/161 20

RITAD AV G. WESTERLUND	UPPLYSNINGAR E. BAHLENBERG
PITEÅ DEN 78 03 28	

PROJEKT
P HEM Helgnäs v. 25 NORRFJÄRDEN

PLAN B-VÅN, 1 TRAPPA
EFTER OMBYGGNAD

SKALA	RITN NR	REV
1:100	5	A