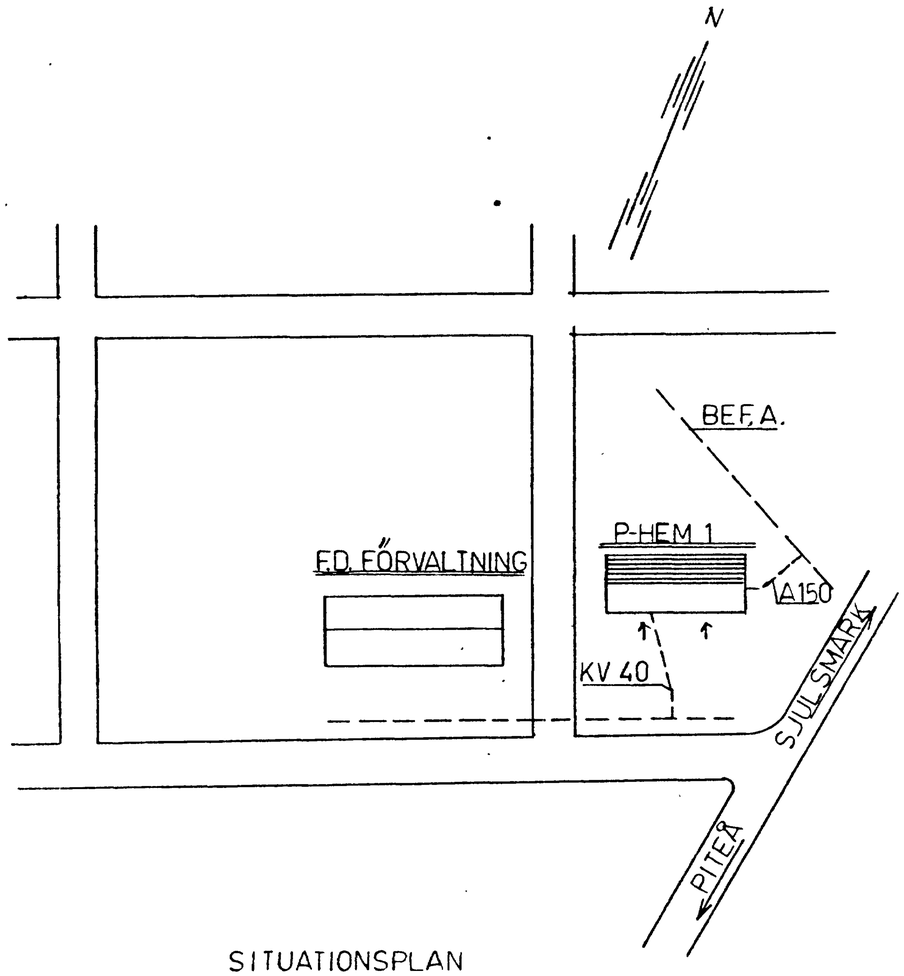

SITUATIONSPLAN
SKALA 1:1000

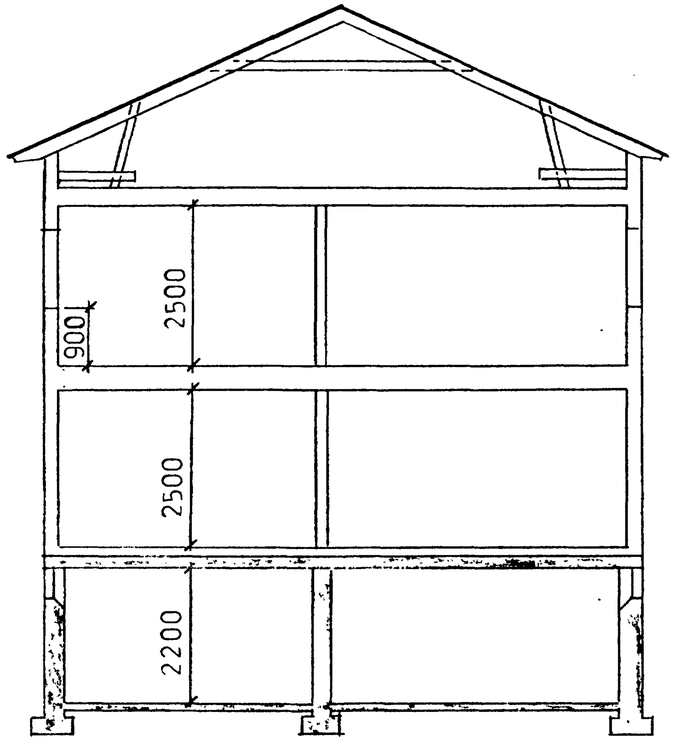

SEKTION
SKALA 1:100

Helgmansvägen 25

PITEÅ KOMMUN **TEKNISKA KONTORET** STADSHUSET · FACK 941 01 PITEÅ 1 · TEL 0911/161 20	PROJEKT NORRFJÄRDEN, P-HEM 1, SITUATIONSPLAN, SEKTION
RITAD AV G WESTERLUND / UPPLYSNINGAR E BAHLENBERG	
PITEÅ DEN 78 04 11	SKALA 1:1000, 1:100 / RITN NR 7 / REV

Norrfjärden
Helgmansvägen 25

19

TERMAR RYDKJÄRD ARKITEK RITN M