
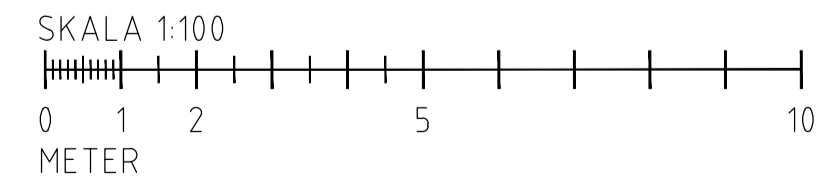
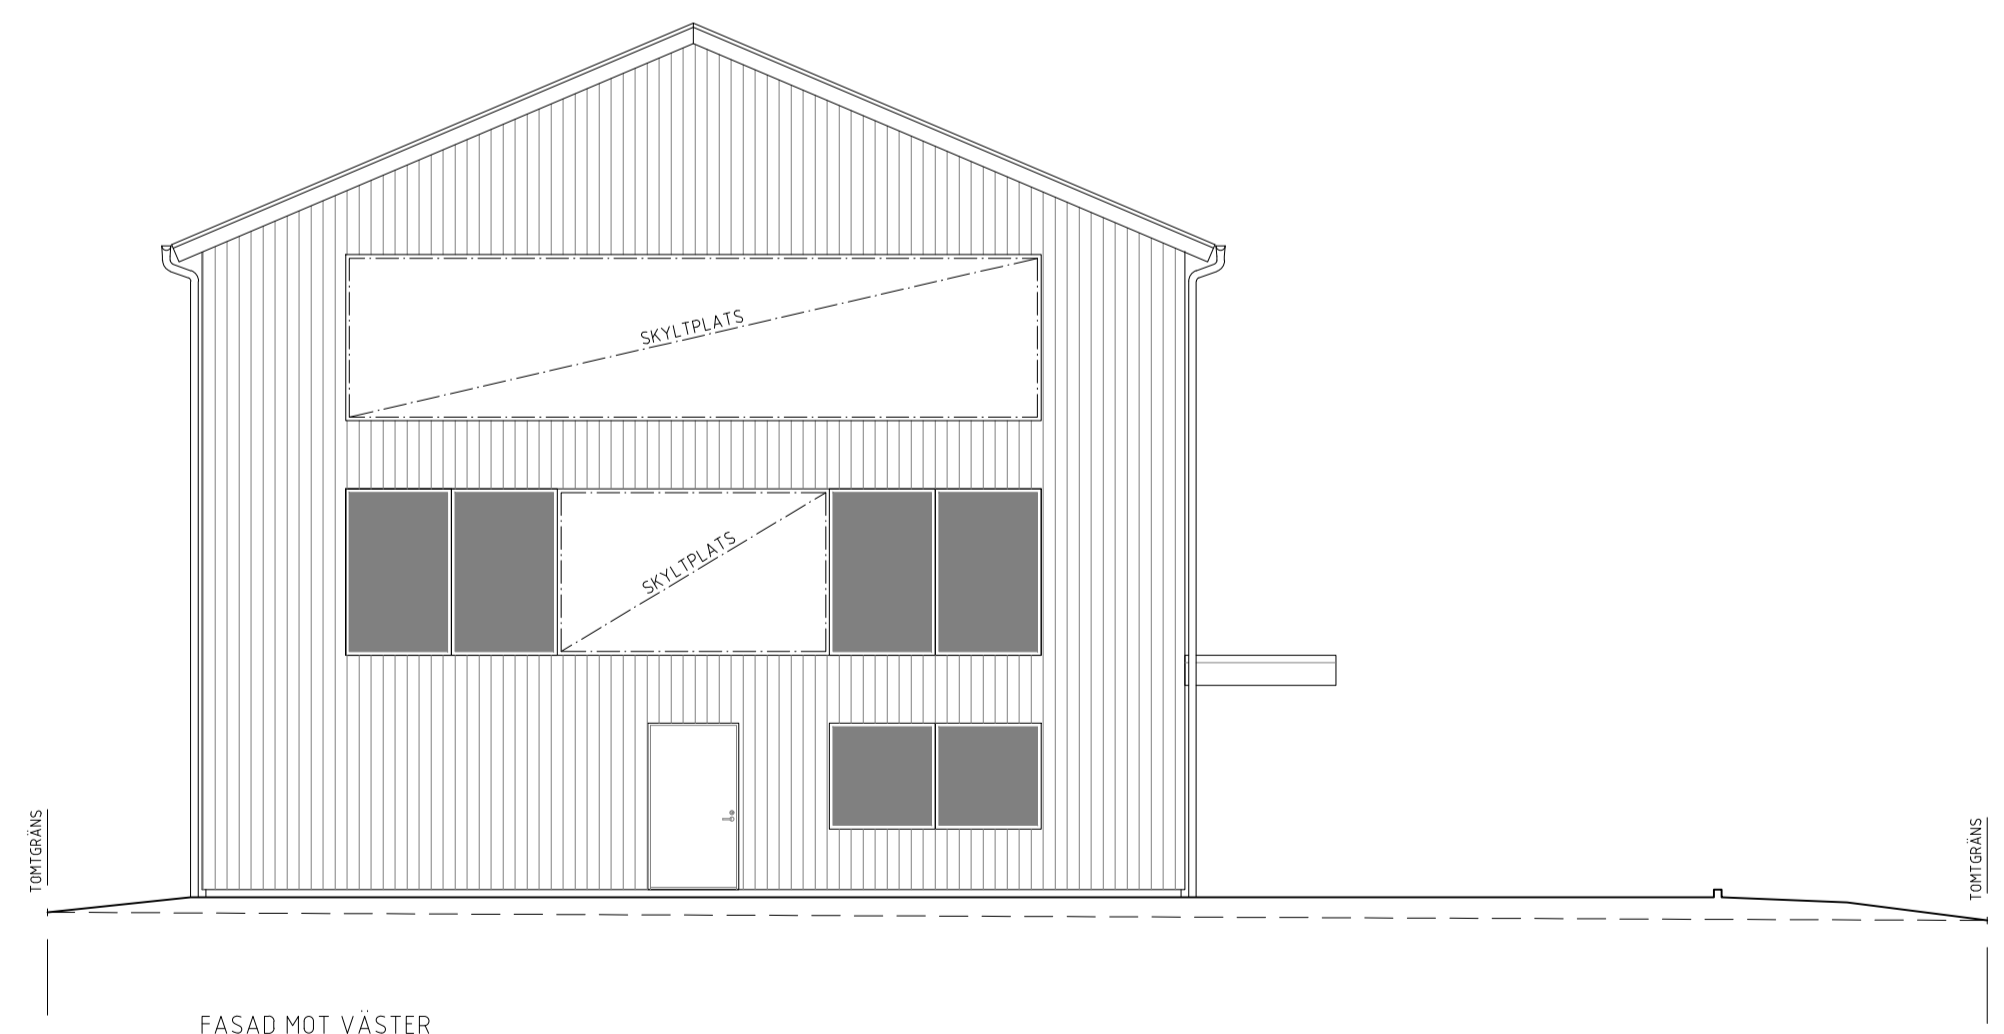
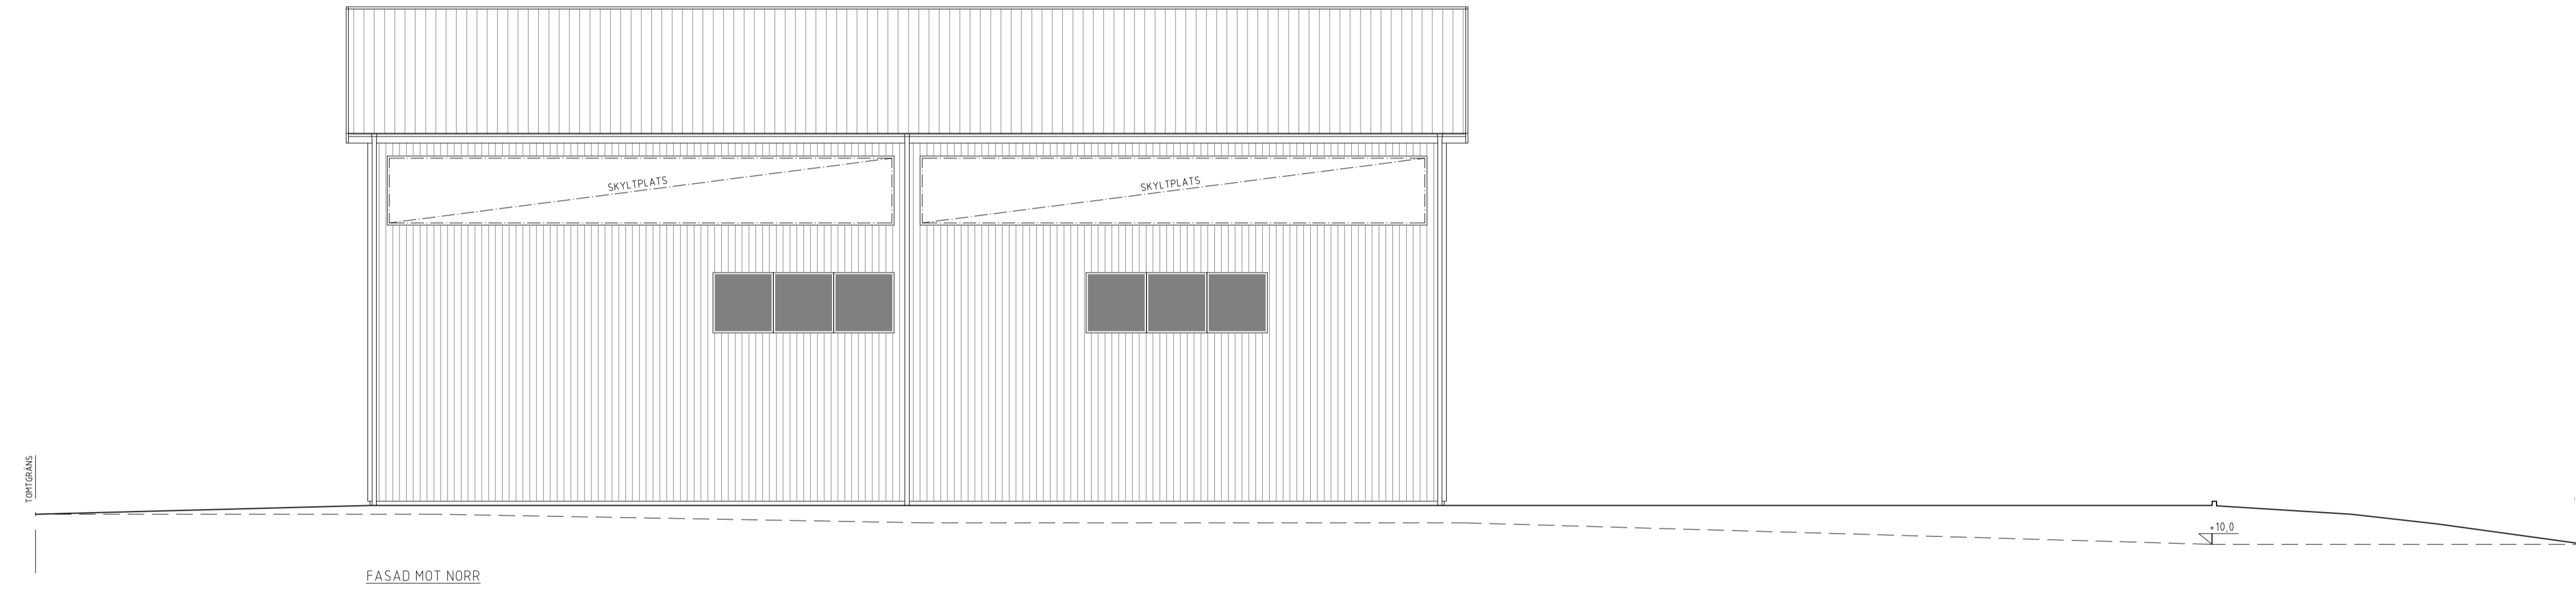


FÖRKLARING
 - - - BEFINTLIG MÄRKNIVÅ
 ——— BLIVANDE MÄRKNIVÅ

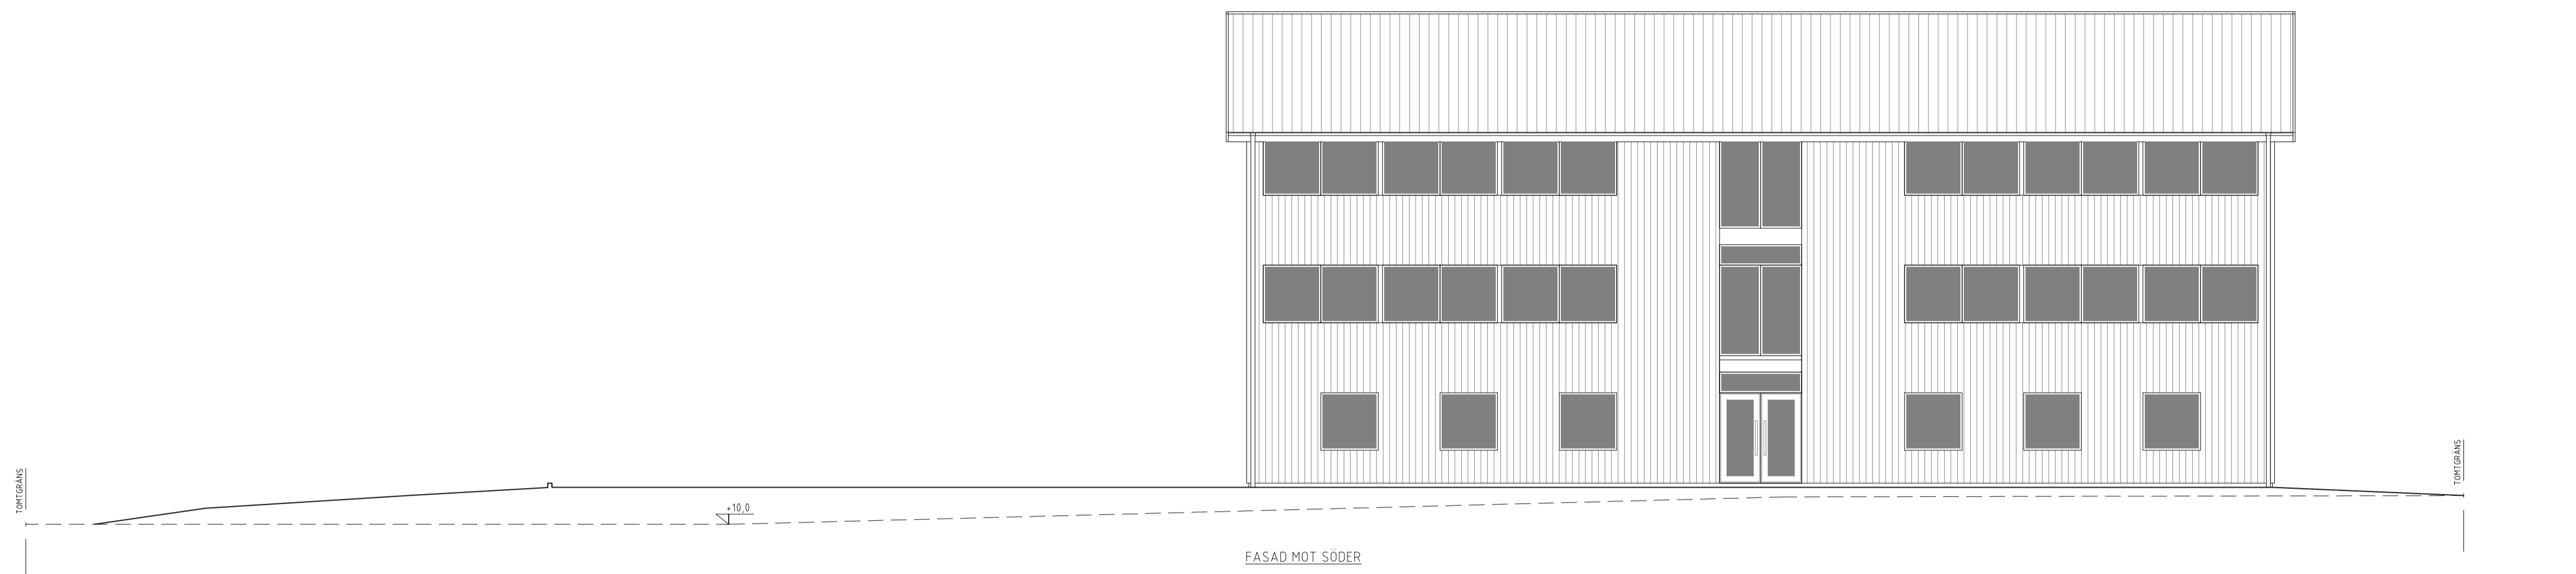

BET	ANT	ÄNDRINGEN AVSER	SIGN	DATUM
BYGGLOVSHANDLING				
LAGERHALL WINDZER				
KUNZL BYGGKONSULT AB		<small>KUNZL BYGGKONSULT AB Sörslättsvägen 38C 423 72 Säve Mobil 073-507 80 17 oskar@kunzlbbyggkonsult.se www.kunzlbbyggkonsult.se</small>		
UPPDRAG NR 2018005	RITAD AV O.KUNZL	HANDLÄGGARE O.KUNZL		
DATUM 2021-11-14	ANSVARIG			
HÖGA 1:228 STENUNGSUNDS KOMMUN NYBYGGNAD AV LAGERHALL FASADER				
SKALA A1 1:100	SKALA A3 1:200	NUMMER A-40.3-101	I BET	