




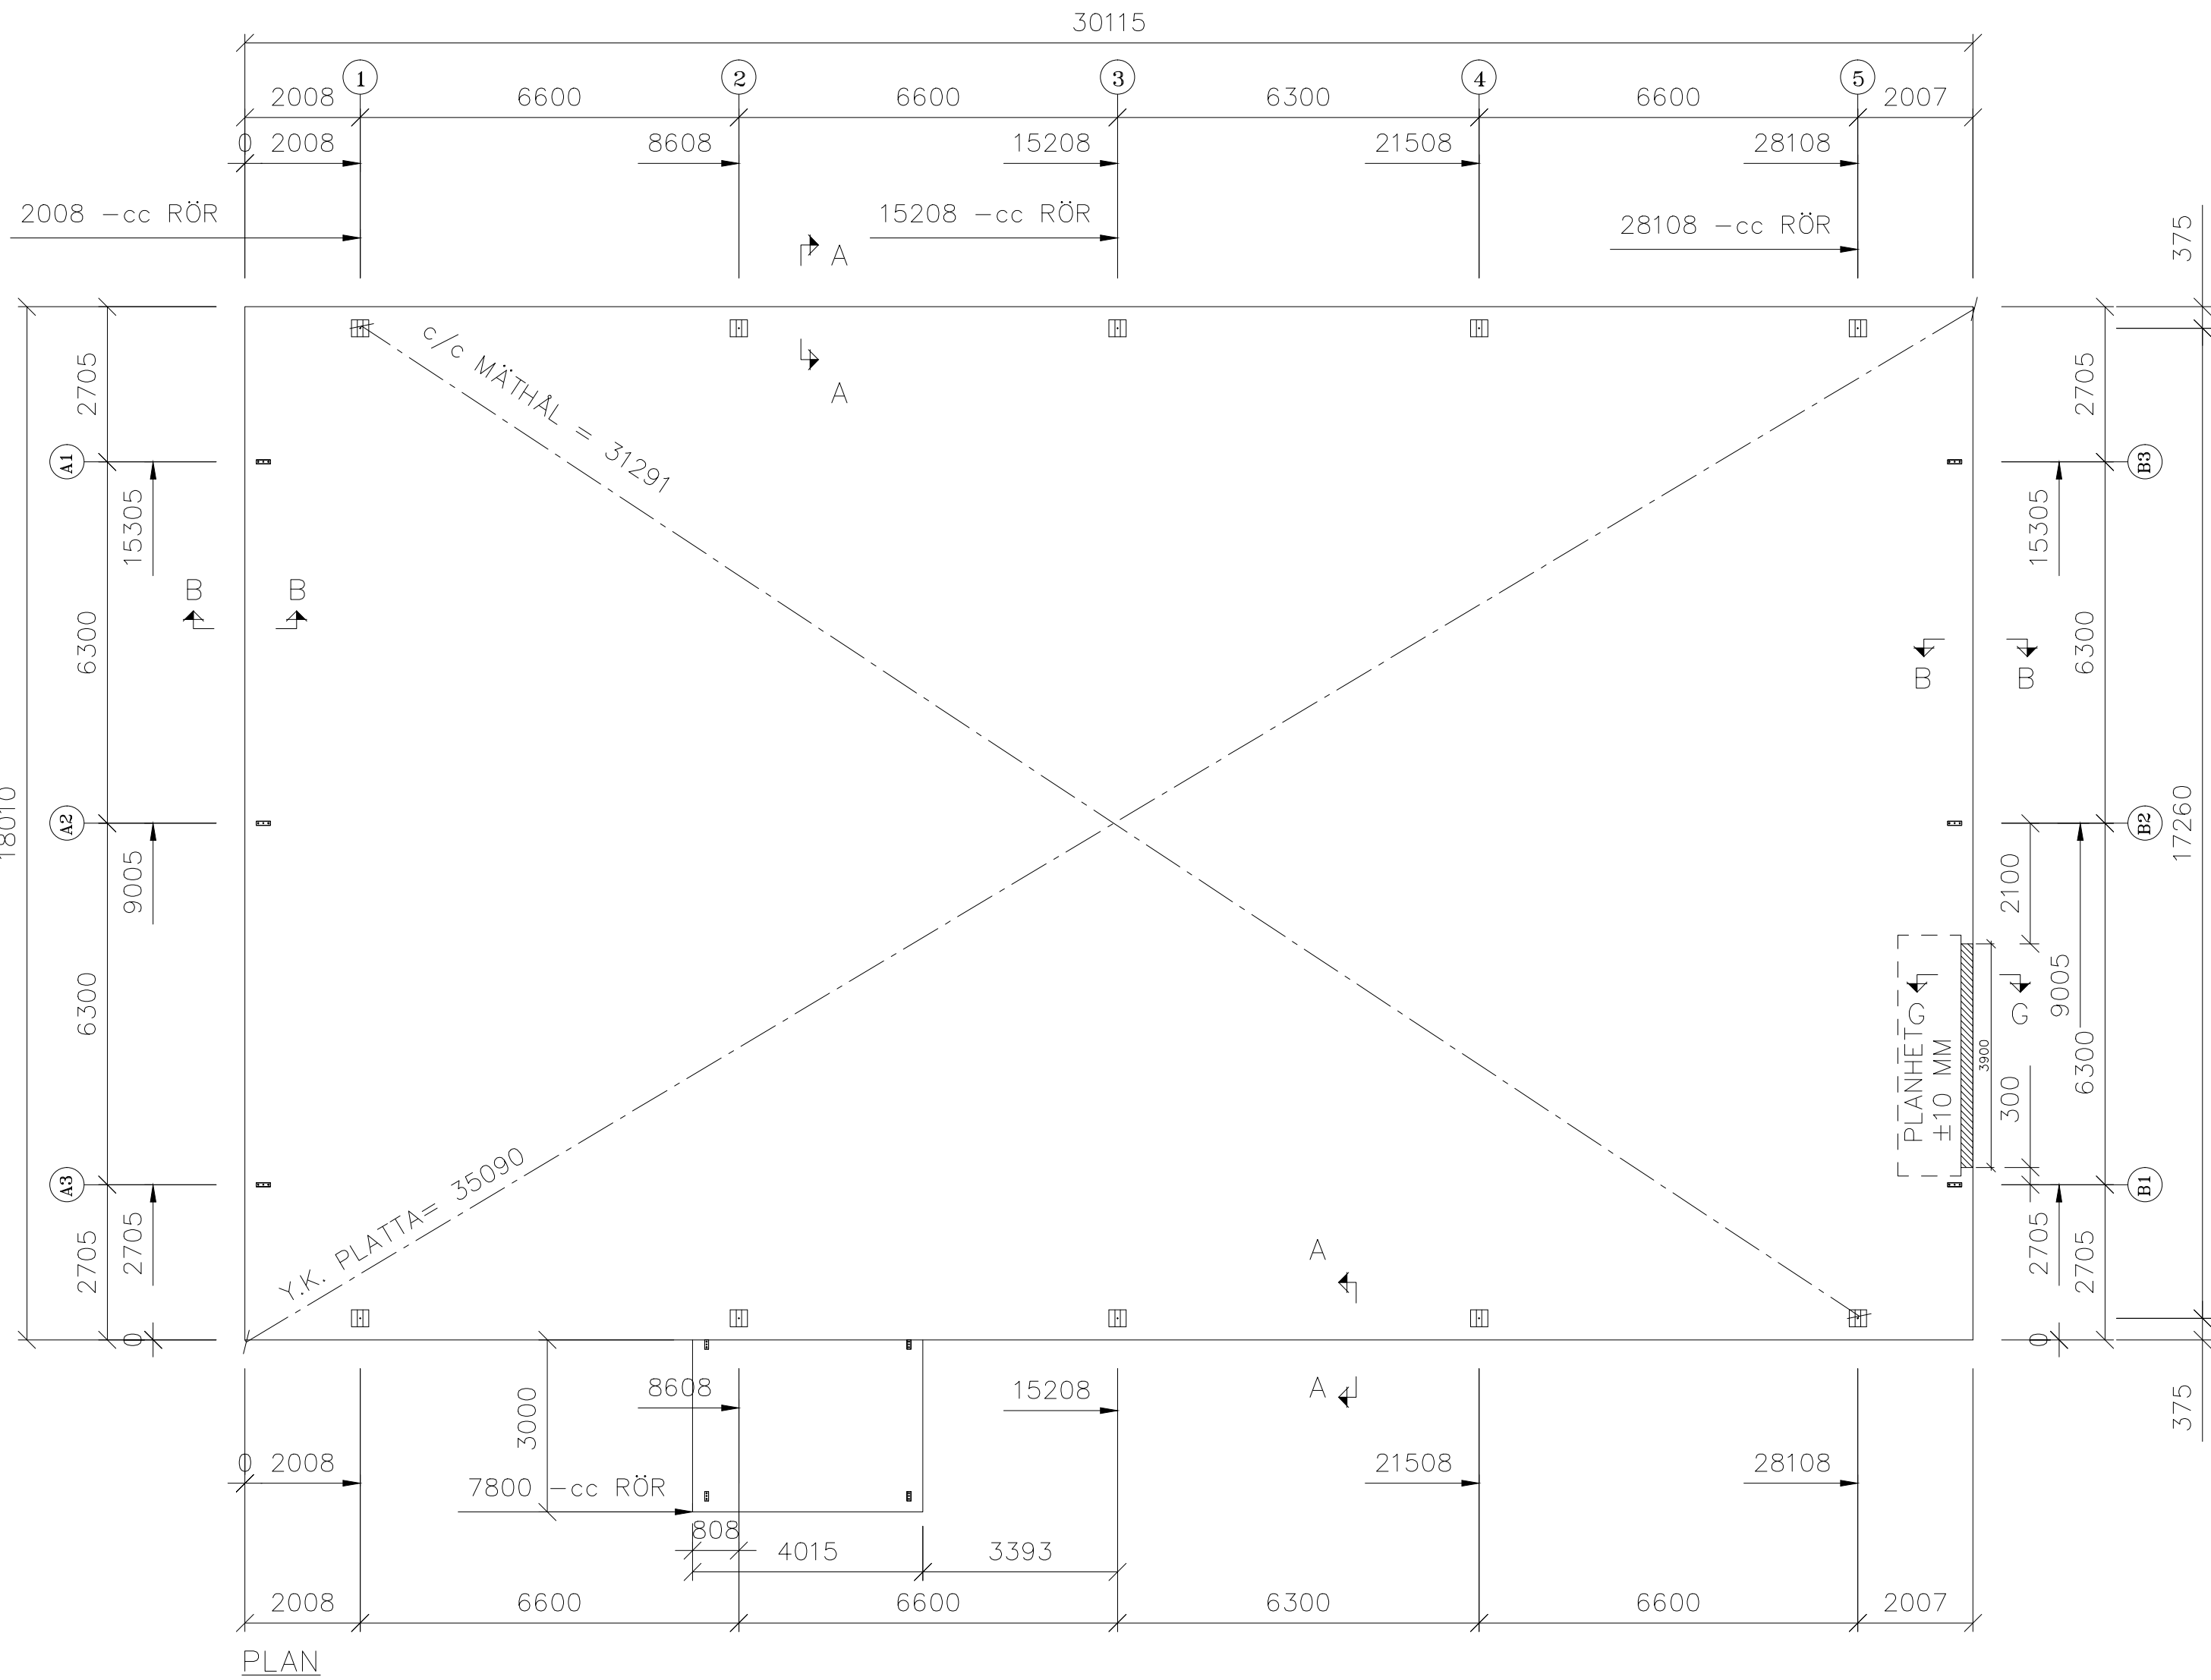


PLAN

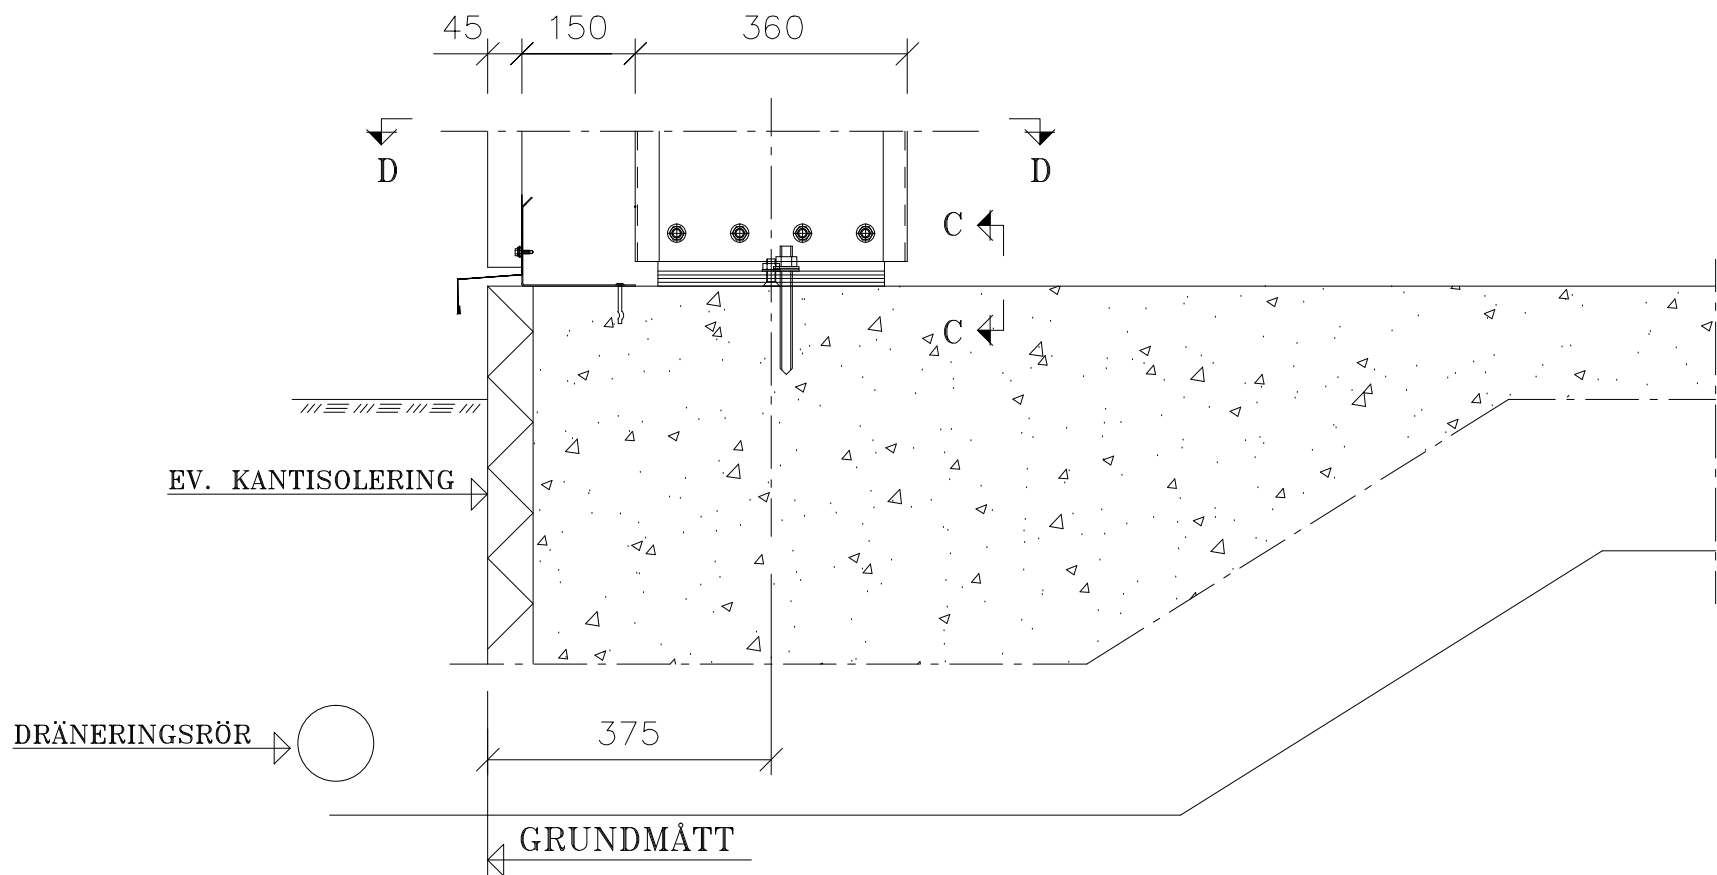


A-A 1:10

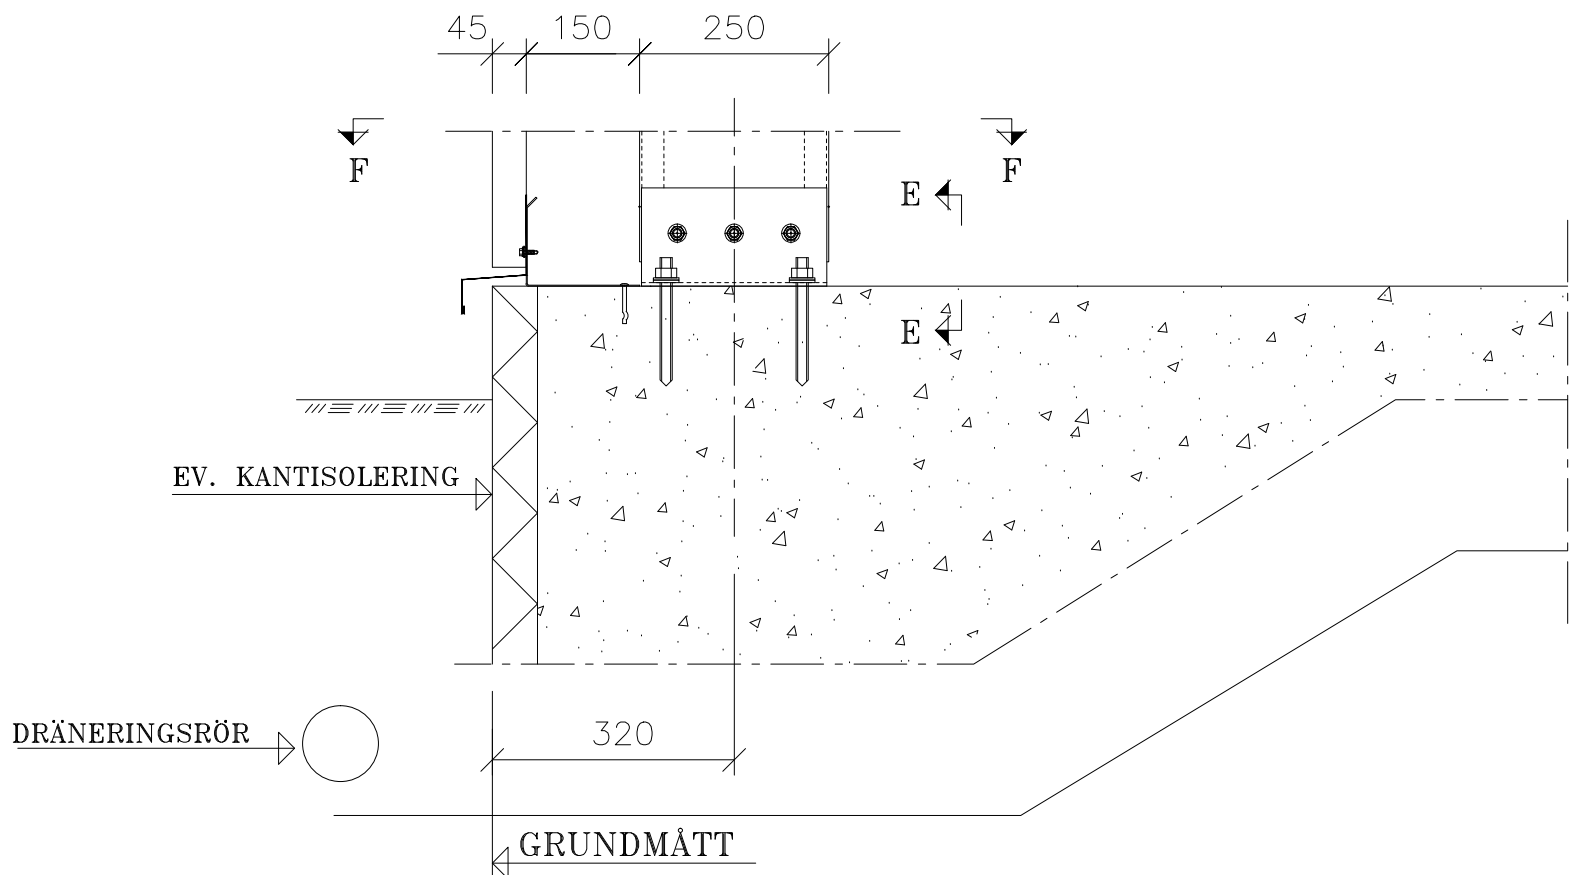


B-B 1:10

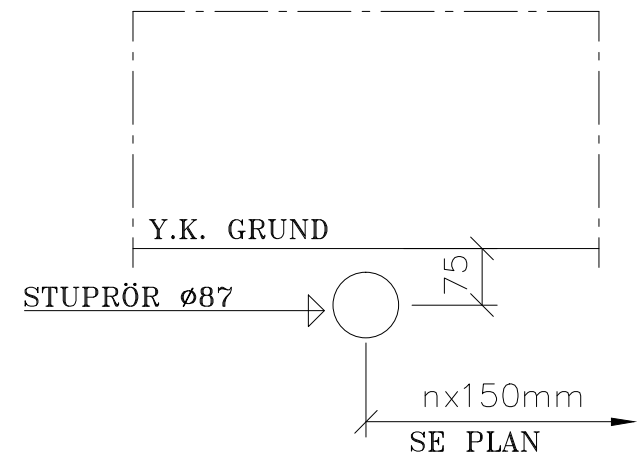


DETALJ STUPRÖR 1:10

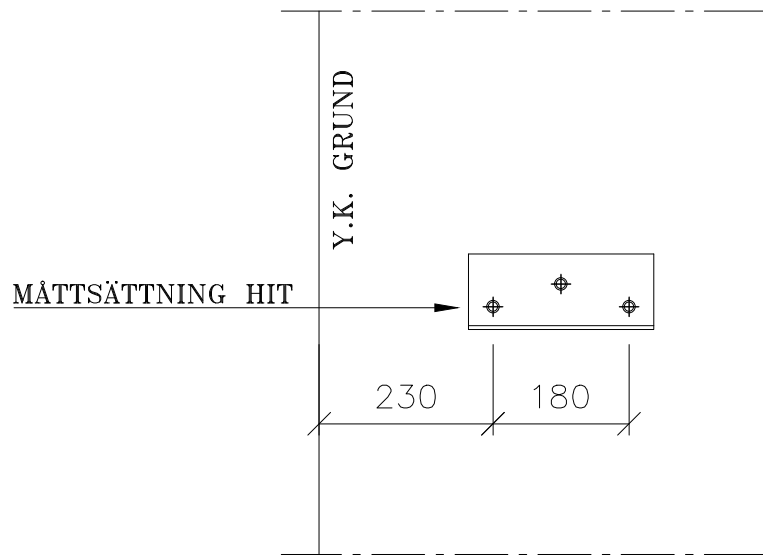


F-F 1:10

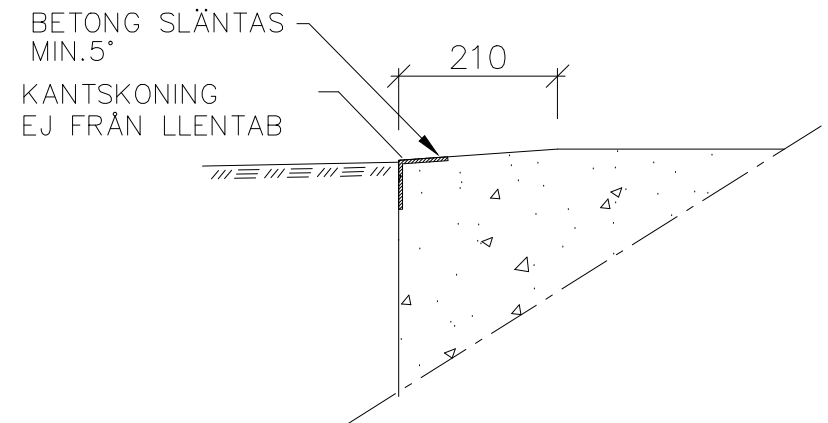


G-G 1:10

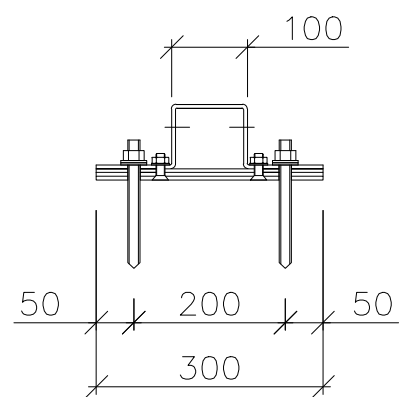

C-C 1:10

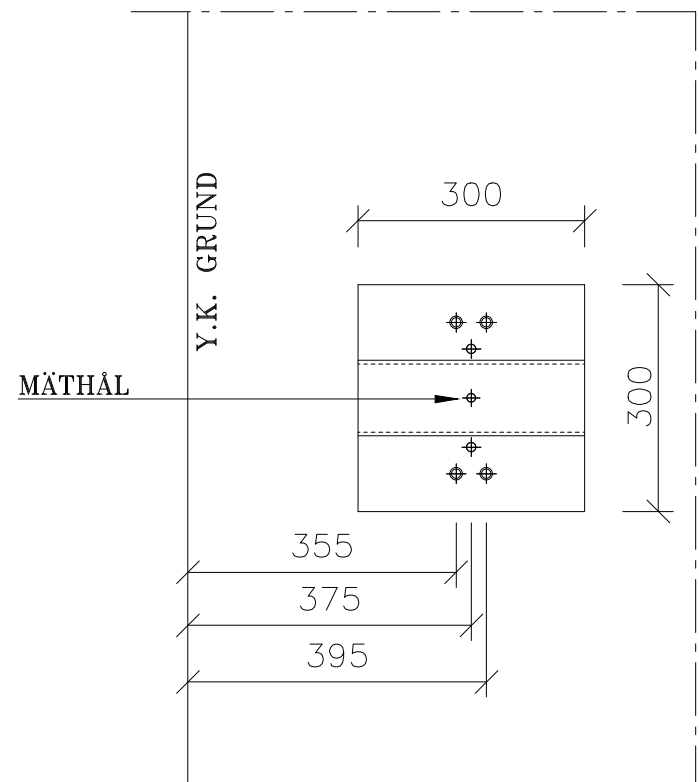

D-D 1:10

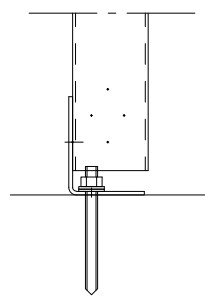

E-E 1:10

ANVISNINGAR

INFÄSTNING AV PELARFÖTTER MED EXPANDER, KEMANKARE, ALT. INGJUTNINGSGODS TILLHANDAHÅLLES AV LLENTAB.

BETONGKVALITET MIN. C25/30.

MÄTTOLERANSER ±5mm.

SAMTLIGA MÄTT SKALL KONTROLLERAS PÅ PLATS. HELA YTAN I HALLEN SKALL VARA HÄRDGJORD, PLAN OCH FRI FRÅN MATERIAL/BYGGNADSDELAR. 3m UTANFÖR, RUNT HELA HALLEN, SKALL MARKEN VARA KÖRBAR FÖR TRUCK.

DENNA RITNING UTGÖR INTE TILLVERKNINGS UNDERLAG FÖR GRUND KONSTRUKTION. BERÄKNING AV MÄTT PÅ BETONG OCH ARMERING MÅSTE UTFÖRAS AV KONSTRUKTÖR. DENNA RITNING VISAR INFÄSTNINGAR AV HALL I GRUND OCH MÄTT FÖR DESSA.

ANSLUTNINGAR I PLATTAN, TILLEXEMPEL TAKAVVÄTNINGSRÖR ELLER GOLVVÄRME MÅSTE LIGGA PÅ MINST EN RADIE=300 FRÅN PELARENS CENTRUM.

A	FLYTAT ENTRE OCH LAGT STUPRÖR	ARH	2011-08-19
REG	ÄNDRING AVSER	SIGN.	DATUM

LLENTAB AB
BOX 104
S-456 23 KUNGSHAMN
TEL. +46 523 79000
FAX. +46 523 70549
WWW.LLENTAB.SE



BYGGH GP ATELJESTEN AB
FAST. JÖRLANDA-BERG 1:69
KOMMUN STENUNGSUND
OBJEKTS NUMMER
FÖRSLÄNARE Christer Larsson
DATUM 11-07-12
KONSTRUKTÖR Ali Rassol

GRUNDPLAN

SKALA	NUMMER	BET
1: 100	G-SE1170-1	A