




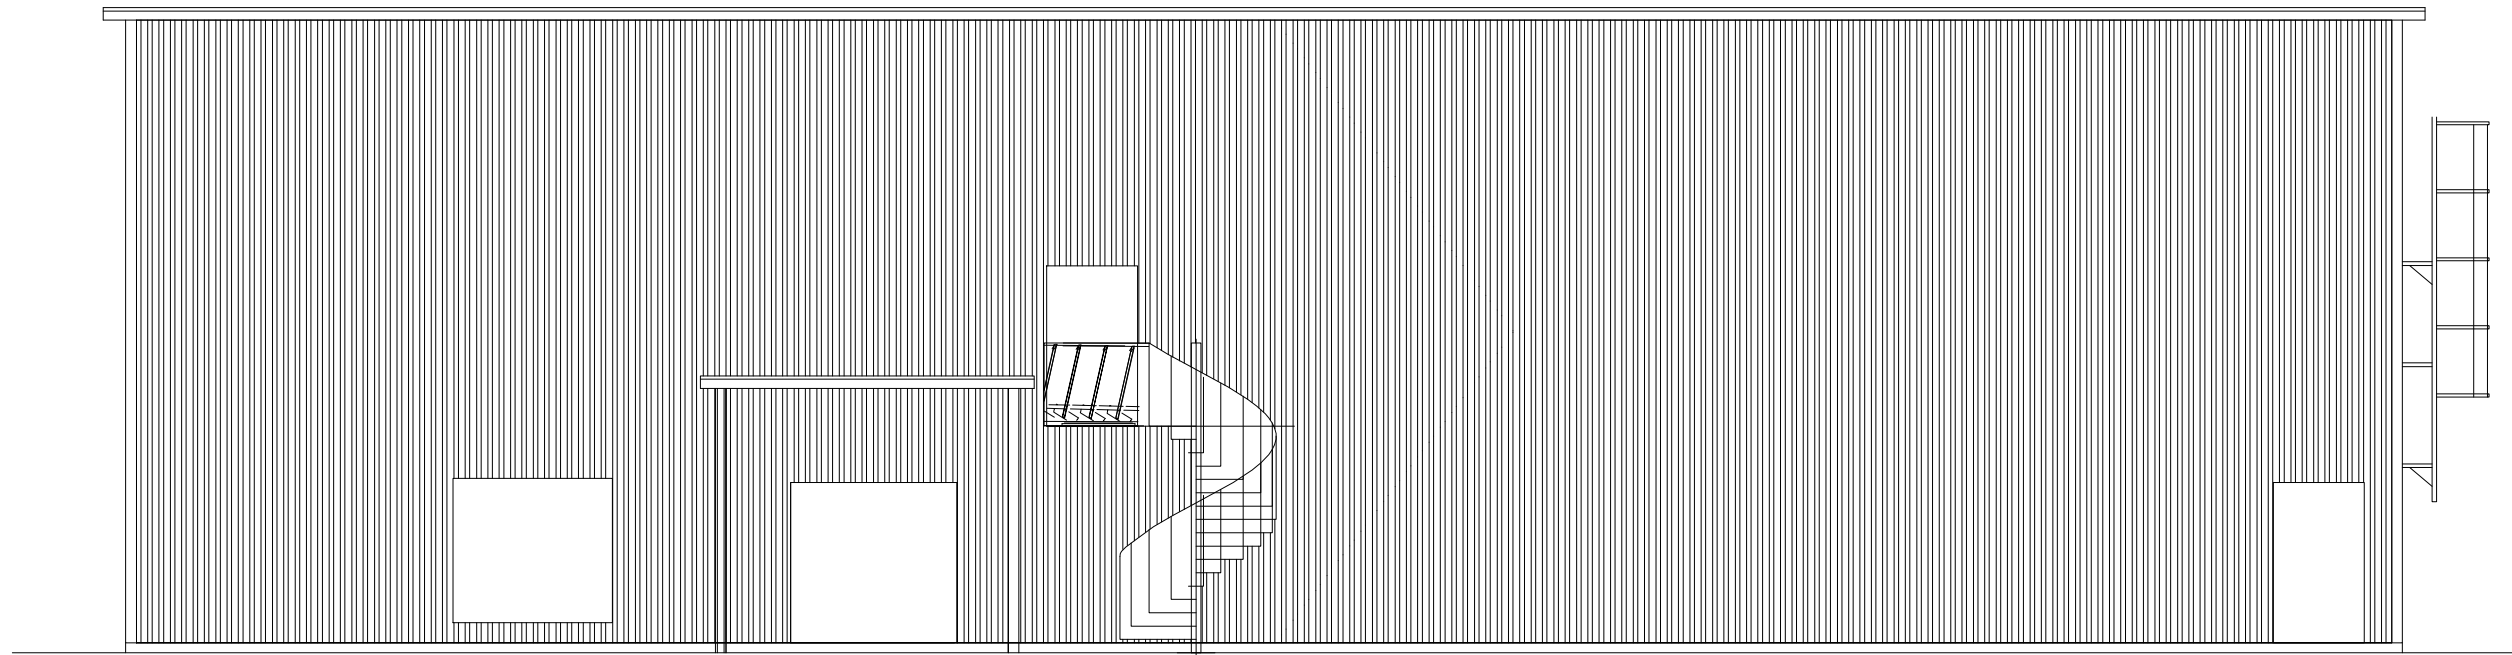


FASAD MOT SÖDER

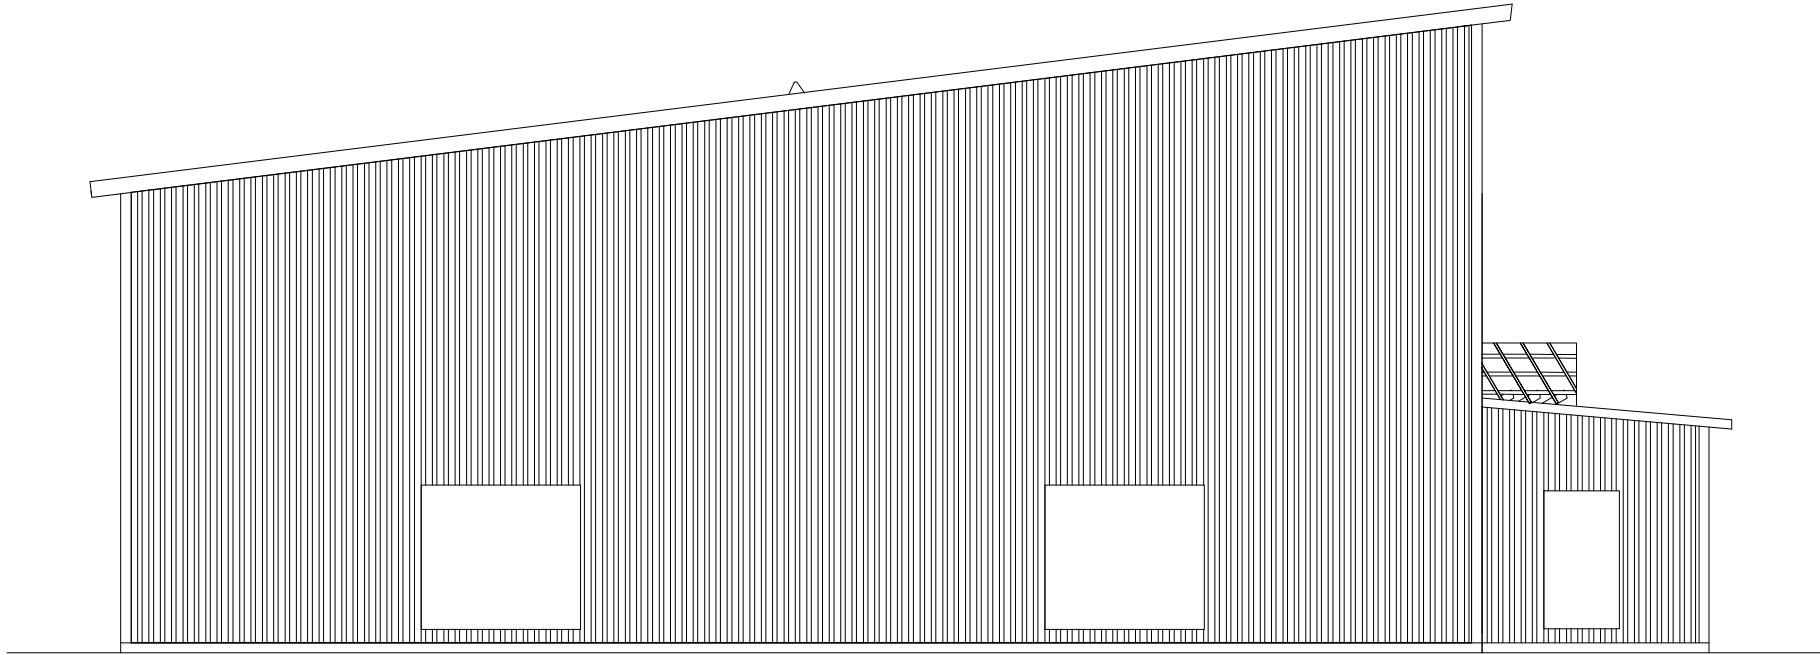

FASAD MOT VÄSTER


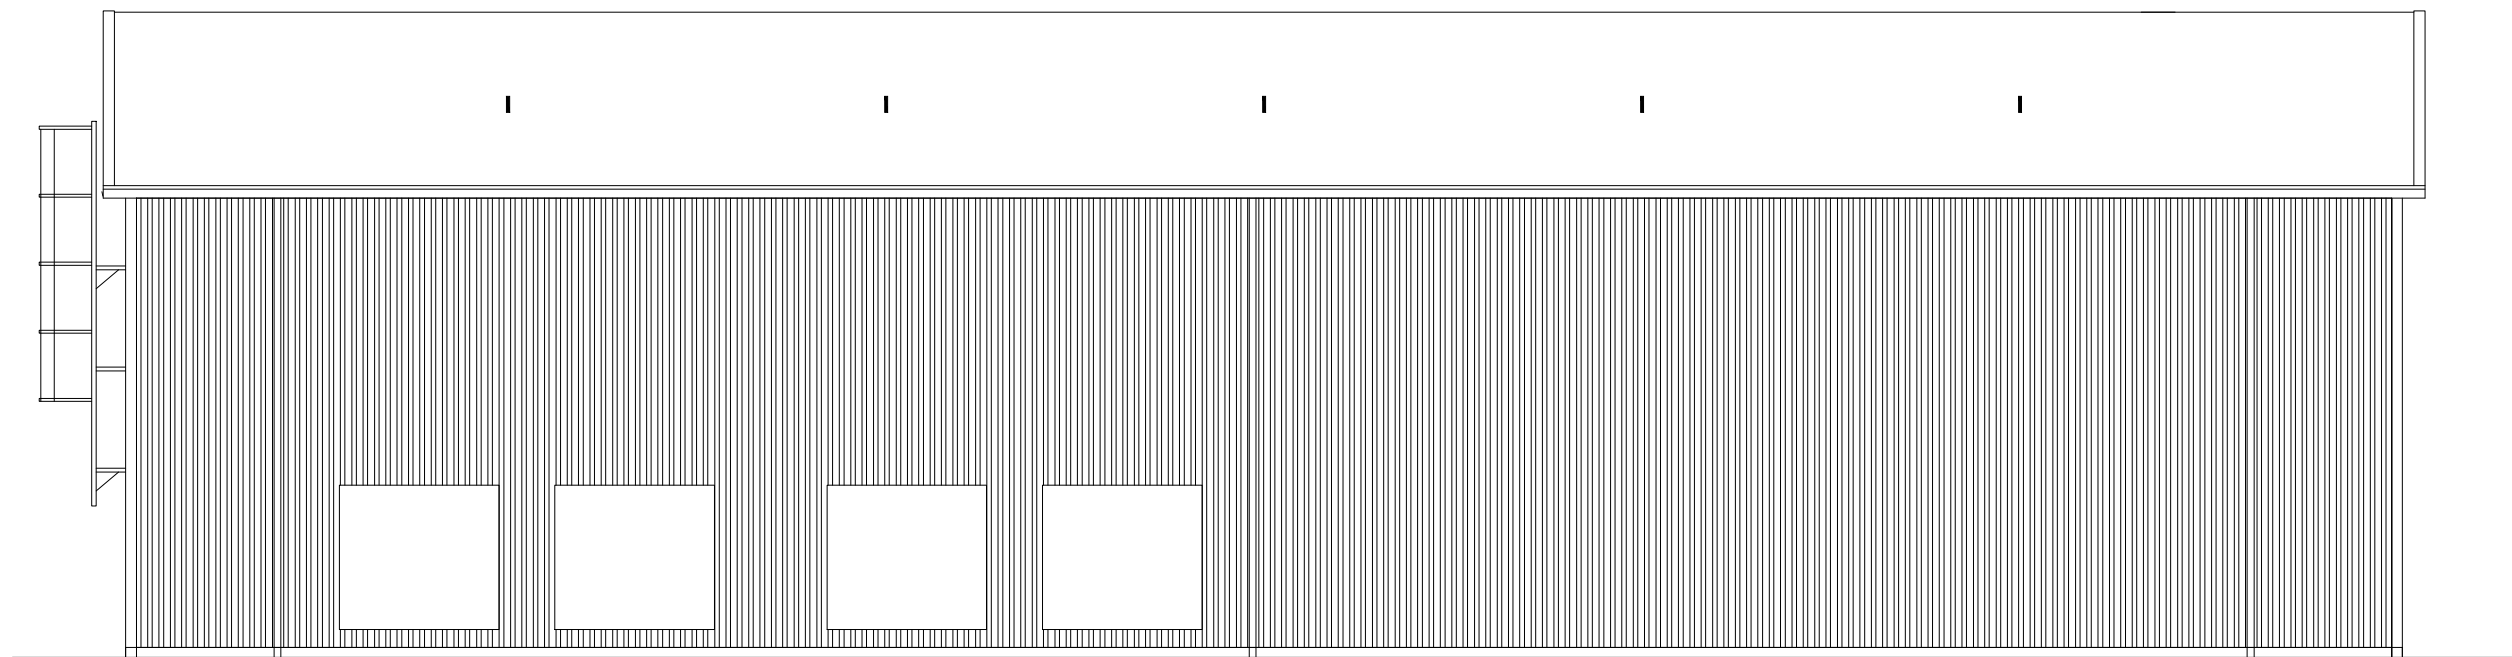


FASAD MOT NORR

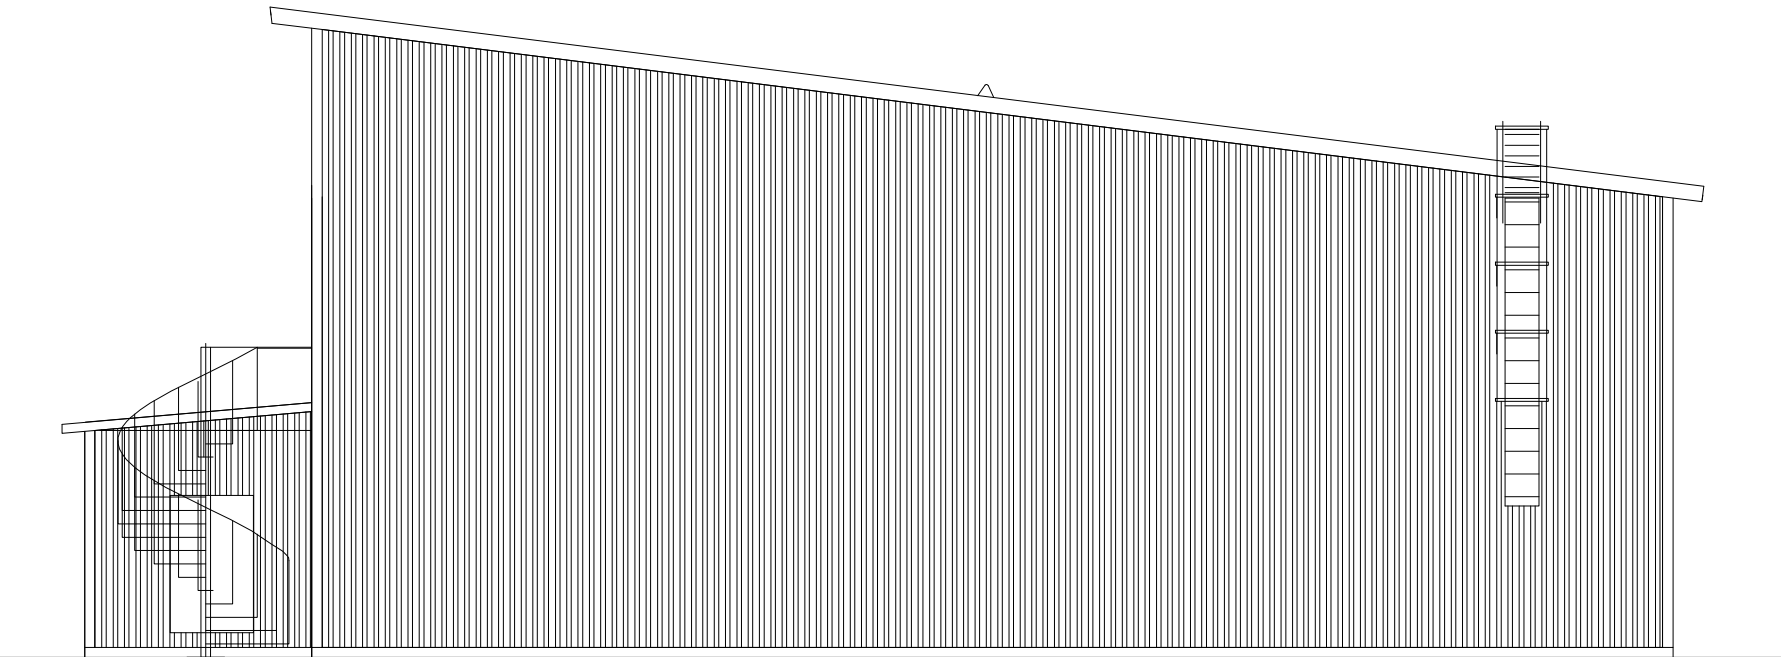

FASAD MOT ÖSTER

OBS!
FÖNSTER, GÅNGDÖRRAR OCH
PORT EJ LLENTAB.

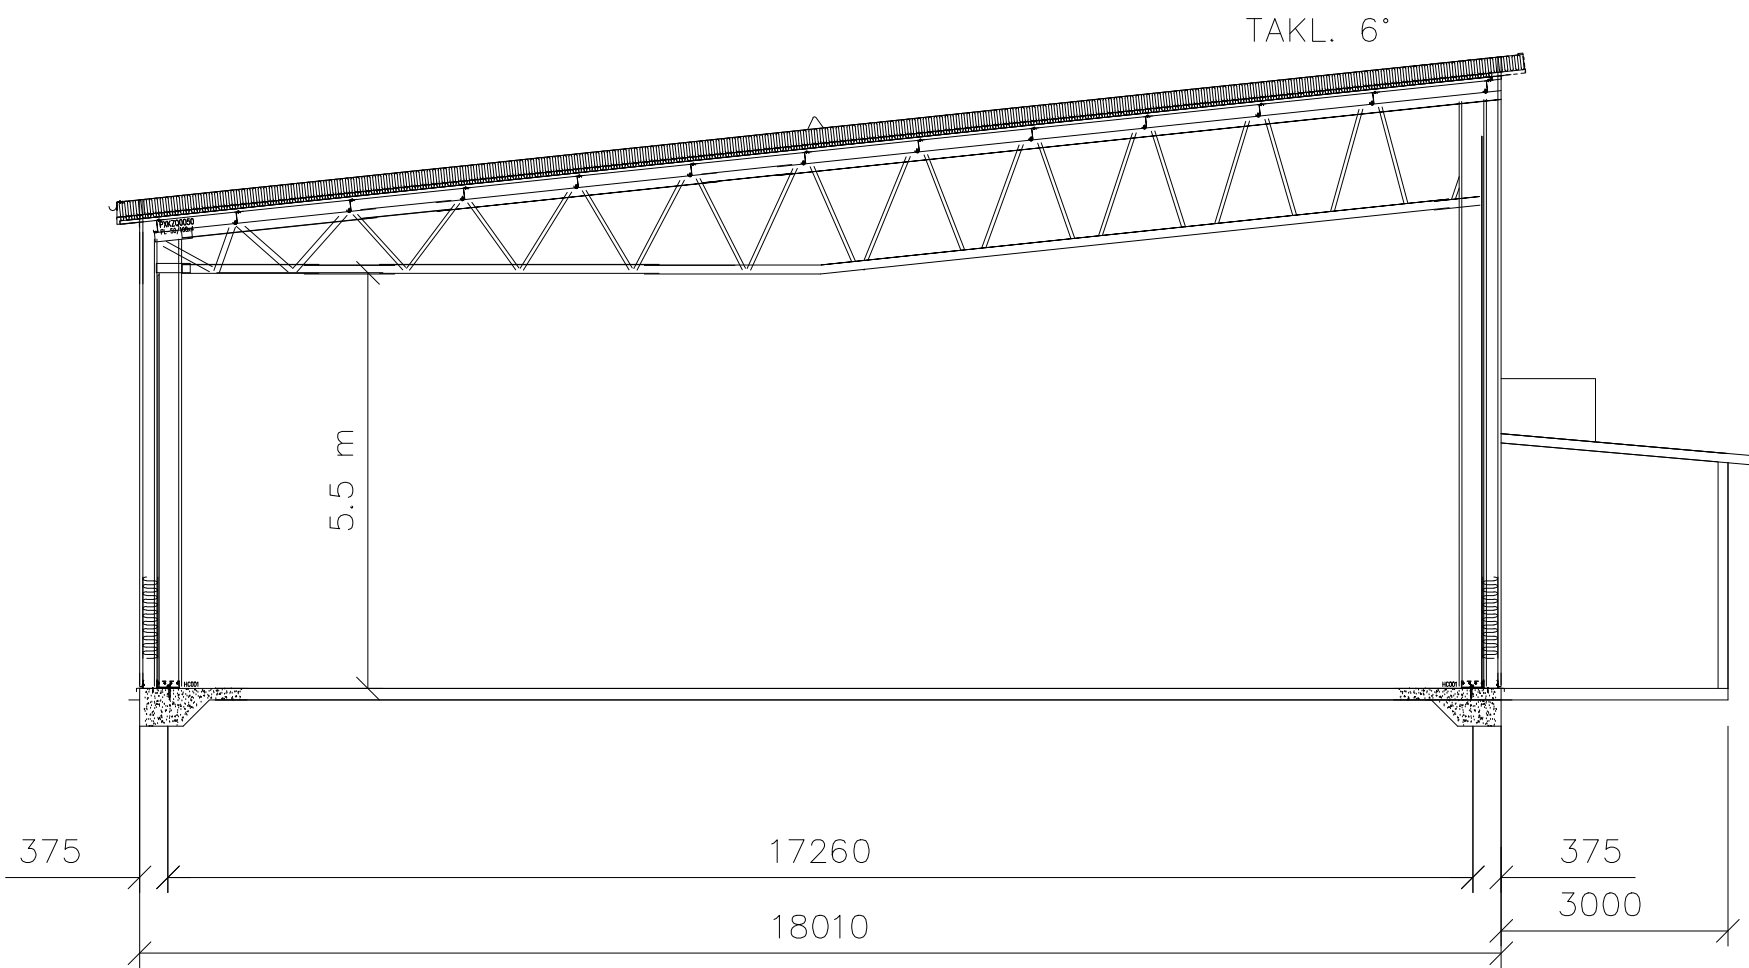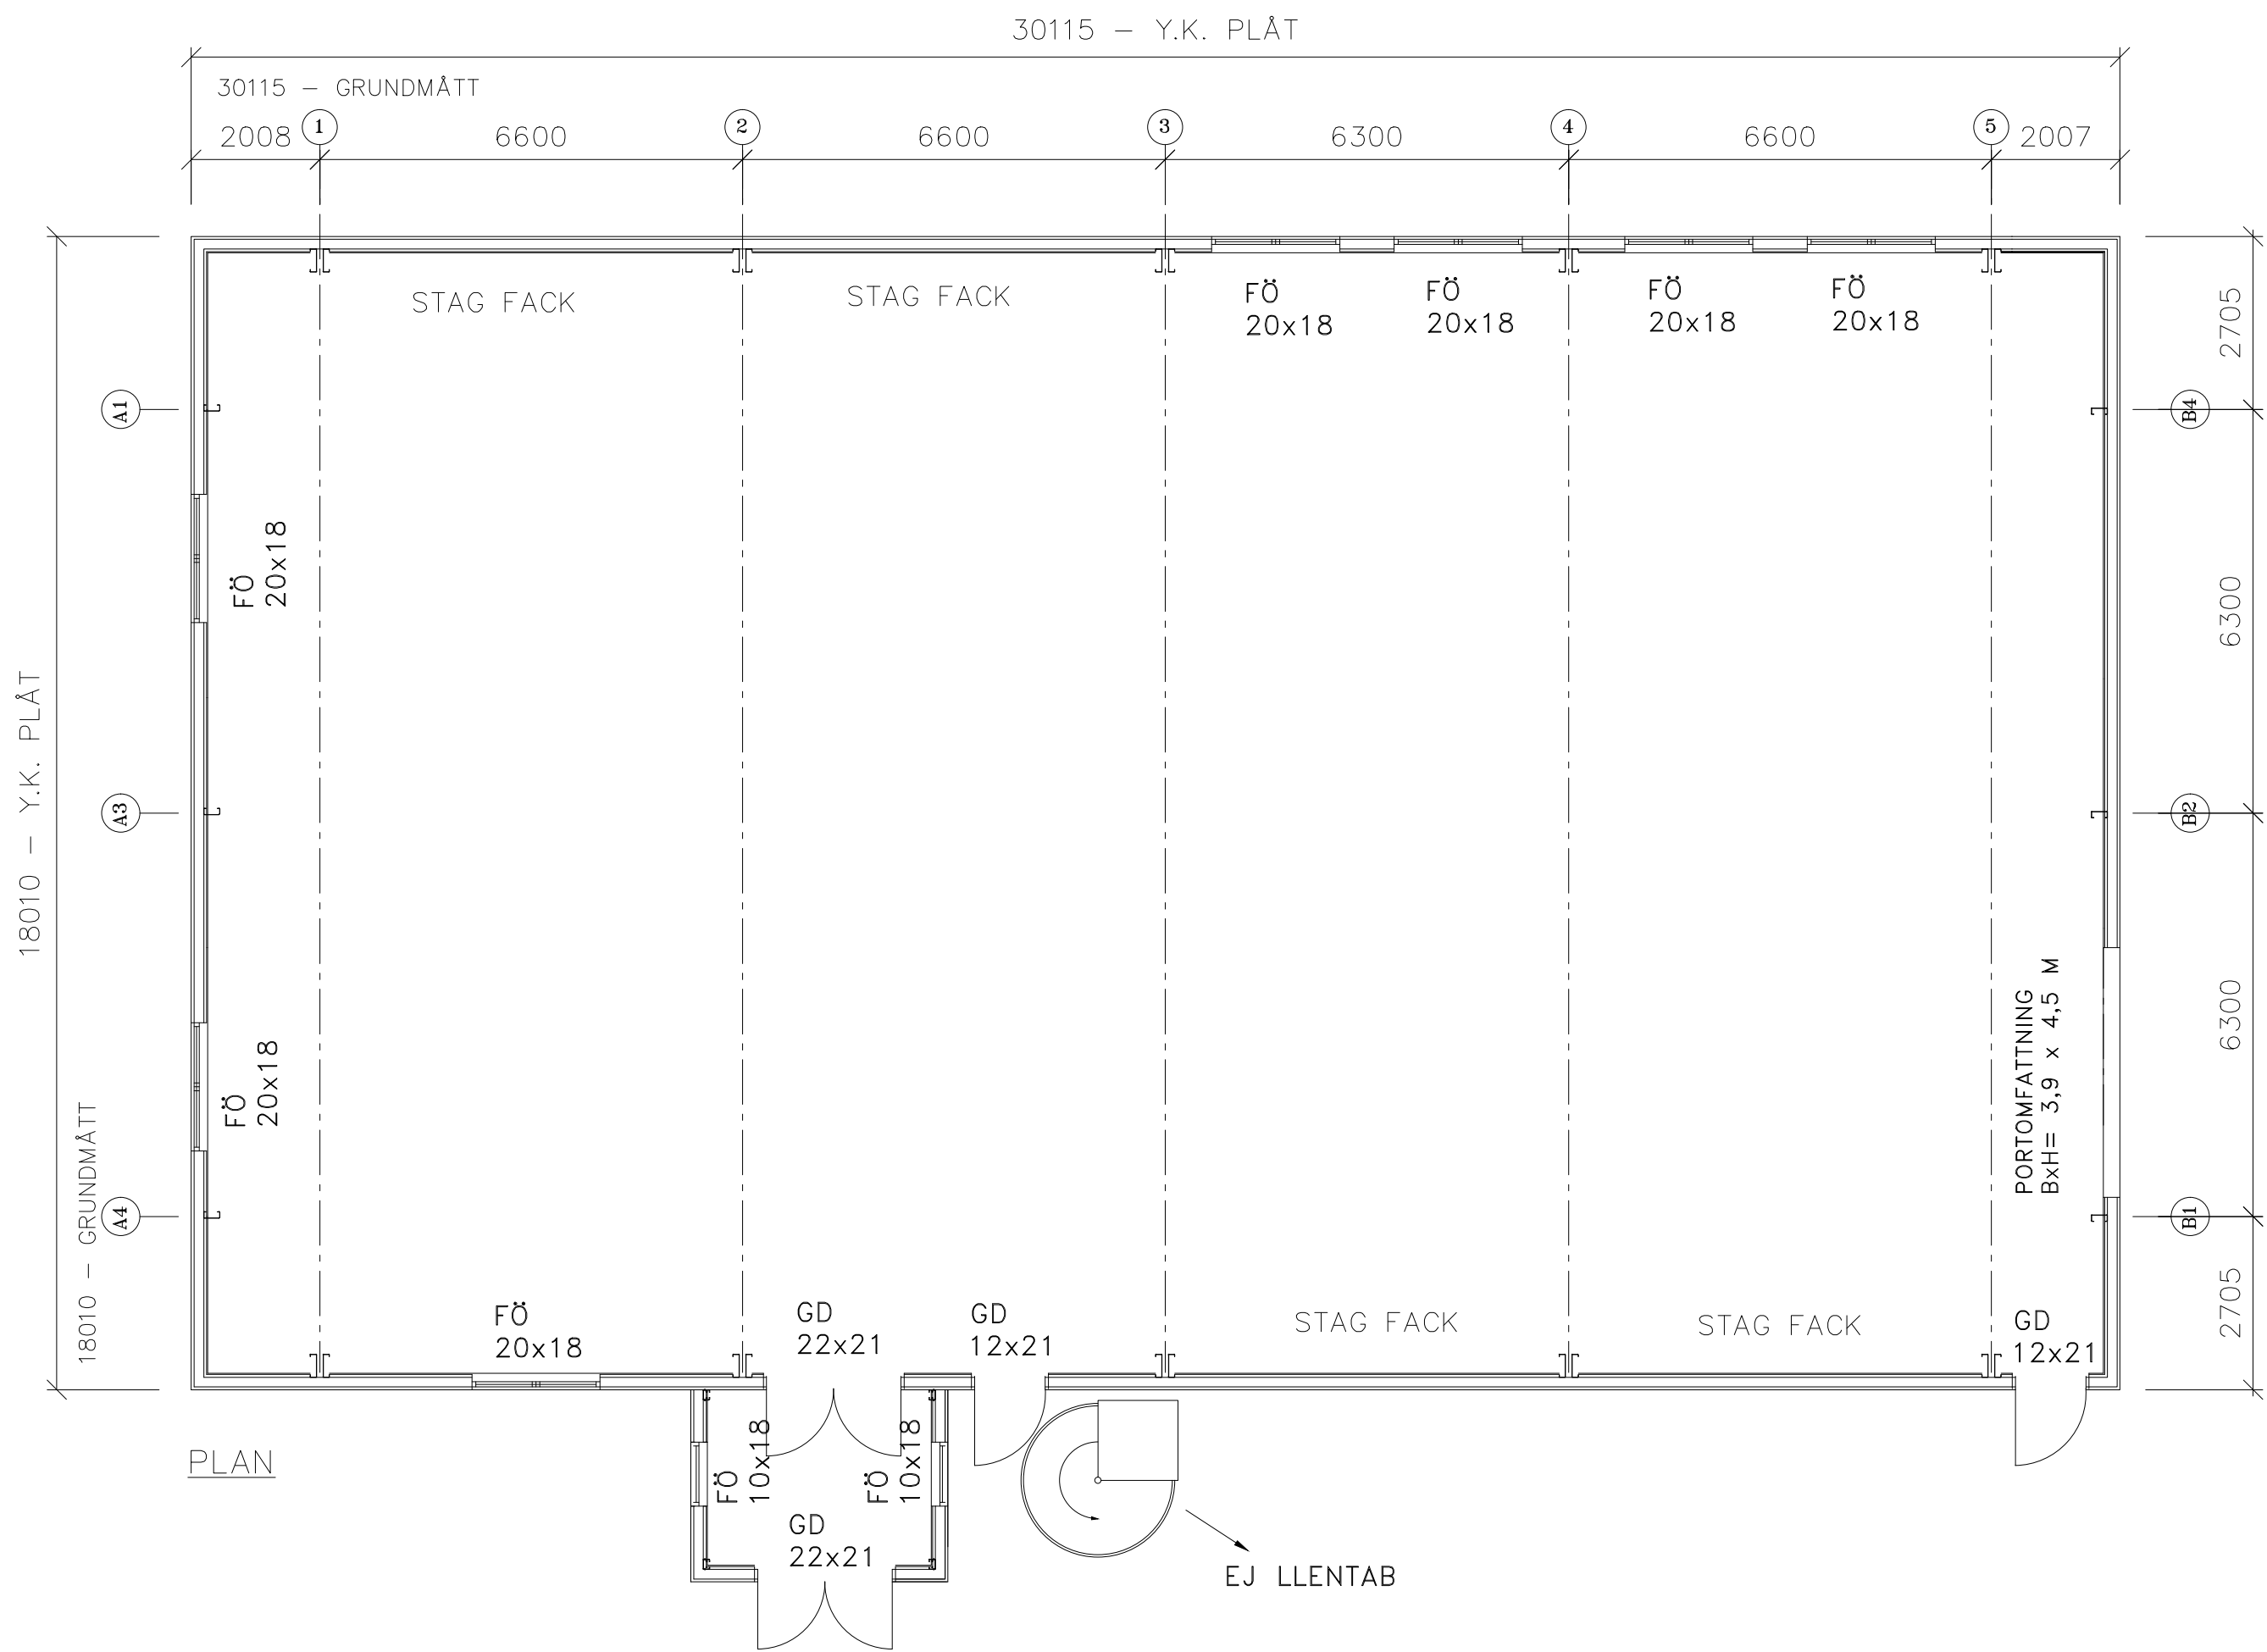

A	FLYTTAT DÖRR OCH STEGE	ARH	2011-08-19
REG	ÄNDRING AVSER	SIGN	DATUM
—			
LLENTAB AB BOX 104 S-456 23 KUNGSHAMN TEL. +46 523 79000 FAX. +46 523 70549 WWW.LLENTAB.SE			
BYGGH	GP ATELJESTEN AB		
FAST.	JÖRLANDA-BERG 1:69		
KOMMUN	STENUNGSUND		
OBJEKTS NUMMER	FÖRSÄLJARE		
11-07-12	Örlander Larsson		
DATUM	KONSTRUKTÖR		
11-07-12	Ali Rasool		
PLAN FASADER SEKTION			
SKALA	NUMMER	BET	
1: 100	A-SE1170-1	A	