



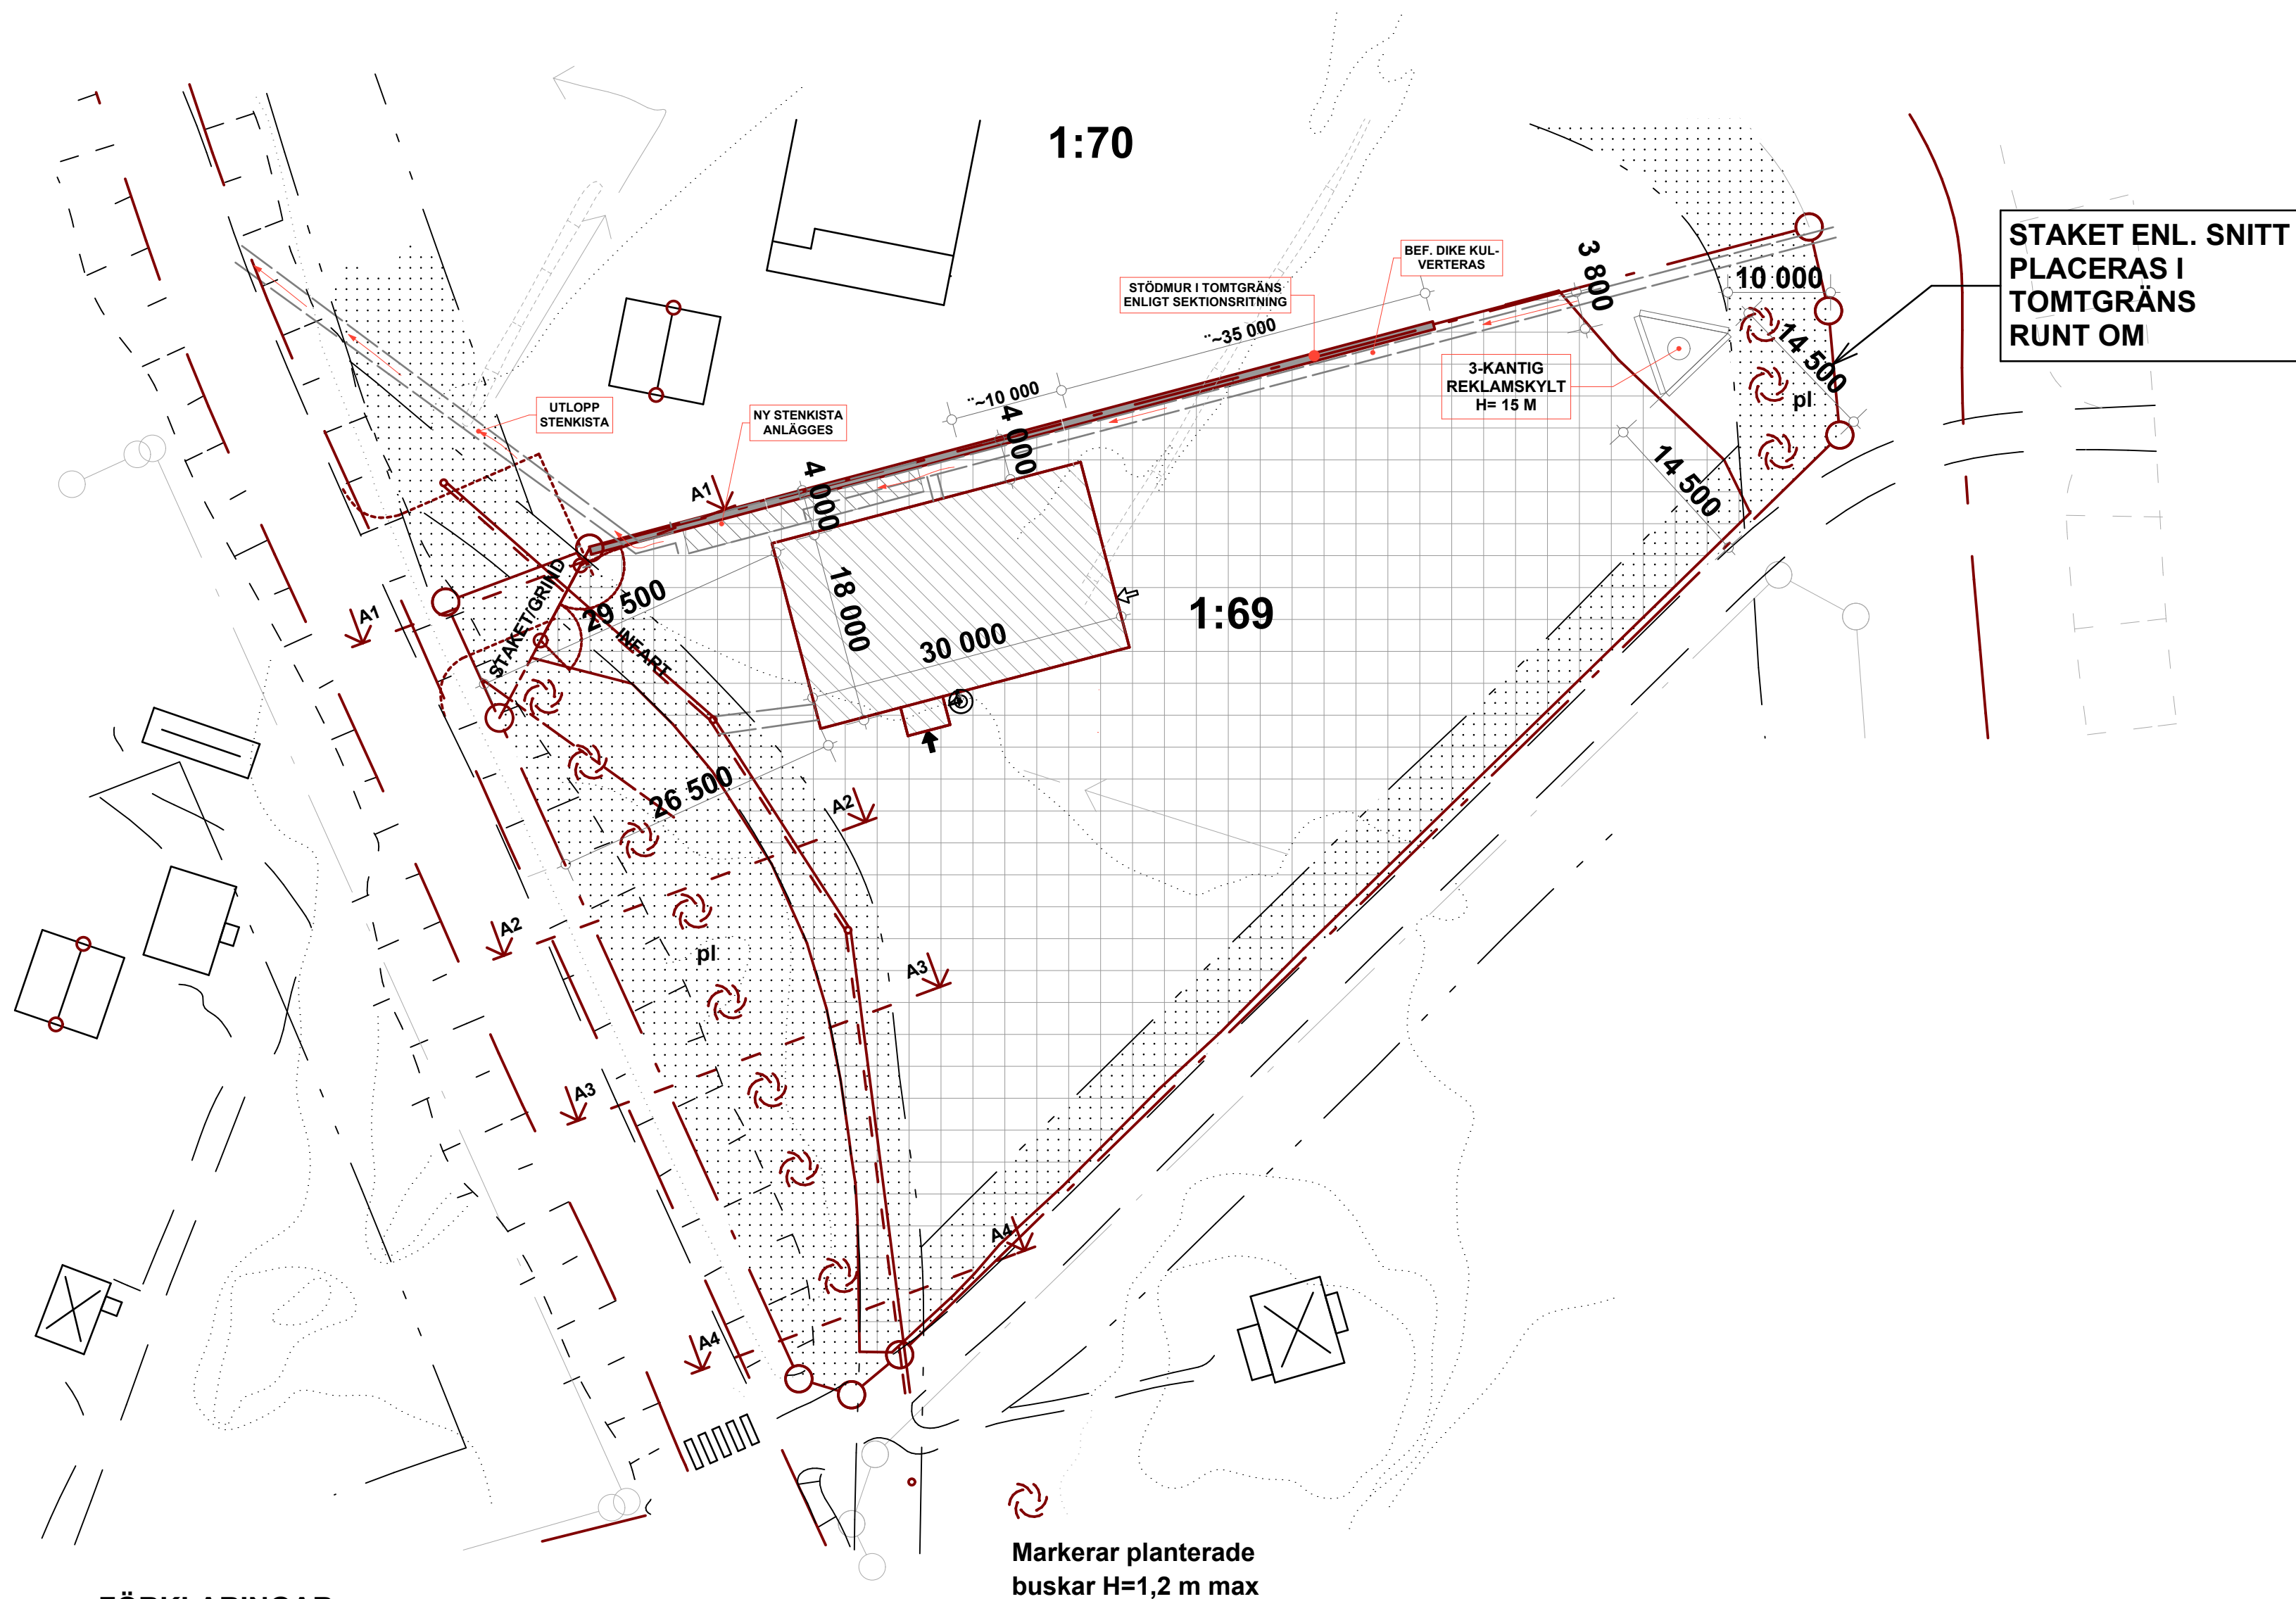


FÖRKLARINGAR:

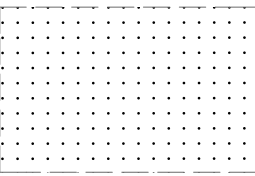

PRICKAD MARK





NYBYGGNAD


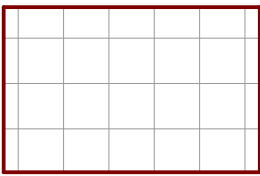


VÄG- o PARKE-
RINGSYTA


A1 osv. MARKSEKTIONER enl. A-04

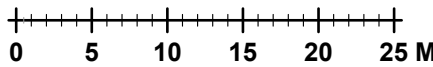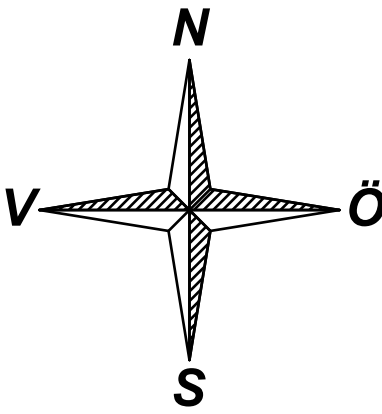

SKALA 1:500

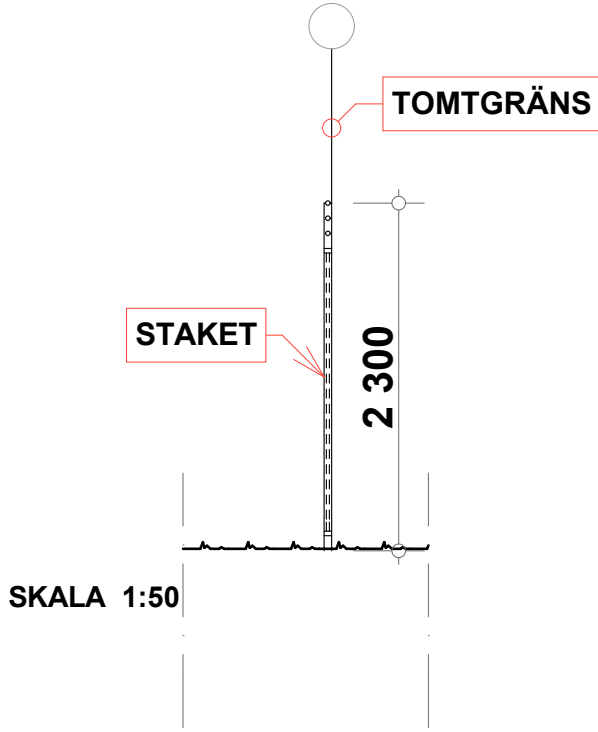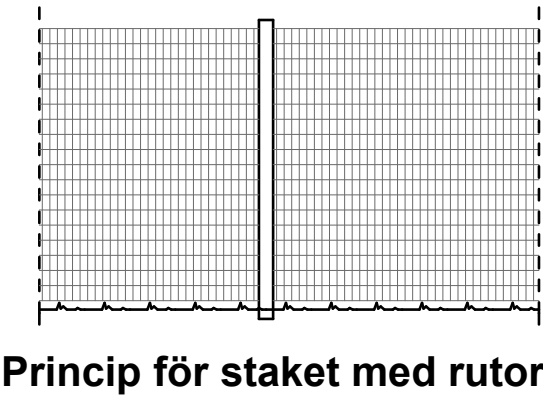

SKALA 1:50

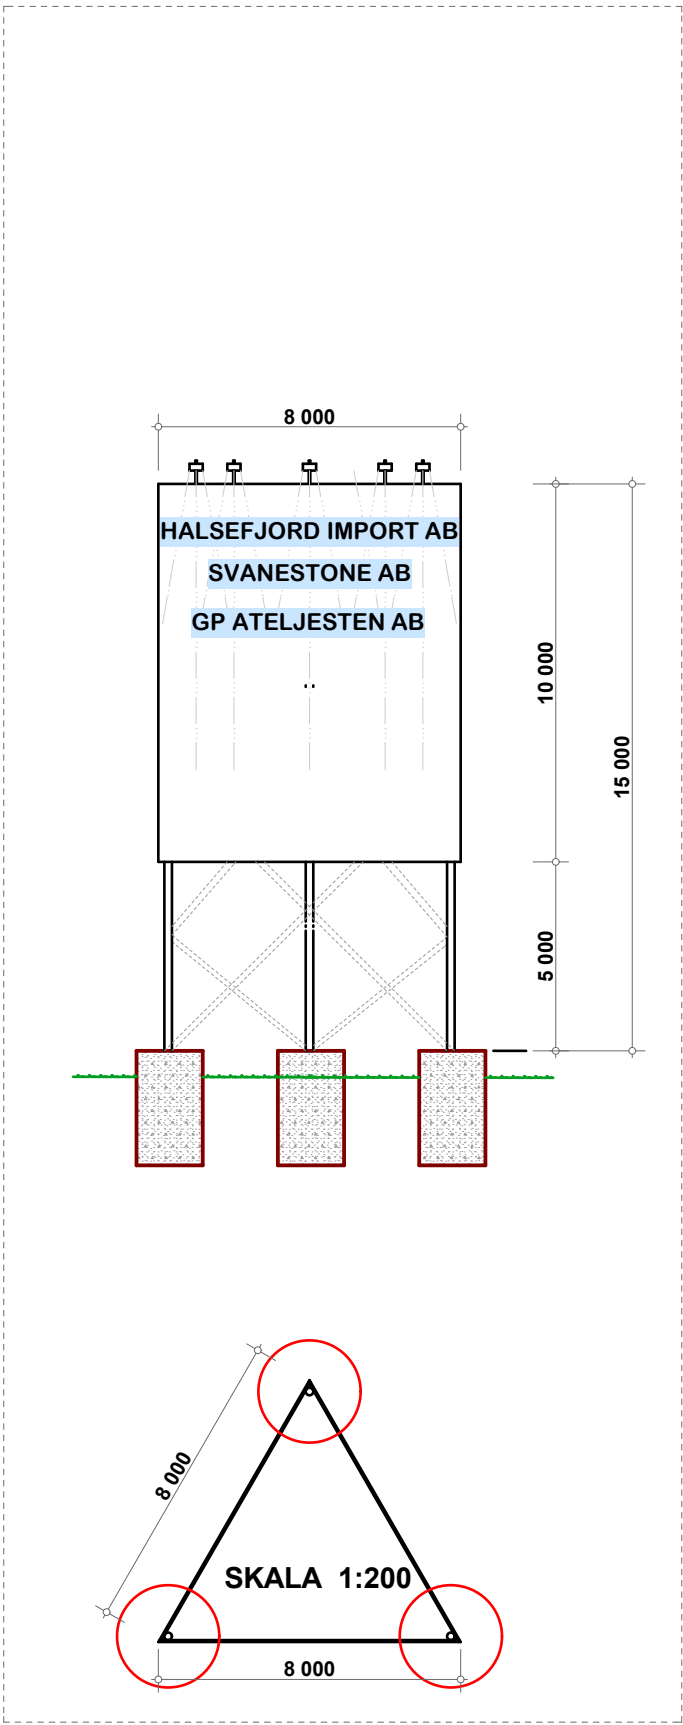

H	FÖRL. STÖDMUR	HJ	2011-05-06
G	FÖRL. STÖDMUR	HJ	2011-04-12
F	ÄNDRAD SKYLT	HJ	2011-04-06
E	STÖDMUR		2011-03-22
D	FLYTTAT BYGGNAD, SKYLT, MM.	HJ	2010-05-25
C	REKLAMSKYLT	HJ	2010-05-03
B	MÄTT, STAKET, YTOR	HJ	2010-04-28
A 5	STAKET, GRINDAR, SPIRALTRAPP, BELYSNING REKLAMSKYLT SAMT FUNDAMENT Do.	Hå	2010-03-30

BYGGLOVSRITNING

HJ ByggConsult

Lundens Industriomr - 473 31 HENÄN
TEL +46-0304-59520 FAX +46-0304-59720

RITAD AV
Bo Sivertson
HENÄN DEN
26 MARS 2010

NYBYGGNAD AV AFFÄRSHUS

JÖRLANDA-BERG 1:69

STENUNGSUNDS KOMMUN

BH: GP ATELJESTEN AB

SITUATIONSPLAN

SKALA 1:500, 1:200

REG	ANT	REGISTRERINGEN AVSER	SIGN	DATUM

A1 = skala enligt ritning

A3 = halva skalan