
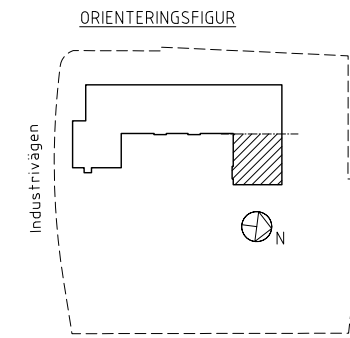


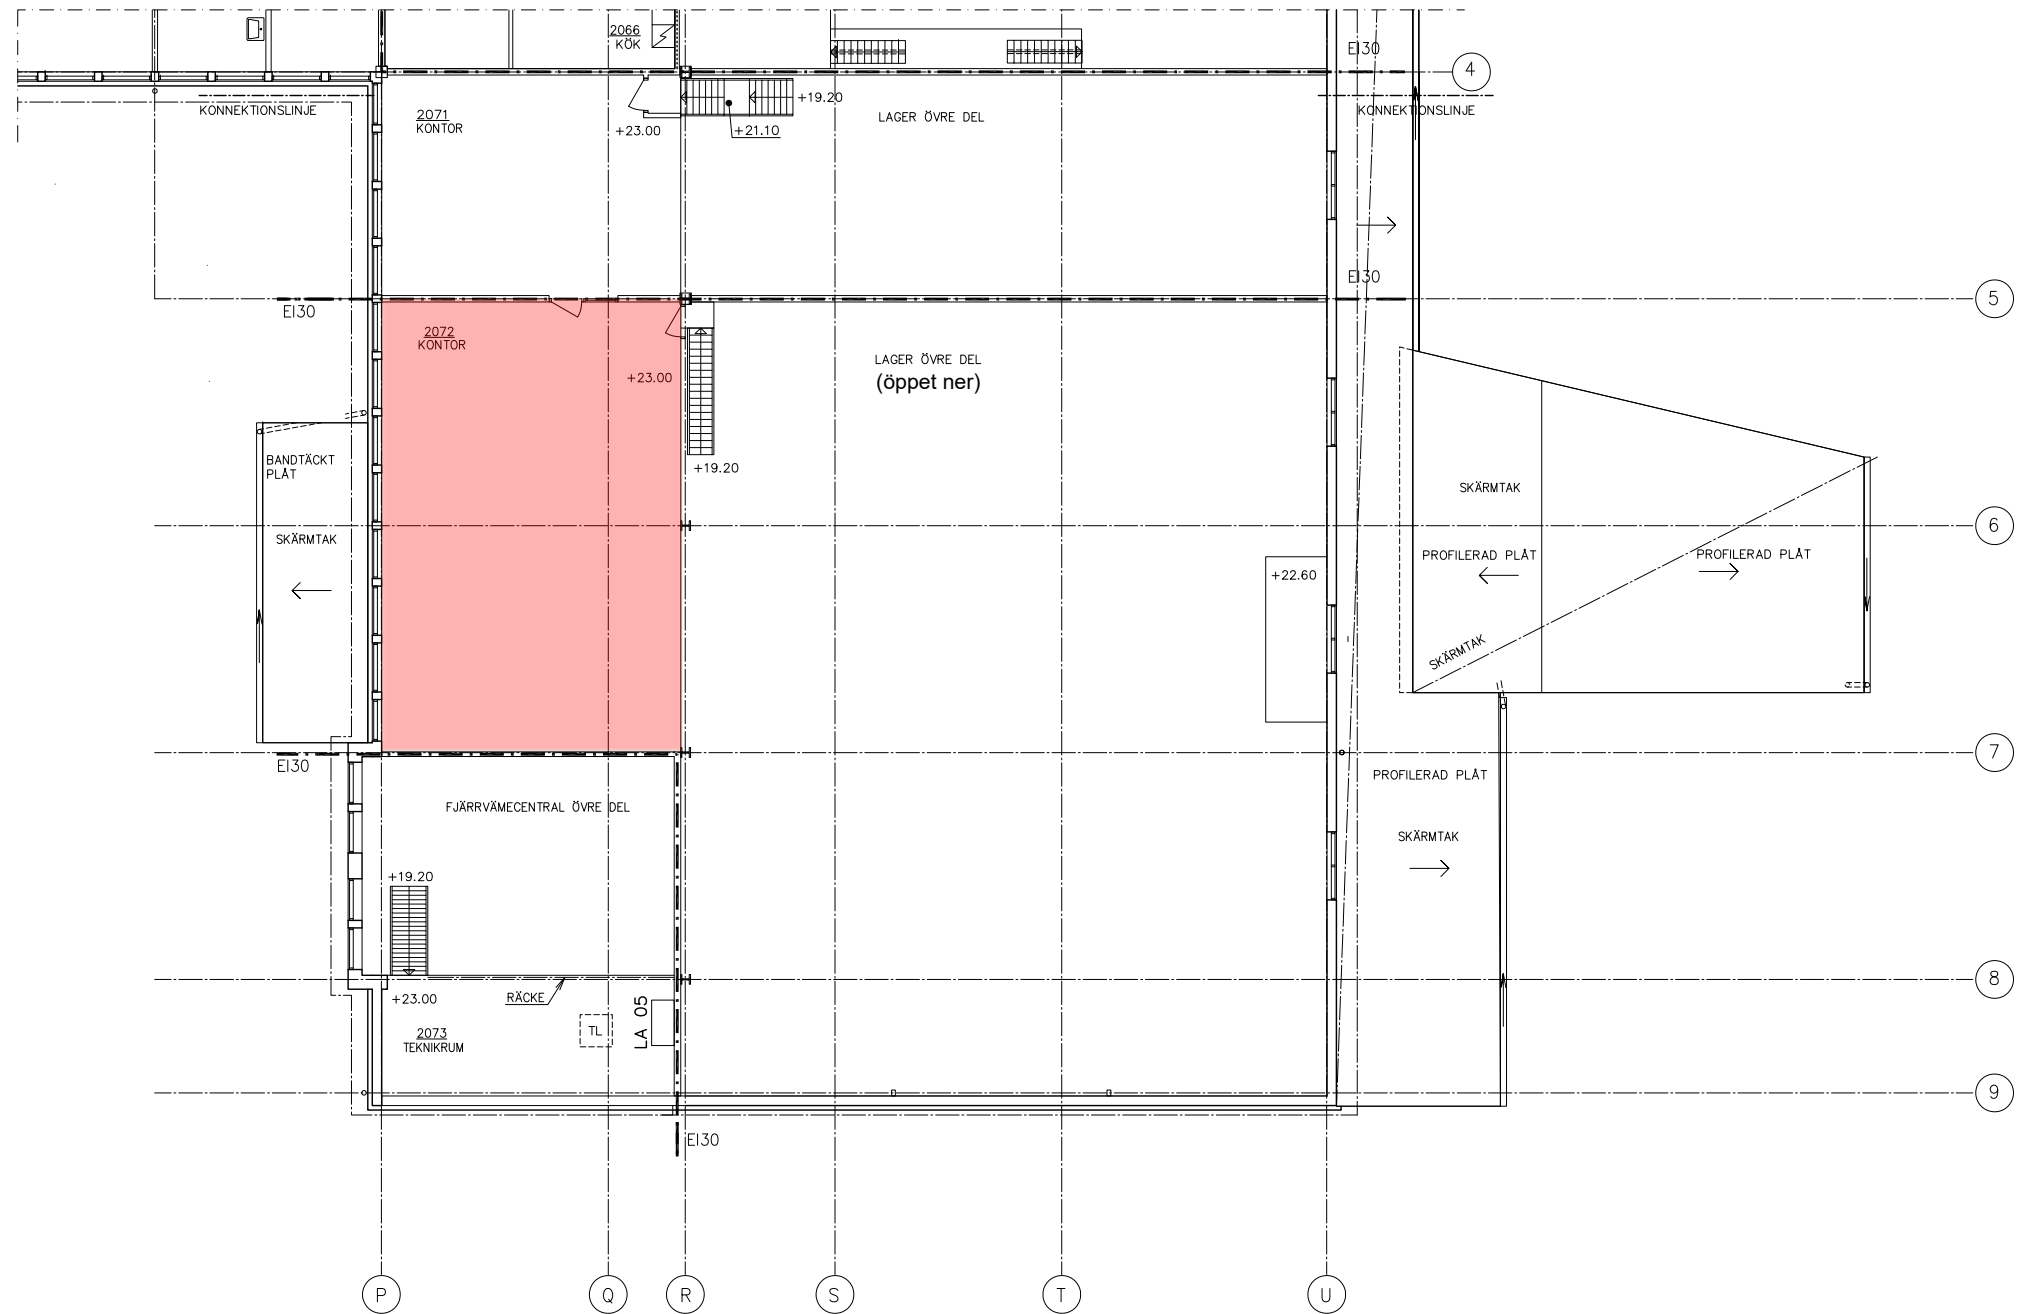

BYGGHERRE		UGGLUM 1 AB	
L&E		fastighetsutveckling	
UPPDRAG NR		6022 125	RITAD AV
DATUM		2022-10-25	ANSVARIG
			EMMI OLSSON
		HANDLÄGGARE	
		E OLSSON	
		UGGLUM 7:136, BYGGNAD VÄST, PARTILLE	
		INDUSTRIVÄGEN 41, SÄVEDALEN	
		PLAN 02, (VÅN 1 TR), DEL 3	
SKALA		1:100 (A1)	NUMMER
1:200 (A3)			A-40-1-230