




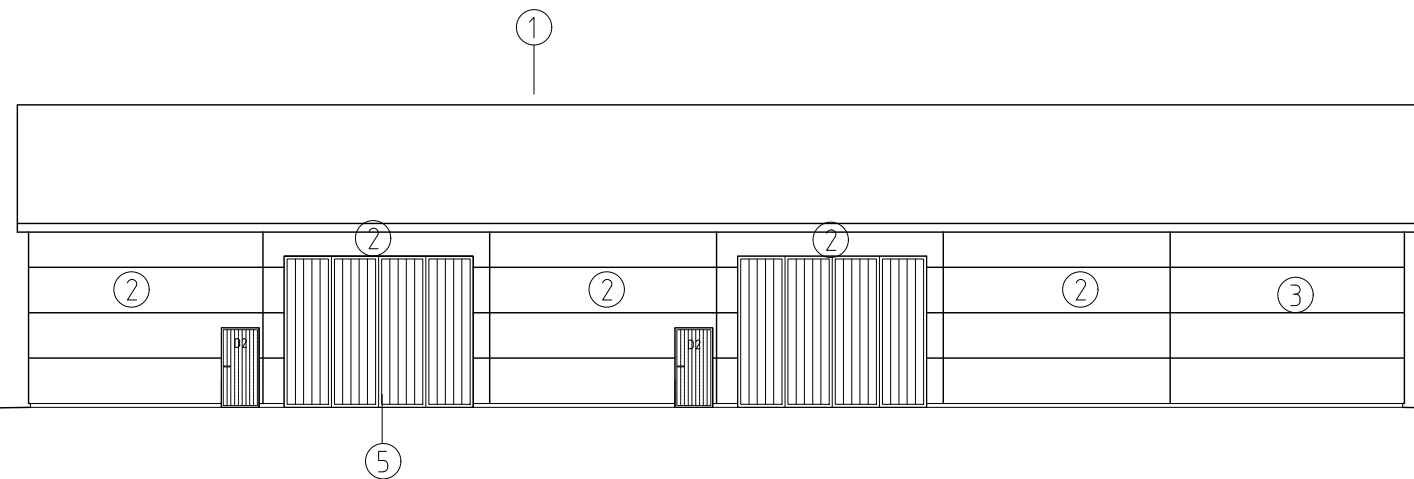


FASAD SÖDER

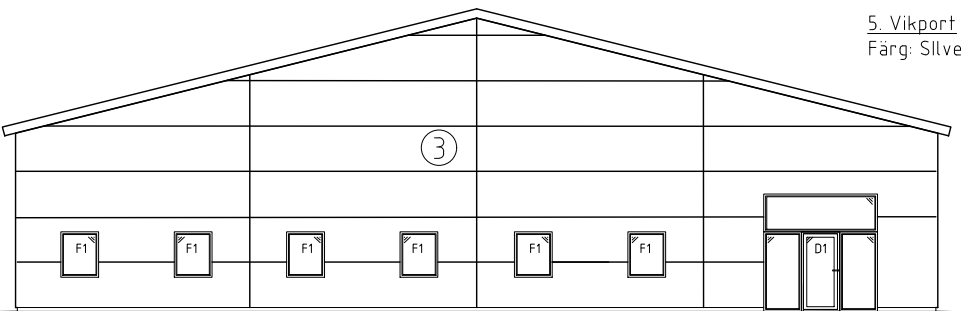

FASAD ÖSTER

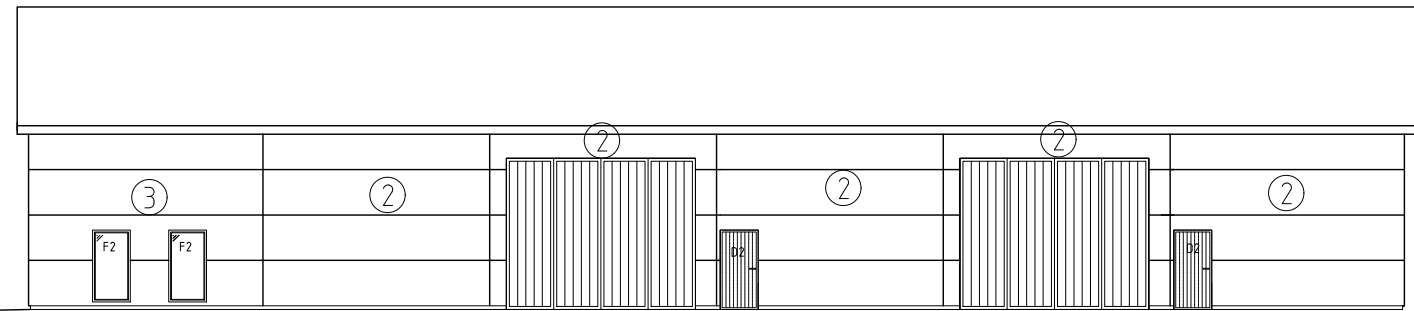

FASAD NORR

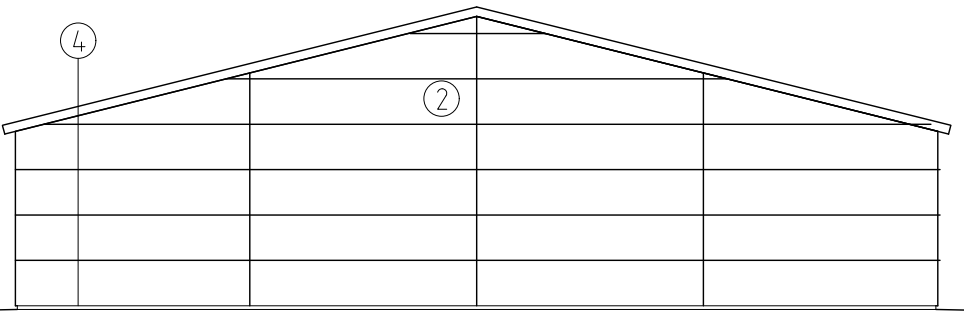

FASAD VÄSTER

1. Takplåt
Färg: Mörkgrå Ral 7024

2. Vägg Sandwichpanel
Färg: Mörkgrå RR23 (Ral 7024)

3. Vägg Sandwichpanel
Färg: Silver RR946 (Ral 9006)

4. Betongsockel
Färg: Betong natur

5. Vikport
Färg: Silver Ral 9006

Fönster/Dörr lista

F1 Fönster 10x12 Ral 7024
F2 Fönster 10x19 Ral 7024

D1 Entréparti 30x30 GD 11x21 Ral Ral 7024
D2 Gångdörr Stål 10x21 Ral Ral 9006



JLINDH_TELNR JLINDH_EMAIL JLINDH_HEMSIDA

AS Montage AB
Ringvägen 66
261 53 Landskrona
0722-089214

>FÖRHANDSKOPIA
>FÖRFRÅGNINGSUNDERLAG
>KONTRAKTSRITNING
>BYGGLOVSRITNING
>ARBETSRITNING
>RELATIONSITNING

BYGGLOVET AVSER: Björnen 22, Landskrona

RITAD AV: RS
PROJEKTNR: XX

DATUM
Staffanstorps 2024-07-04

SKALA


A1: 1:100
A3: 1:200

RITNINGNUMMER:

FASAD
A1


REV

© DET ÄR FÖRBUDET ATT MODIFIERA, KOPIERA, REPRODUCERA ELLER ÖVERFÖRA DESSA RITNINGAR UTAN JACOB LINDH ABS MEDGIVANDE

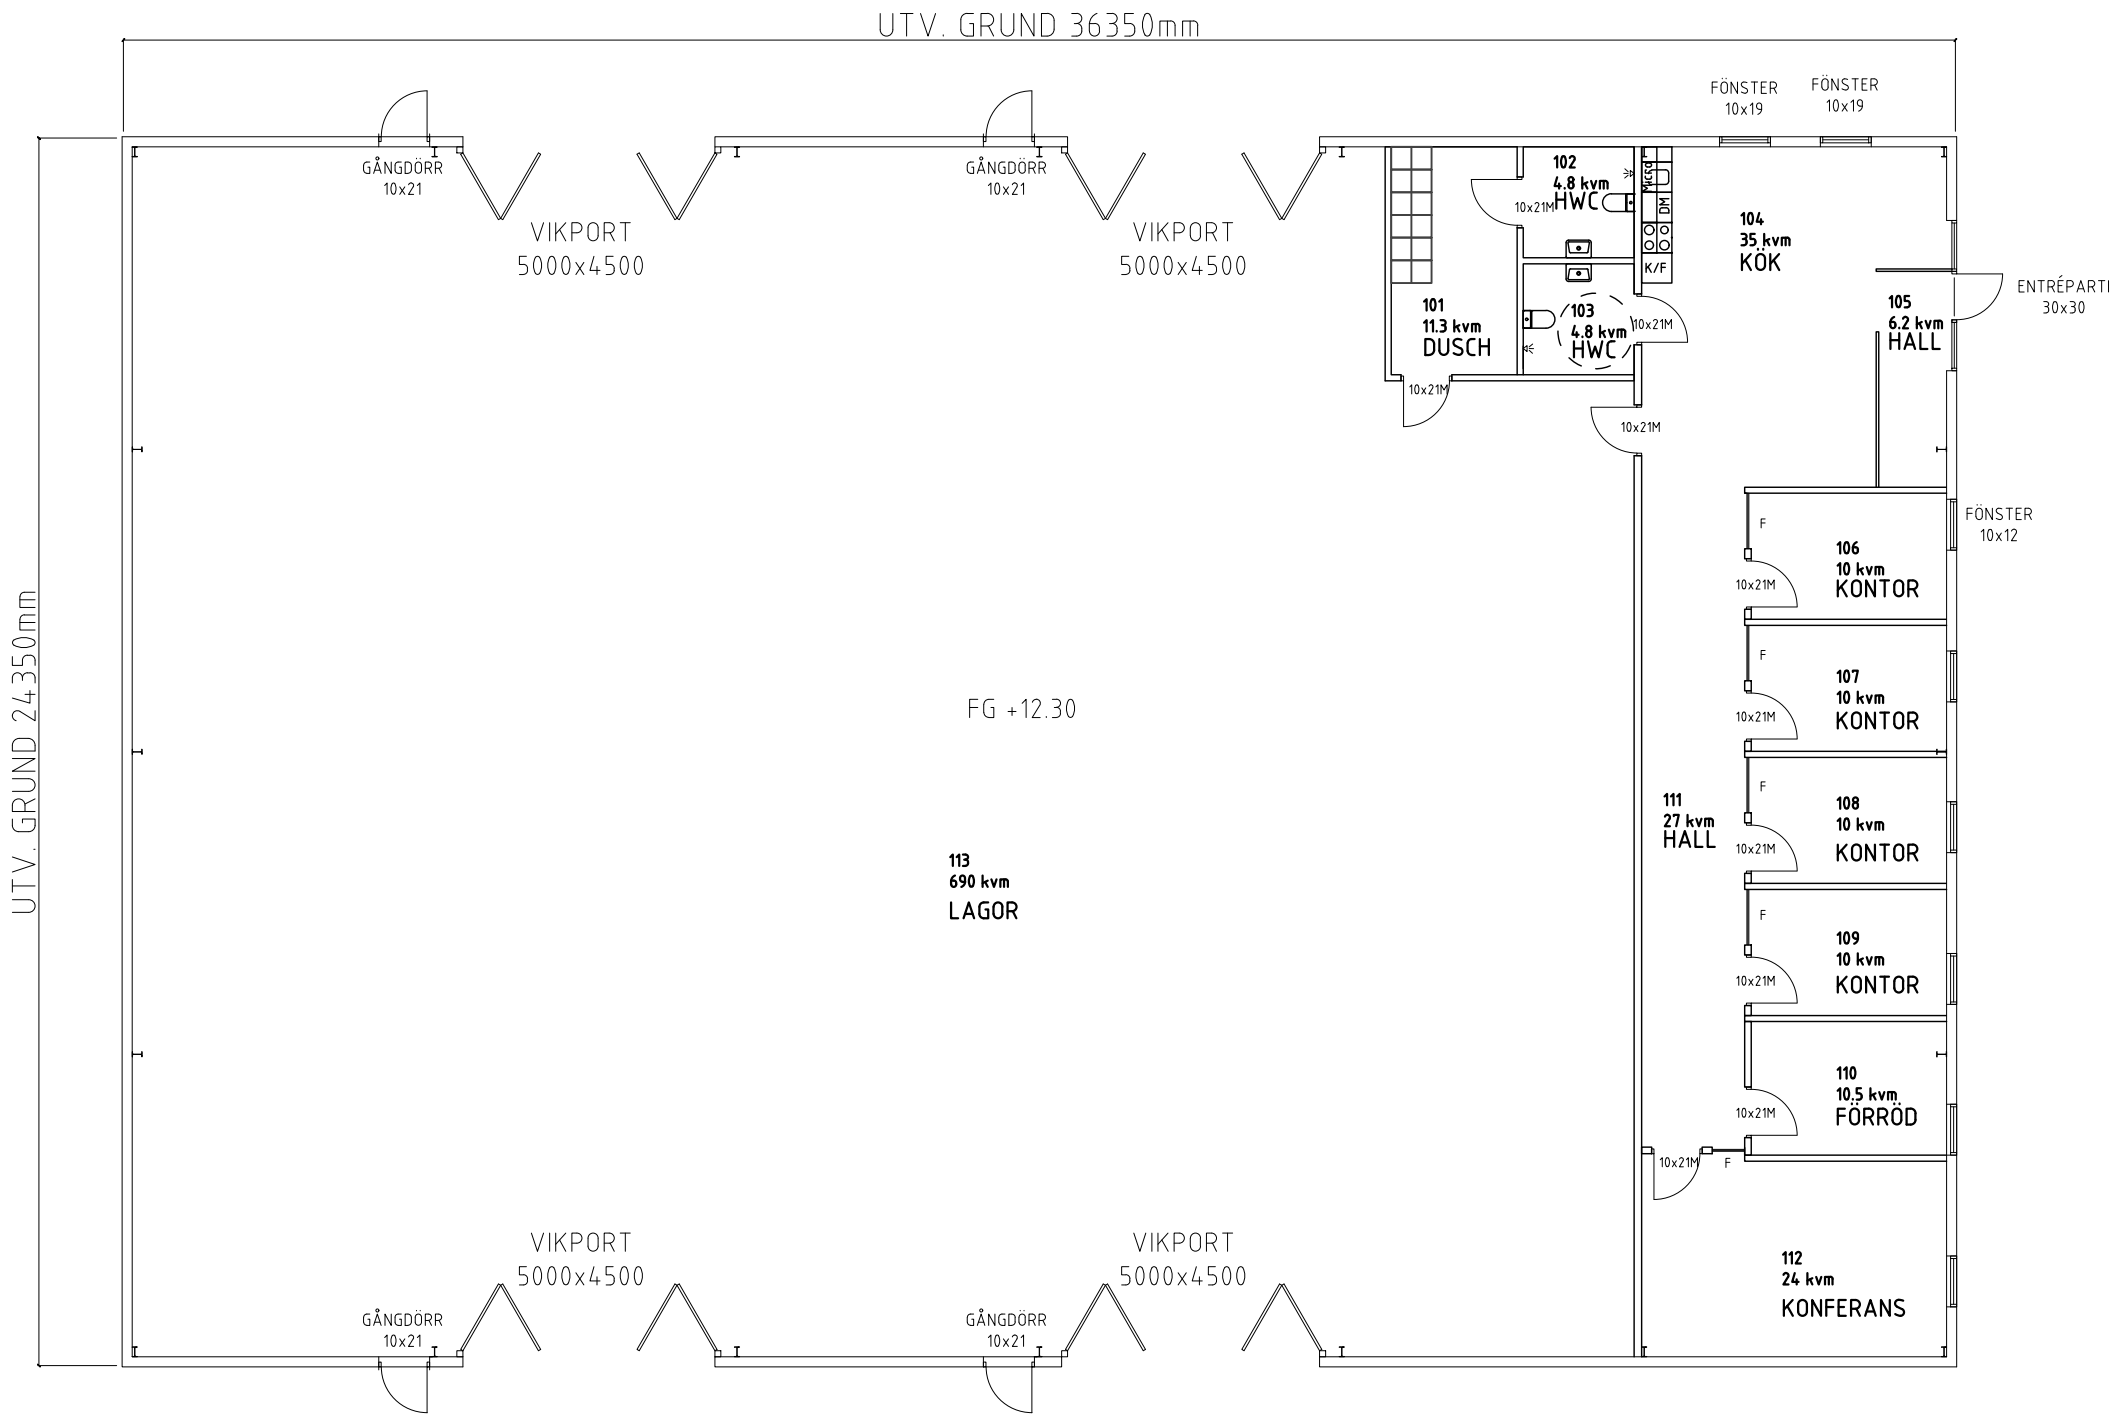

 JLINDH_TELNR JLINDH_EMAIL JLINDH_HEMSIDA		AS Montage AB Ringvägen 66 261 53 Landskrona 0722-089214 BYGGLOVET AVSER: Björnen 22, Landskrona		>FÖRHANDSKOPIA	
				>FÖRFRÅGNINGSUNDERLAG	
				>KONTRAKTSRITNING	
				>BYGGLOVSRITNING	
				>ARBETSRITNING	
RITAD AV: RS		DATUM		RITNINGSNUMMER:	
PROJEKTNR: XX		Staffanstorp 2024-07-04		PLAN	
				A2	
				REV	

© DET ÄR FÖRBUDET ATT MODIFIERA, KOPIERA, REPRODUCERA ELLER ÖVERFÖRA DESSA RITNINGAR UTAN JACOB LINDH ABS MEDGIVANDE

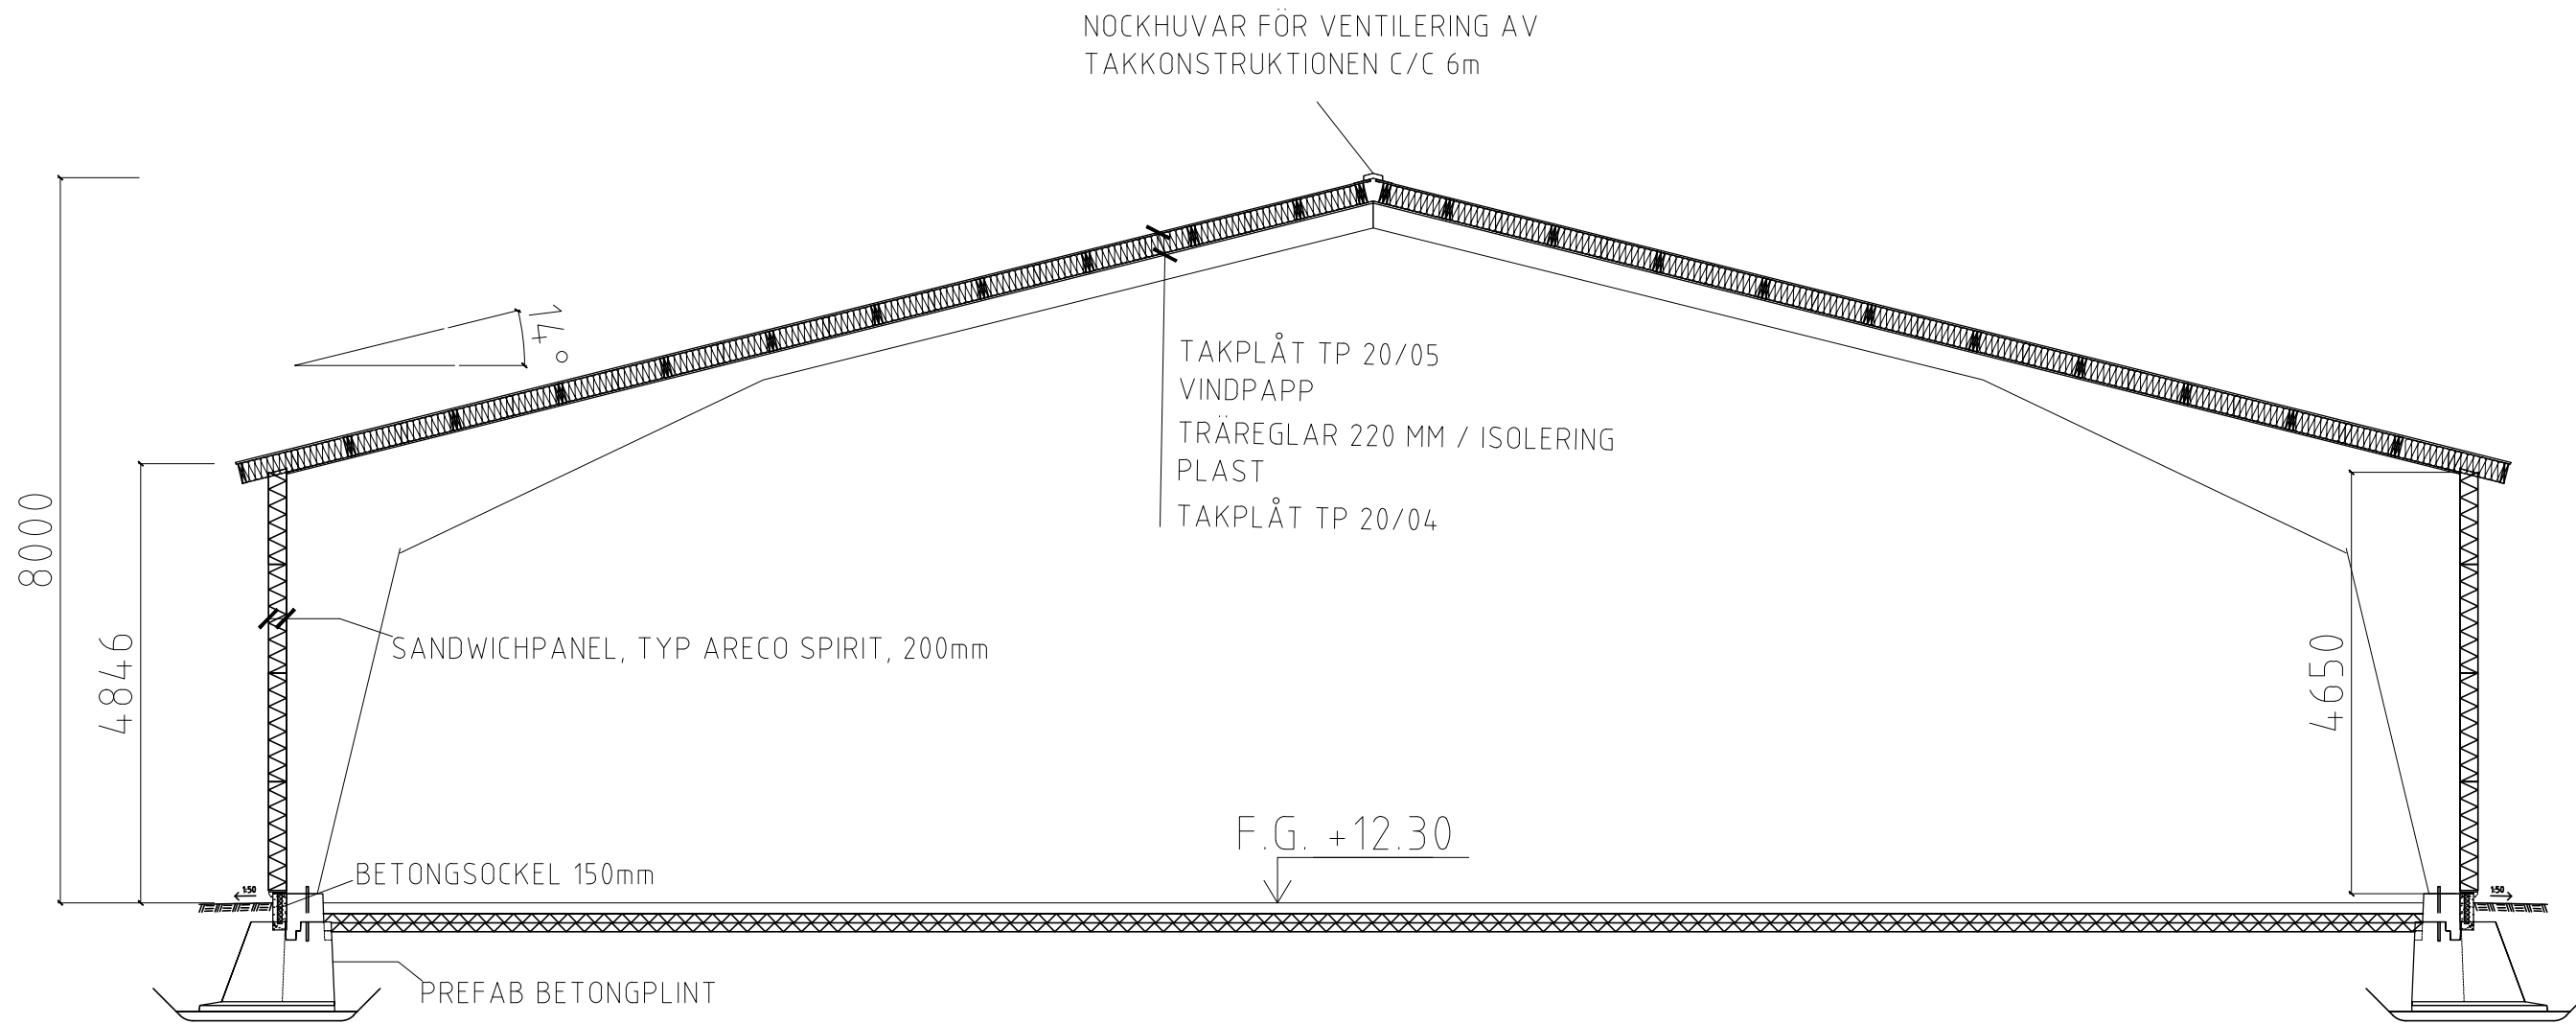

 Ett naturliga val av hallbyggnader		AS Montage AB Ringvägen 66 261 53 Landskrona 0722-089214		>FÖRHANDSKOPIA >FÖRFRÅGNINGSUNDERLAG >KONTRAKTSRITNING >BYGGLOVSRITNING >ARBETSRITNING >RELATIONSITNING	
JLINDH_TELNR		JLINDH_EMAIL JLINDH_HEMSIDA		BYGGLOVET AVSER: Björnen 22, Landskrona	
RITAD AV: RS		DATUM		SKALA	
PROJEKTNR: XX		Staffanstorps 2024-07-04		RITNINGNUMMER: FASAD	
				A1: 1:100 A3: 1:200	
				A1	
				REV	

© DET ÄR FÖRBUDET ATT MODIFIERA, KOPIERA, REPRODUCERA ELLER ÖVERFÖRA DESSA RITNINGAR UTAN JACOB LINDH ABS MEDGIVANDE