


FÖRESKRIFTER

ALLA MÅTT ÄR ANGIVNA I MM OM INGET ANNAT ANGES.

BEF. MÅTT ÄR TAGNA AV BYGGLOVSÖKANDE
2013-07-22

NYBYGGNAD ÄR SKRAFFERAD.

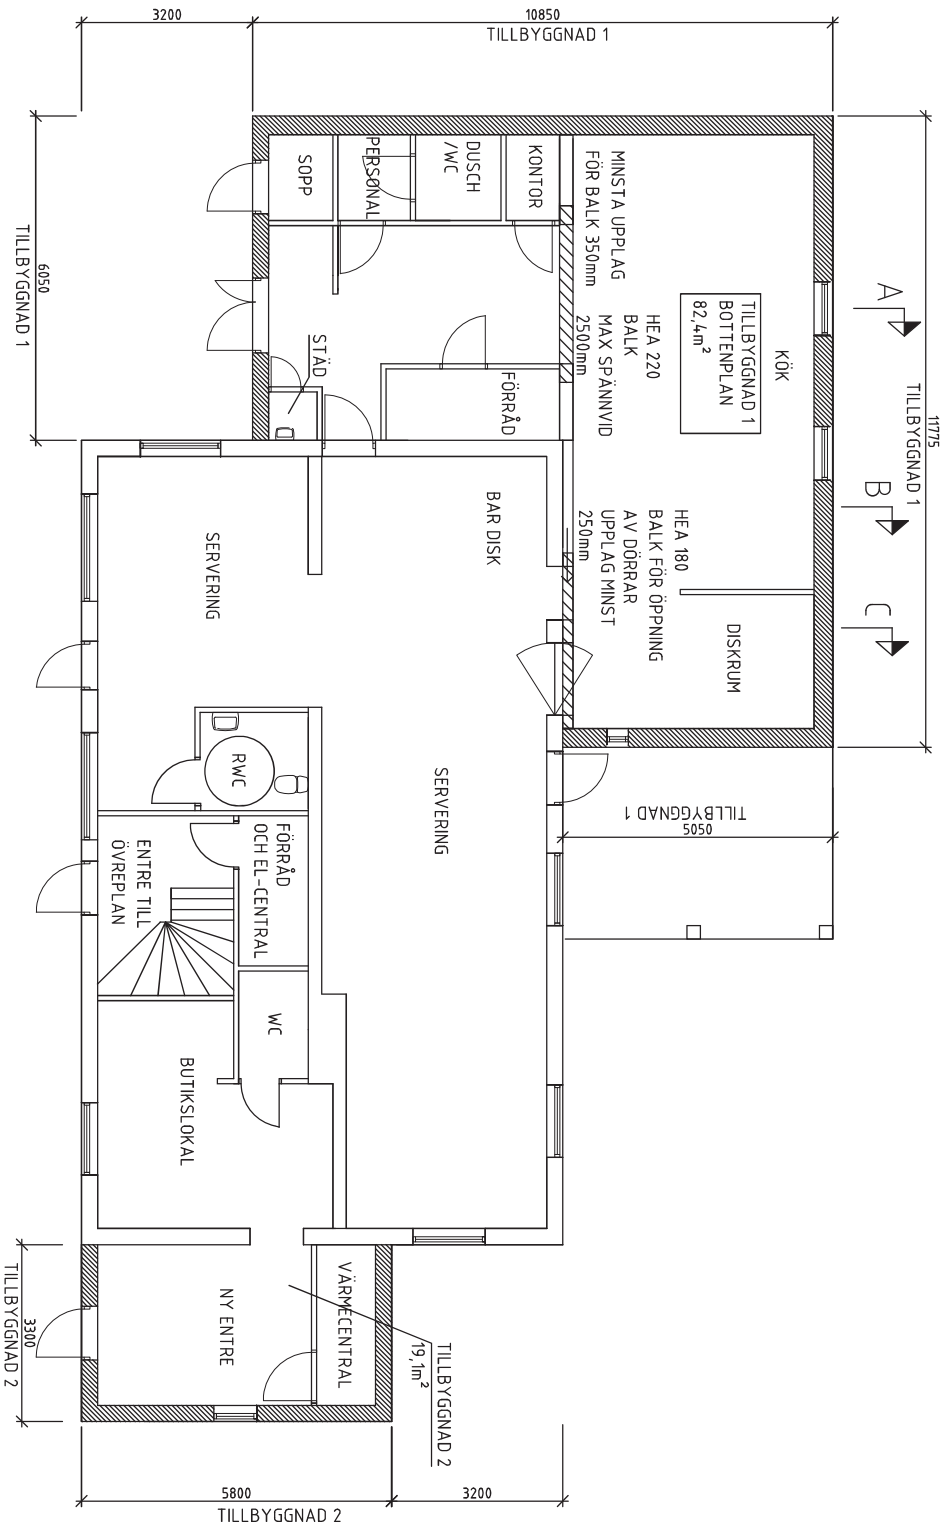

BOTTENPLAN -1:100-

BYGGLOVSHANDLING



Nystrandsgratan 23 633 46 ESKILSTUNA
Tel: 016-51 71 00 Fax: 016-51 71 02
www.cadhouse.se

UPPDRAG NR	RITAD/KONSTR AV	HANDLÄGGARE
1928	JIM AROUSI	
DATUM	ANSVARIG	
2013-07-22	JIM AROUSI	

JAKOBSBERG 2:313
TILLBYGGNAD
BOTTENPLAN


SKALA (A3):100	RITINGSNUMMER A300:01	BET. A
-------------------	--------------------------	-----------

FÖRESKRIFTER

ALLA MÅTT ÄR ANGIVNA I MM OM INGET ANNAT ANGES.

LIGGANDE PANEL PÅ BOTTENPLAN

SÄMT STÅENDE PANEL PÅ ÖVRE PLAN

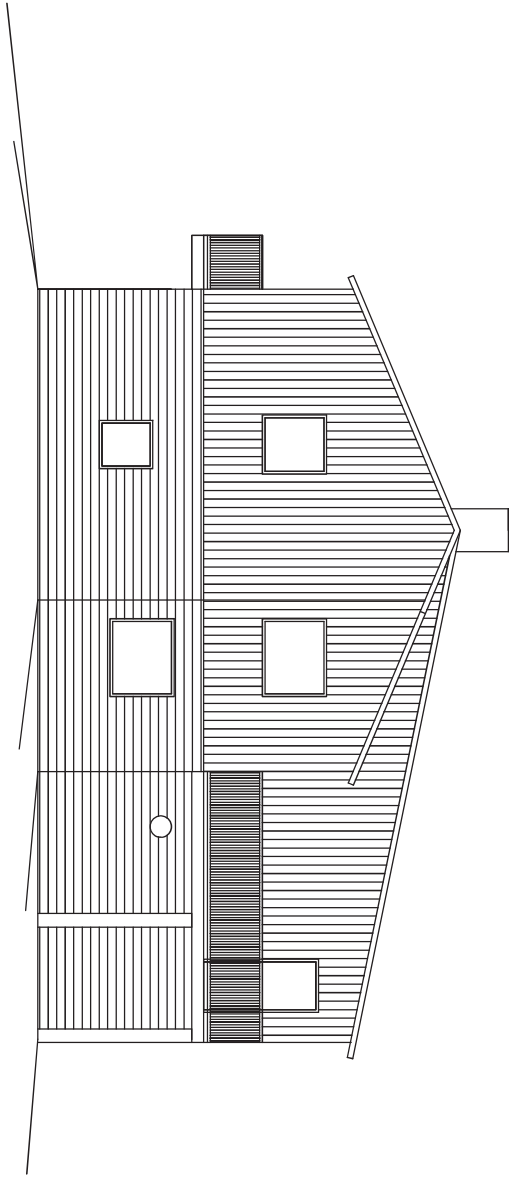

FASAD MOT NORR -1:100-

A	1	TILLBYGGNAD 2 ÄNDRAD + BALKONG	J.A.	2013-11-17
BET	ANT	ÄNDRINGEN AVSER	SIGN	DATUM

BYGGLOVSHANDLING



Nystrandsgratan 23 633 46 ESKILSTUNA
Tel: 016-51 71 00 Fax: 016-51 71 02
www.cadhouse.se

UPPDRAG NR	RITAD /KONSTR AV	HANDLÄGGARE
1928	JIM AROUSI	
DATUM	ANSVARIG	
2013-07-22	JIM AROUSI	

JAKOBSBERG 2:313
TILLBYGGNAD
FASAD MOT NORR


SKALA (A3):100	RITINGSNUMMER A300:04	BET. A
-------------------	--------------------------	-----------

FÖRESKRIFTER

ALLA MÅTT ÄR ANGIVNA I MM OM INGET ANNAT ANGES.

LIGGANDE PANEL PÅ BOTTENPLAN

SAINT STÅENDE PANEL PÅ ÖVRE PLAN

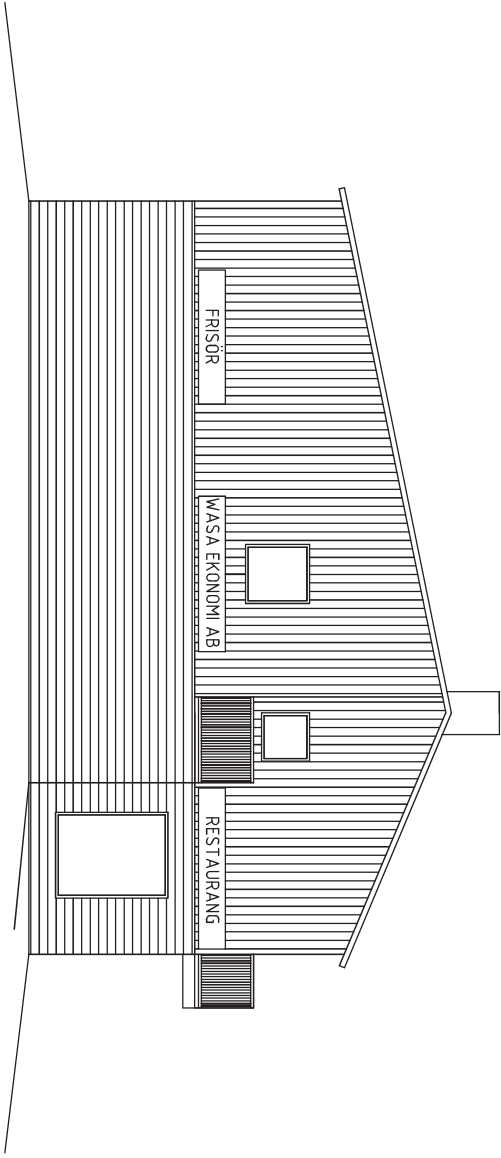

FASAD MOT SÖDER -1:100-

A	1	TILLBYGGNAD 2 ÄNDRAD + BALKONG	J.A.	2013-11-17
BET	ANT	ÄNDRINGEN AVSER	SIGN	DATUM

BYGGLOVSHANDLING



Nystrandsgratan 23 633 46 ESKILSTUNA
Tel: 016-51 71 00 Fax: 016-51 71 02
www.cadhouse.se

UPPDRAG NR	RITAD/KONSTR AV	HANDLÄGGARE
1928	JIM AROUSI	
DATUM	ANSVARIG	
2013-07-22	JIM AROUSI	

JAKOBSBERG 2:313
TILLBYGGNAD
FASAD MOT SÖDER


SKALA (A3):100	RITINGSNUMMER A300:06	BET. A
-------------------	--------------------------	-----------

FÖRESKRIFTER

ALLA MÅTT ÄR ANGIVNA I MM OM INGET ANNAT ANGES.

LIGGANDE PANEL PÅ BOTTENPLAN

SAMT STÅENDE PANEL PÅ ÖVRE PLAN

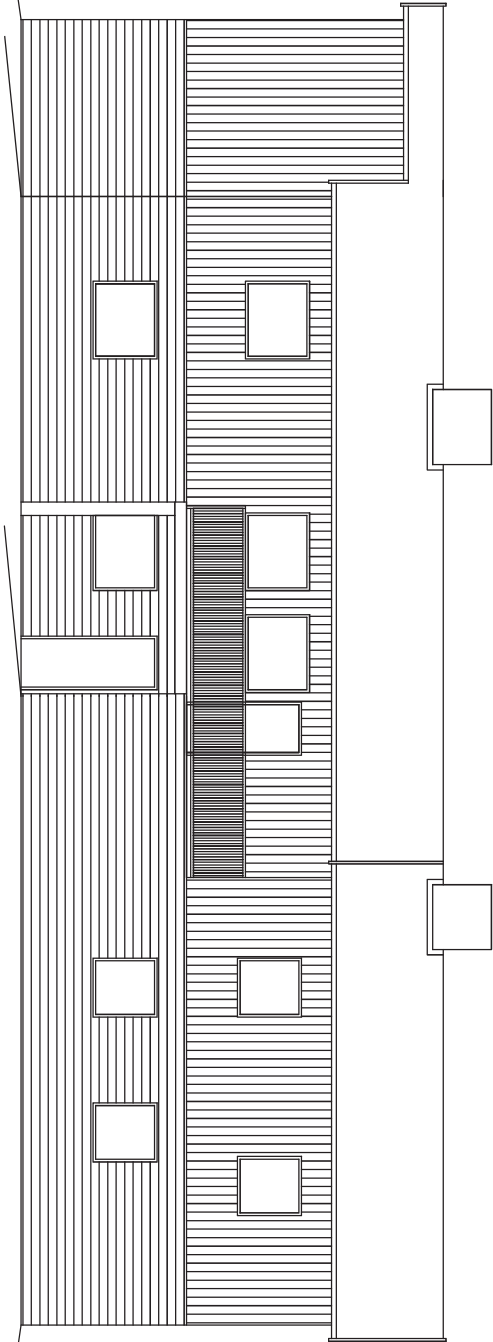

FASAD MOT VÄST -1:100-

A	1	TILLBYGGNAD 2 ÄNDRAD	J.A.	2013-11-17
BET	ANT	ÄNDRINGEN AVSER	SIGN	DATUM

BYGGLOVSHANDLING



Nystrandsgrävan 23 633 46 ESKILSTUNA
Tel: 016-51 71 00 Fax: 016-51 71 02
www.cadhouse.se

UPPDRAĞ NR	RITAD /KONSTR AV	HANDLÄGGARE
XXXX	JIM AROUSI	
DATUM	ANSVARIG	
2013-07-22	JIM AROUSI	

1928

TILLBYGGNAD
FASAD MOT VÄST

SKALA (A3):100	RITINGSNUMMER A300:05	BET. A
-------------------	--------------------------	-----------