


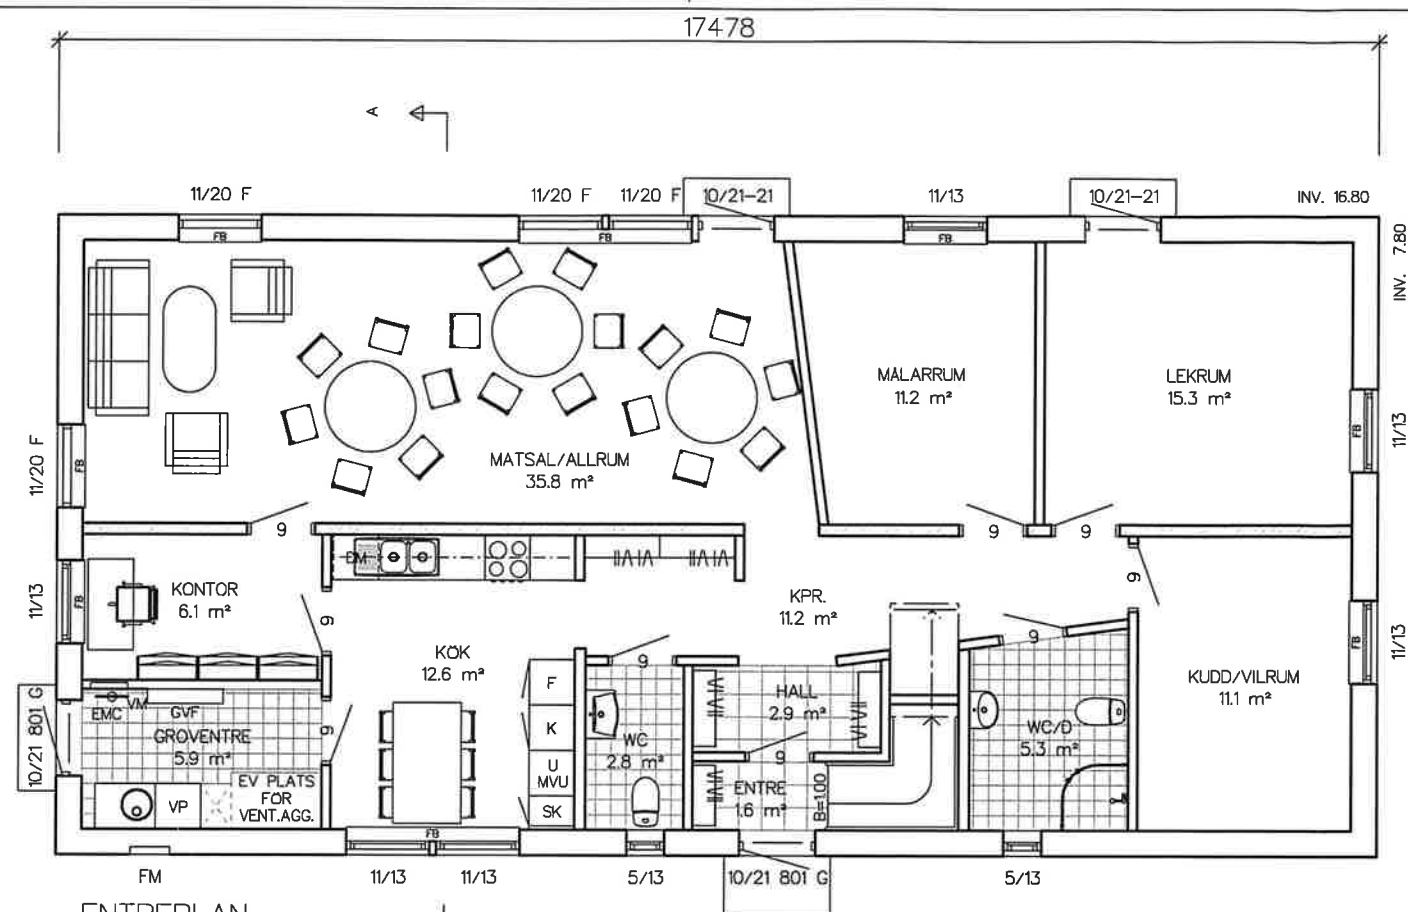


ENTREPLAN


BYA = 148.2 m²

BRA I = 131.0 m²

BRA I tot = 211.2 m²

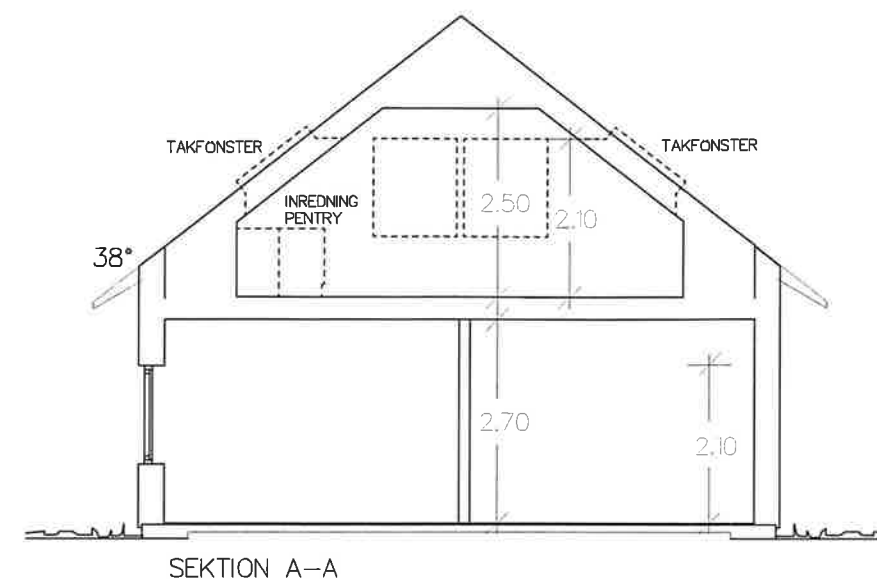

SEKTION A-A

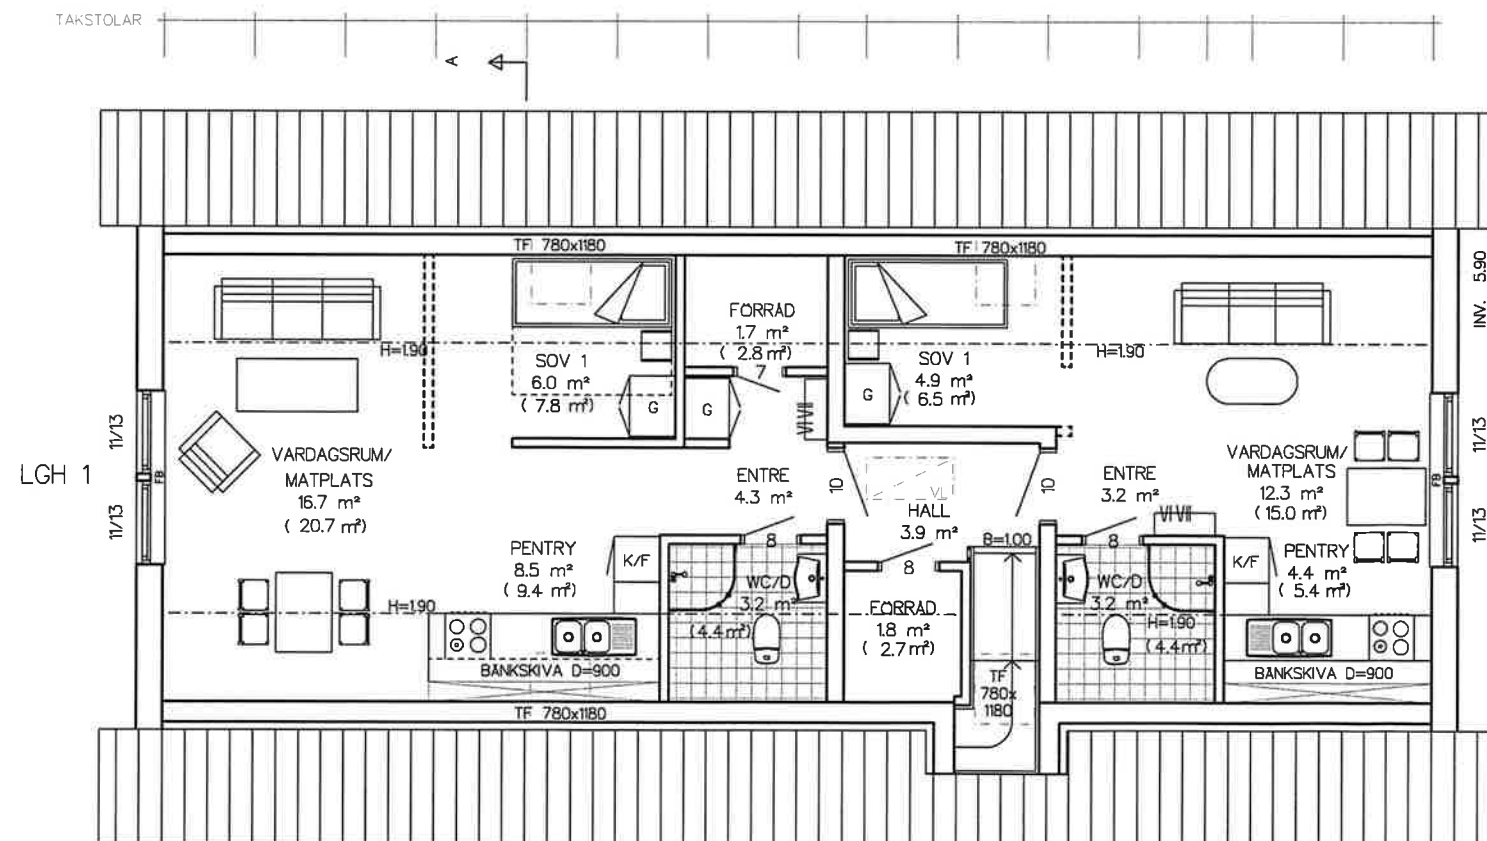

ÖVERPLAN

BRA I = 80.2 m² (100.2 m²)

LGH 1= 42.4m² (51.1m²), LGH 2= 30.9m² (37.6m²)

VM = VATTENMÄTARE

GVF = GOLVVÄRMEFÖRDELARE

FM = FASADMÄTARSKAP

EMC = EL- o MEDIACENTRAL

F = FAST FÖNSTER

----- SYNLIG BALK

----- FÖNSTER MED FÖNSTERBANK

----- FÖNSTER MED SMYGLIST, EJ FÖNSTERBANK

----- BÄRANDE INNERVÄGG

----- BÄRANDE INNERVÄGG ISOLERAD

----- INNERVÄGG

----- INNERVÄGG ISOLERAD

----- KLINKER

----- TILLUFTSVENTIL I FÖNSTERKARM ELLER VÄGG

-----> UTVÄNDIGA TRAPPOR INGÅR EJ

Götenehus

BOX 17, 533 21 GÖTENE, TEL. 0511-34 56 00

RIT. KONSTR. AV GRANSKAD AV
AG/ME

ARBETSNUMMER
20-2243

GÖTENE
2012-10-19

REG.	ANT	REGISTRERINGEN AVSER	SIGN.	DATUM
------	-----	----------------------	-------	-------

FÖRHANDSRITNING

FÖRSKOLA I VRETA AB

VRETA 4:174

UPPSALA KN

PLANER, SEKTION

SKALA 1:100

KOD TYP POS
OFFERT 1½-PLAN OINR.

RITINGSNUMMER
20-2243-A10

REG