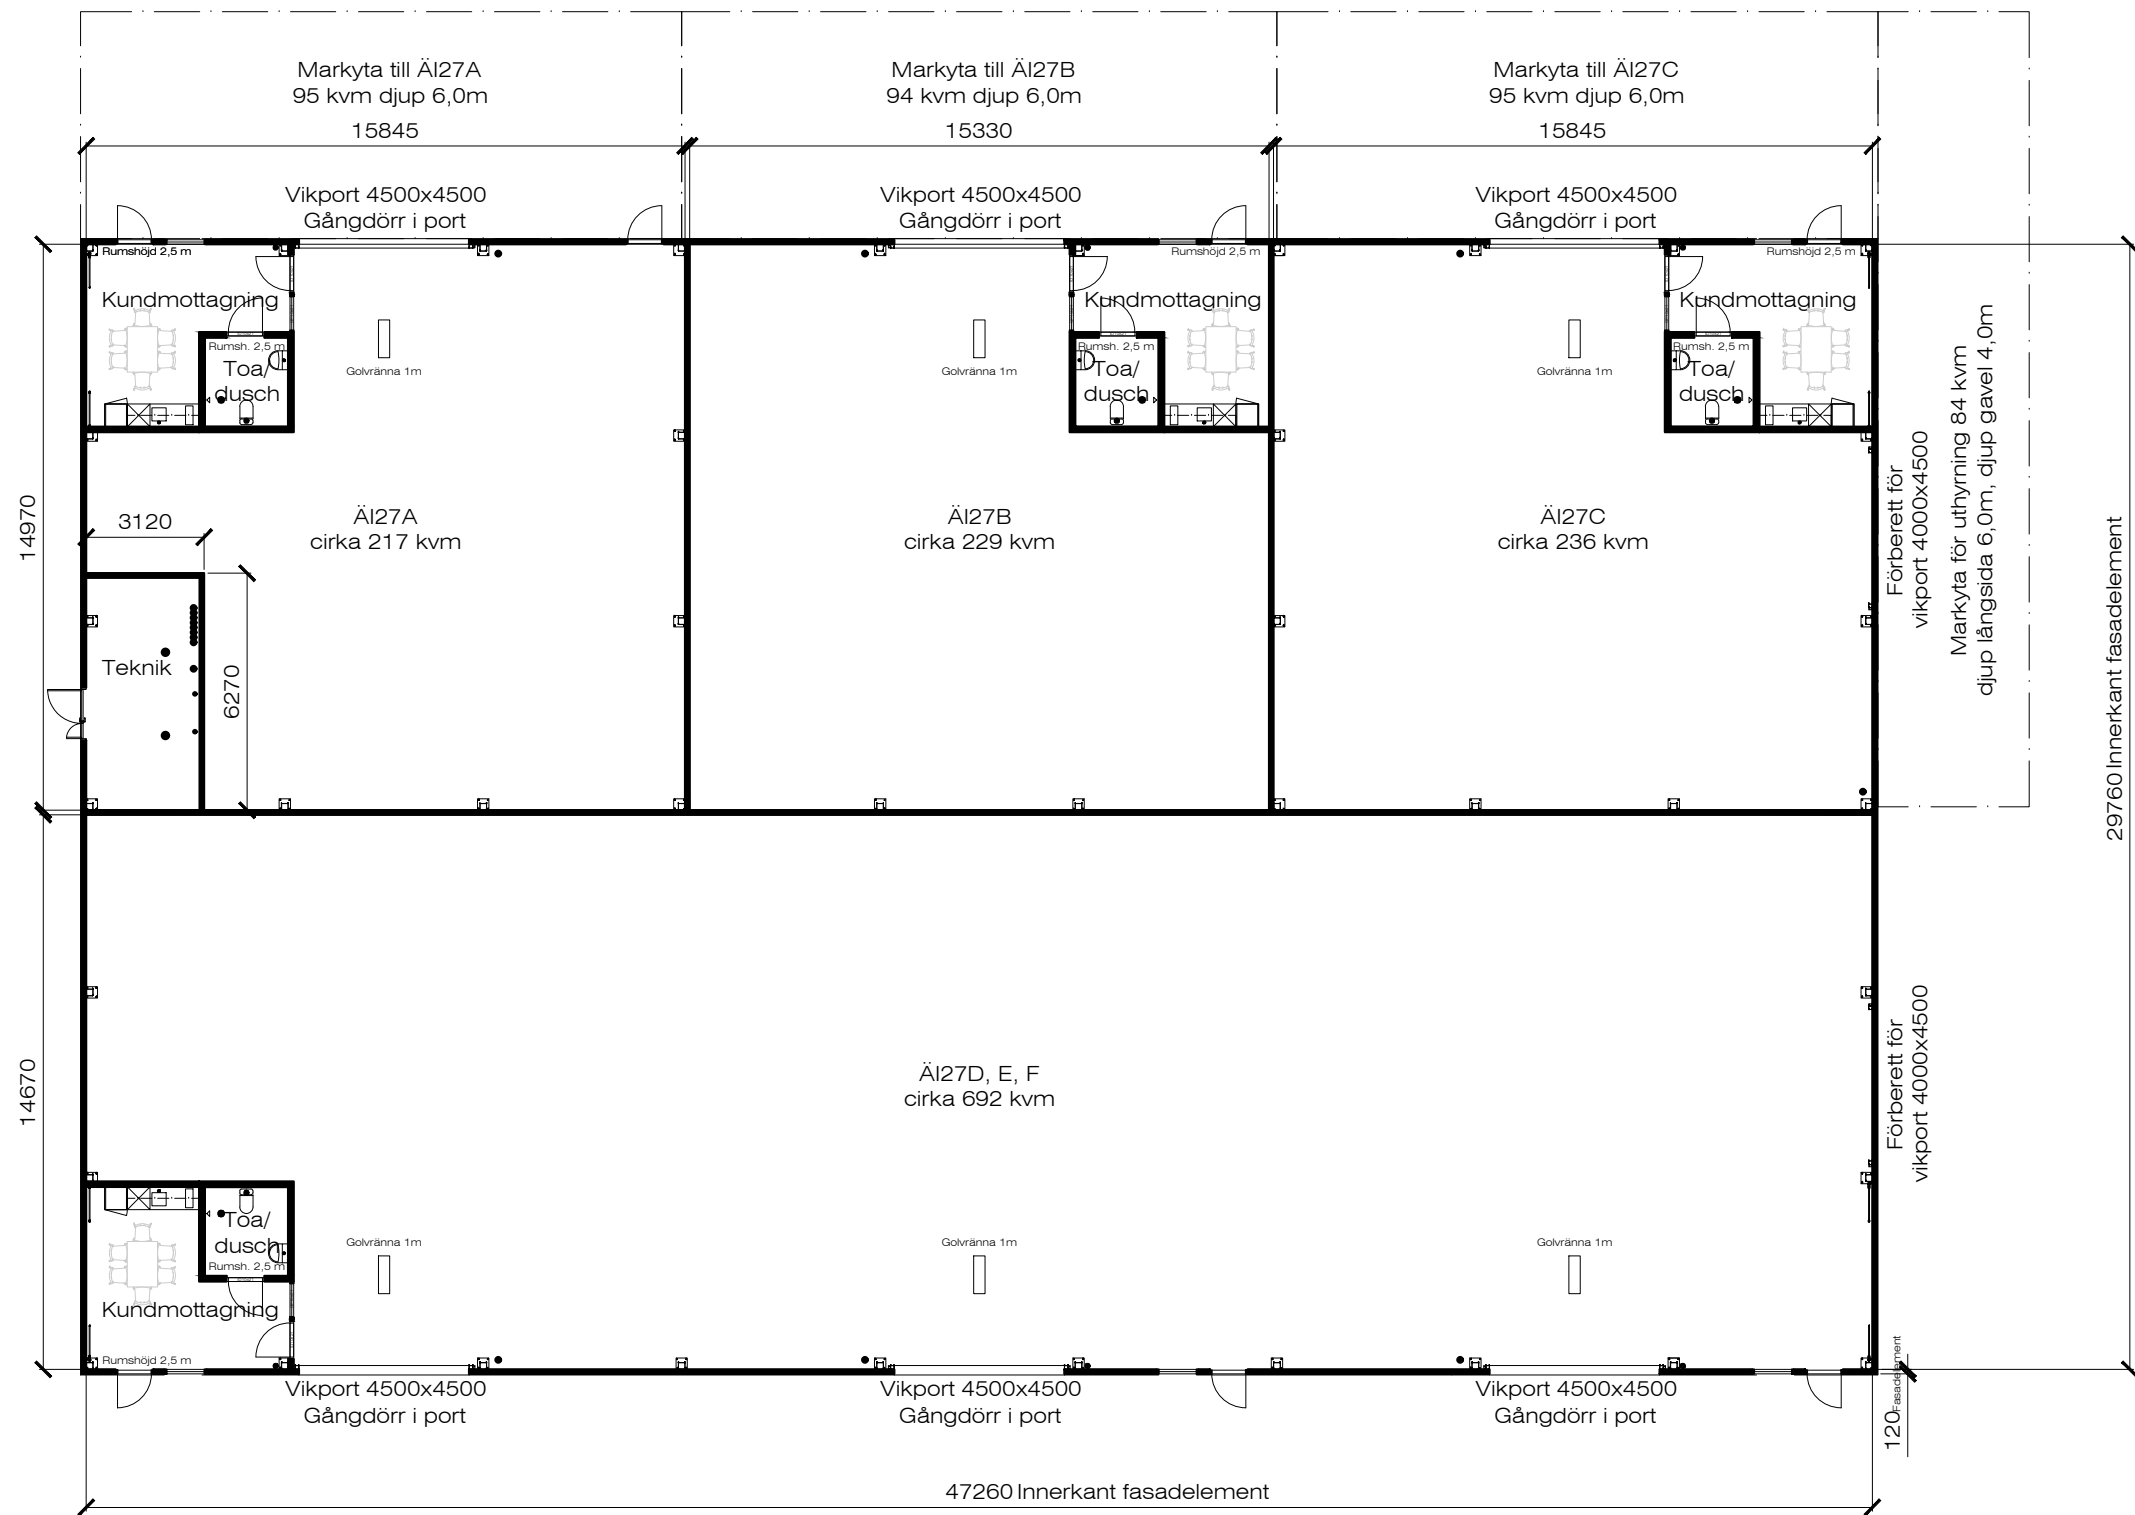


**ÄI27**

Rev H 2025-01-20

Värmdö, Älvsby 1:134, Älvsby industriväg 27  
Lagerhall  
Plan, 1:200  
Arkitekt SAR/MSA Peter Stenberg,  
peter.stenberg@ikonhus.se, +46705122410

2024-10-21

**UNDERLAG FÖR KONTRAKT ÄI27-A30-011H**