


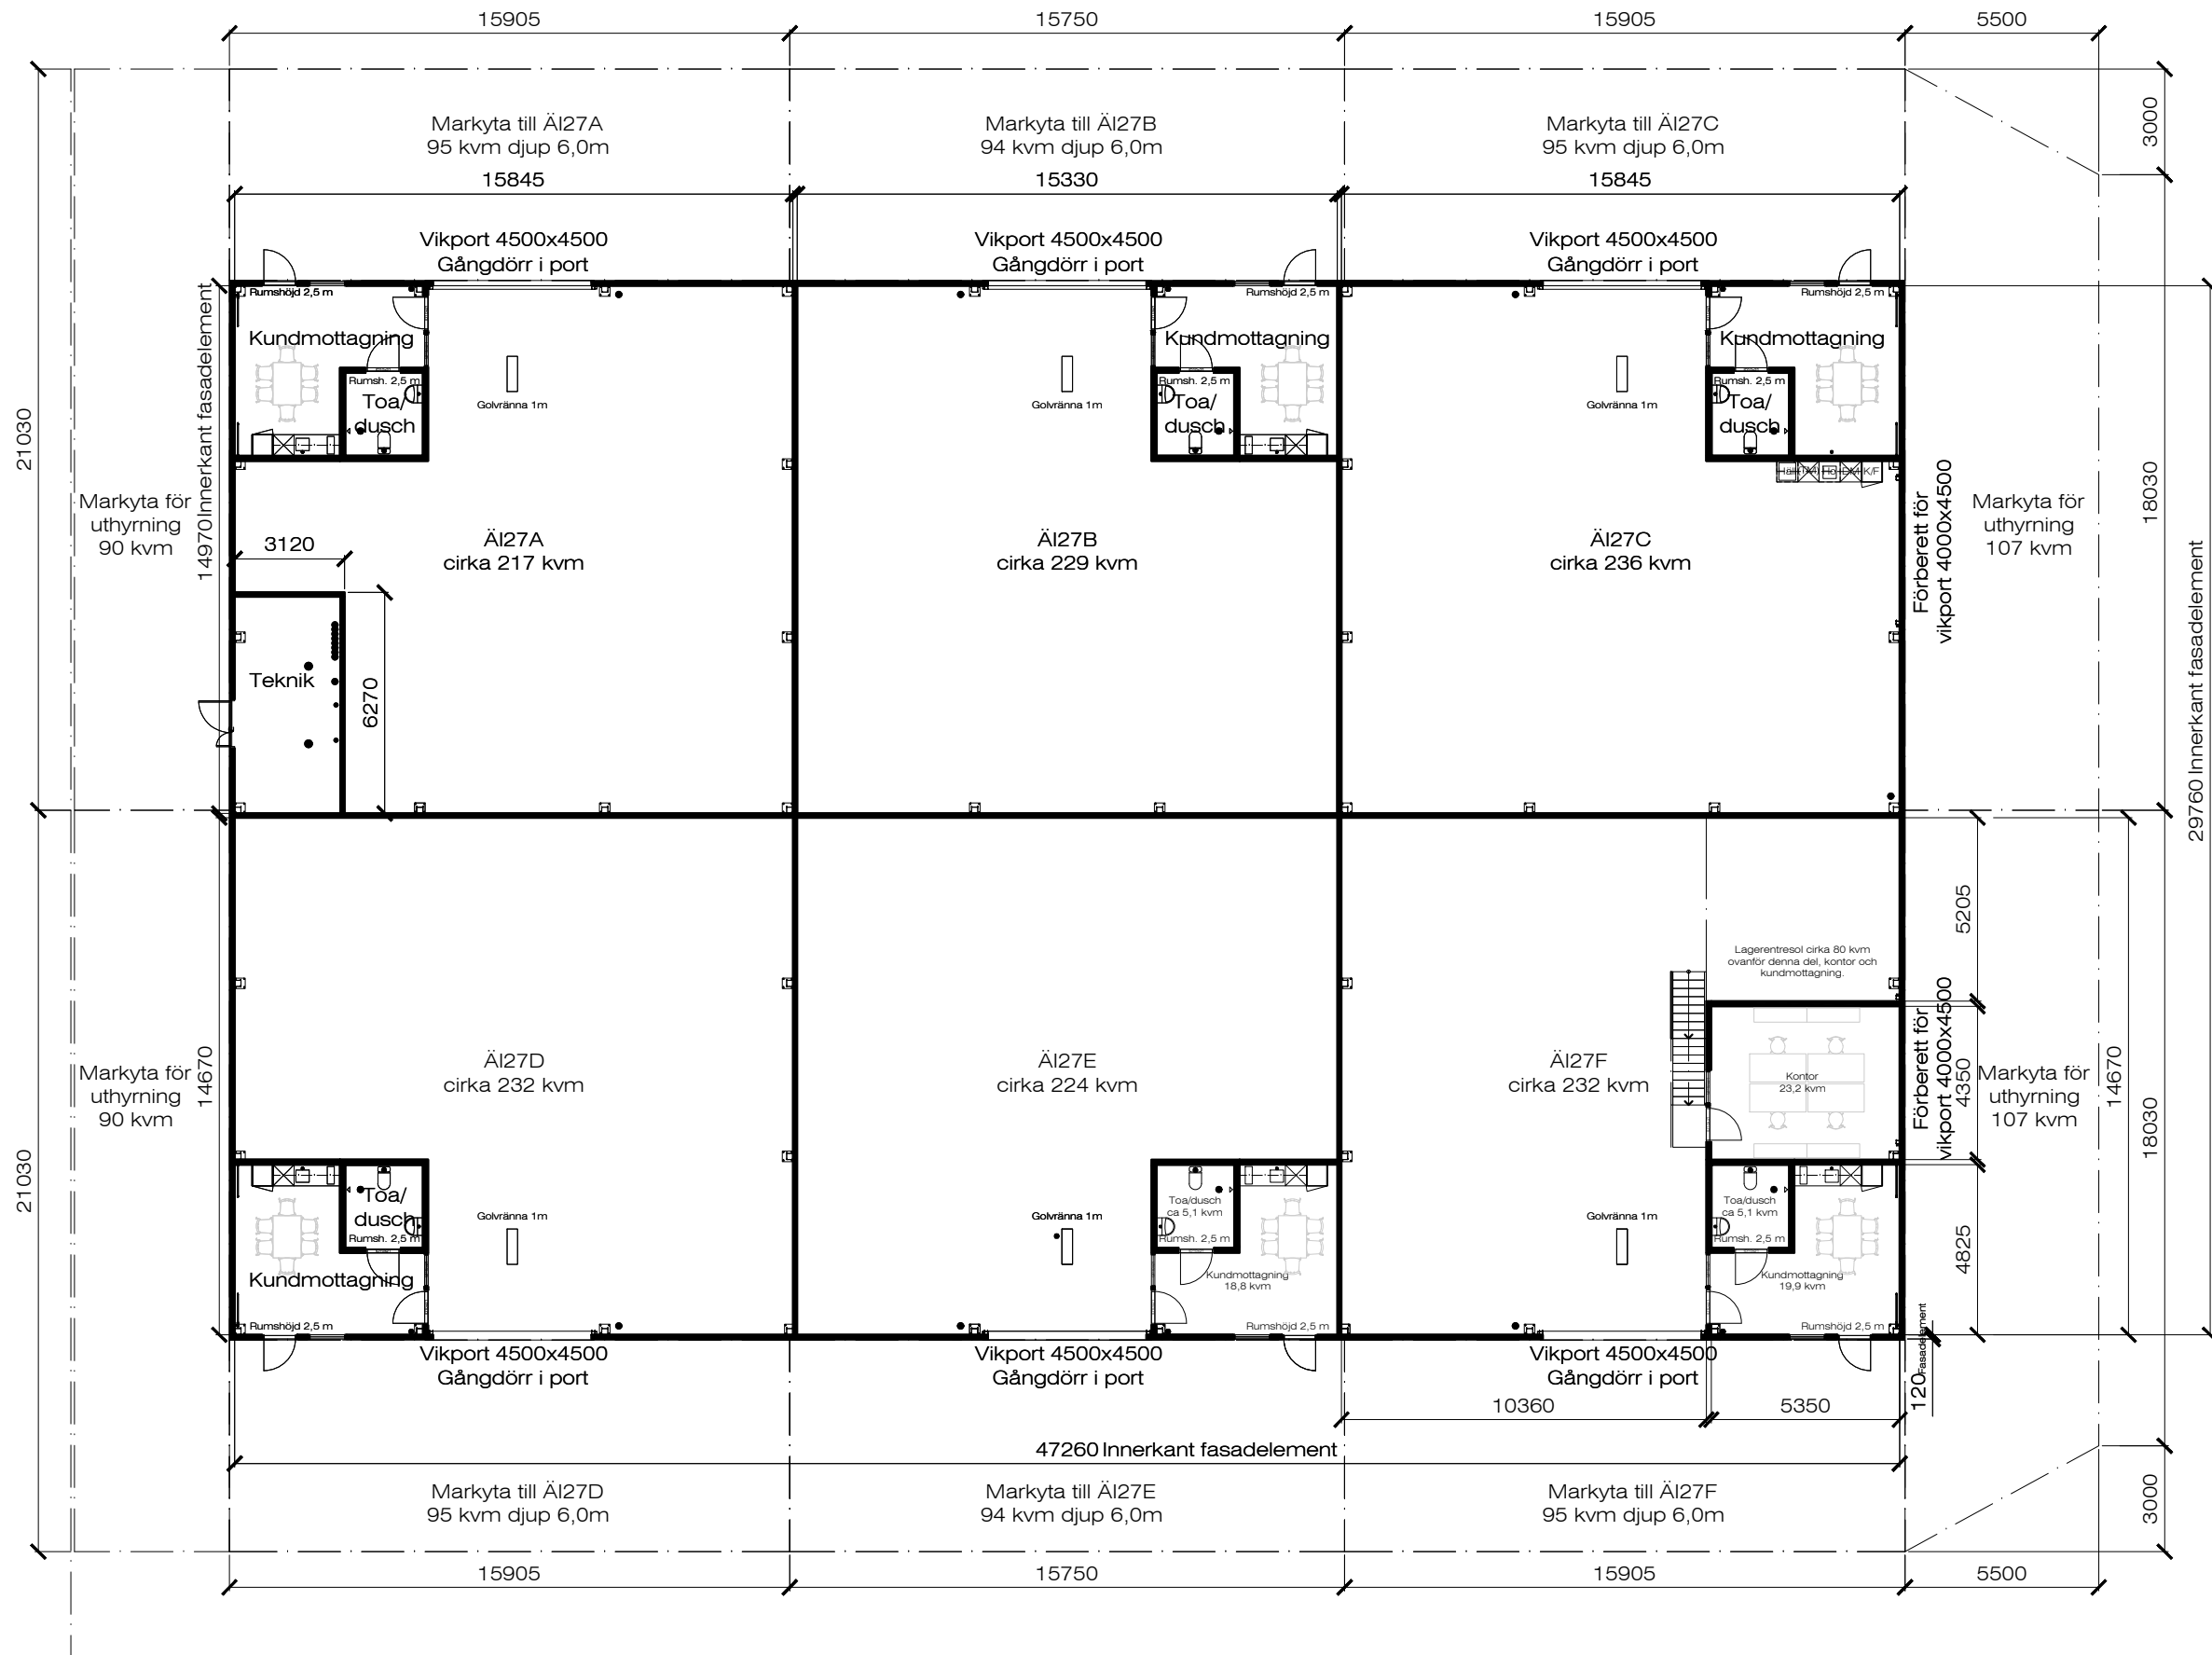

ÄI27

Rev S 2026-02-02

Värmdö, Älvsby 1:134, Älvsby industriväg 27
Lagerhall
Plan, 1:200
Arkitekt SAR/MSA Peter Stenberg,
peter.stenberg@ikonhus.se, +46705122410

2024-10-21

UNDERLAG FÖR KONTRAKT ÄI27-A30-011S

