




BEF LL-HALL 4609
FÖRLÄNGS 1,5m

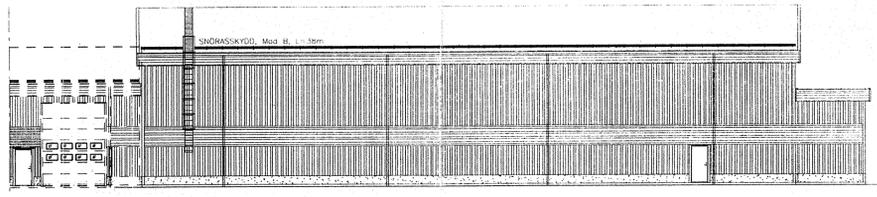


FASAD MOT Söder

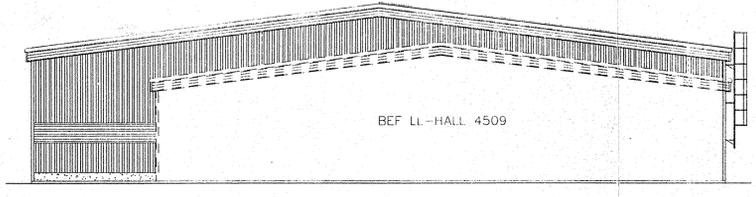


FASAD MOT Väster

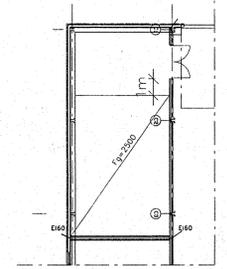




TILLBYGGNAD BJÄLKLAG PÅ BEF LL-HALL 4609

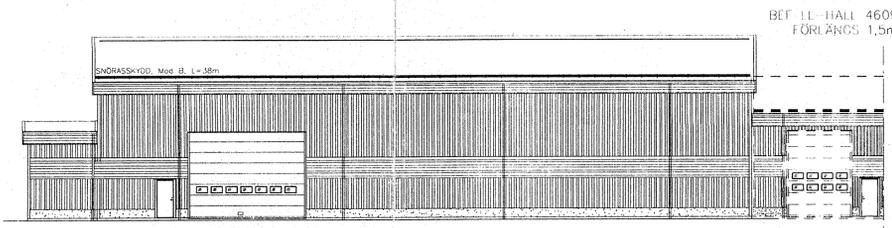

FASAD MOT Norr

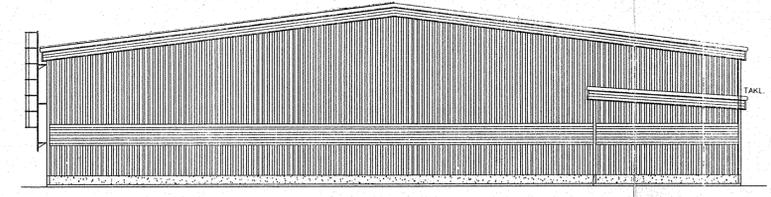

FASAD MOT Öster

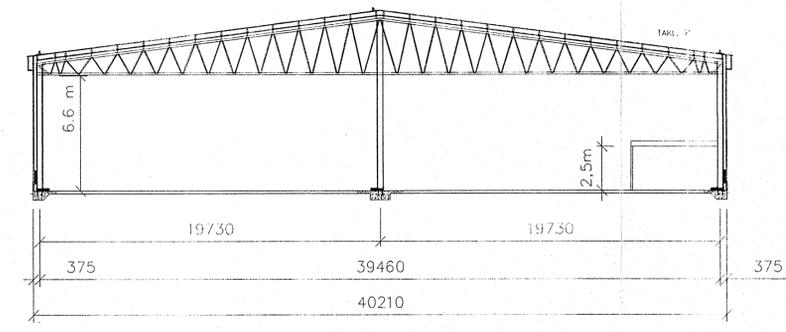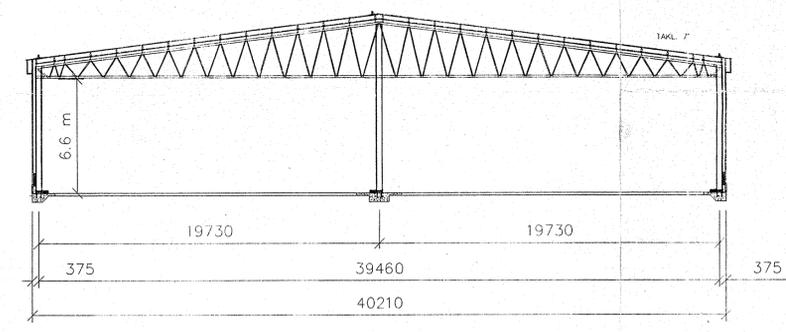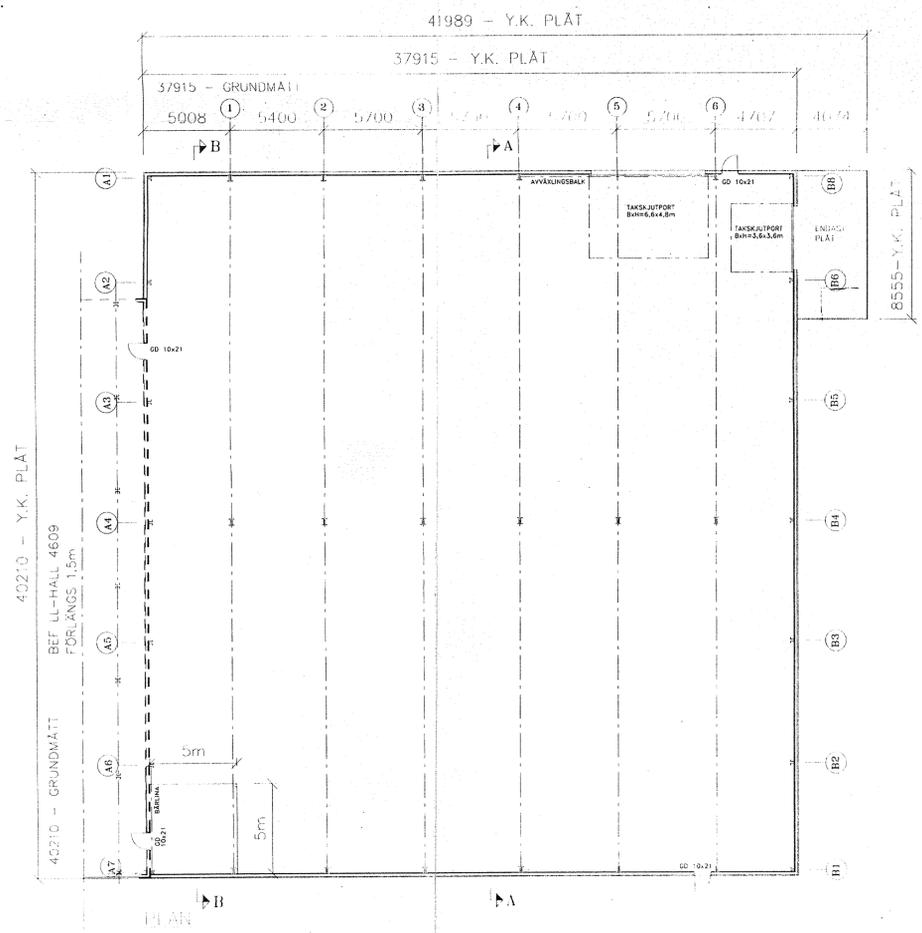

REG	ÄNDRING	AVSEK	SIGK	DATUM

LLENTAB AB
 BOX 104
 S-450 23 KUNGSÅMMAN
 TEL. +46 523 79000
 FAX. +46 523 70549
 WWW.LLENTAB.SE

LLENTAB
 group

BYGGH HANSSONS FASTIGHETER AB
 FAST.
 KOMMUN ÖREBRO
 ÖRNENS TRÄMÅK FÖRESLÄJARE Tommy Andersson
 DATUM 07-12-19 KONSTRUKTOR Andreas Hansson

PLAN FASADER SEKTION
 SKALA 1:100 NUMMER A-SF0106-1