

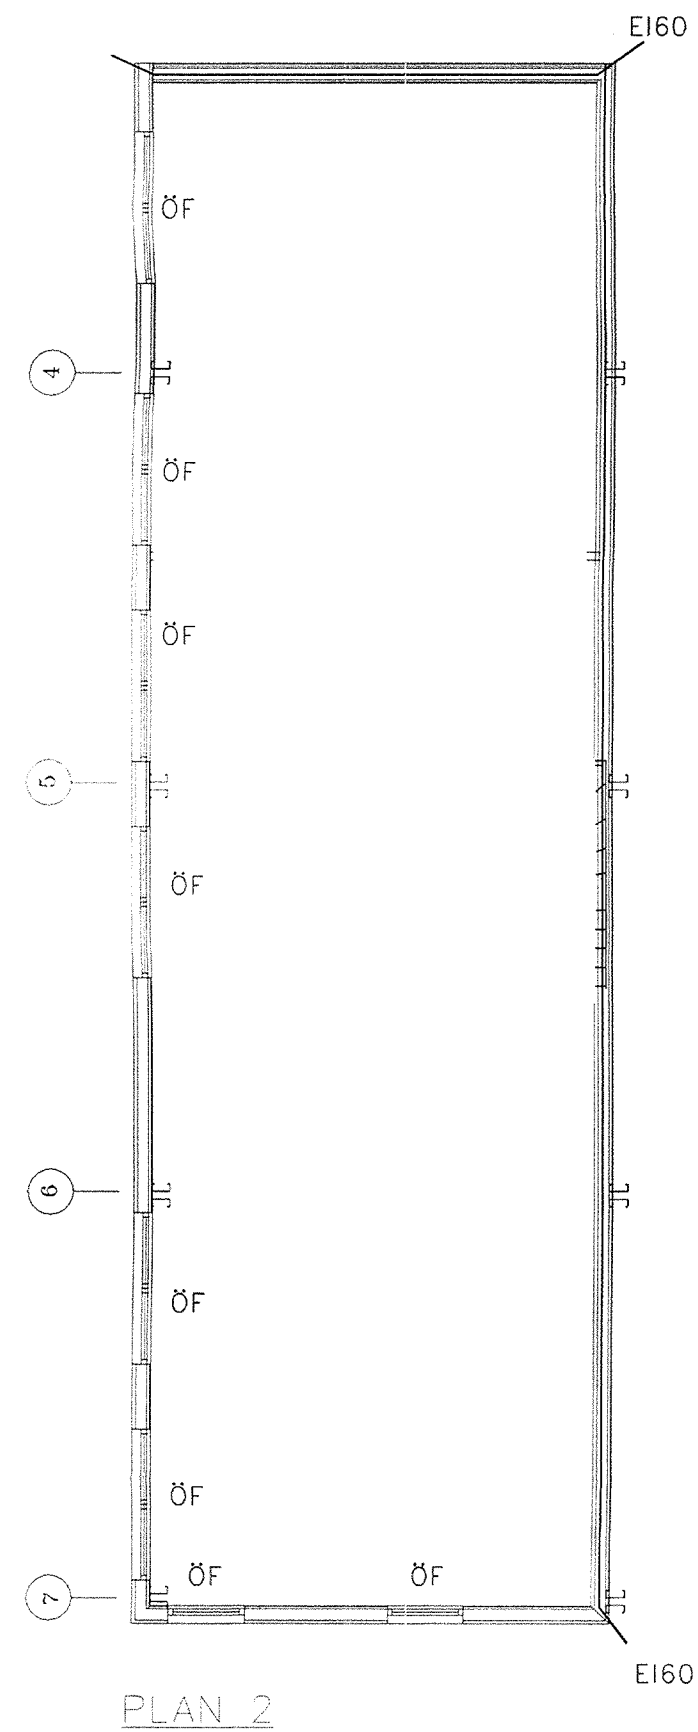
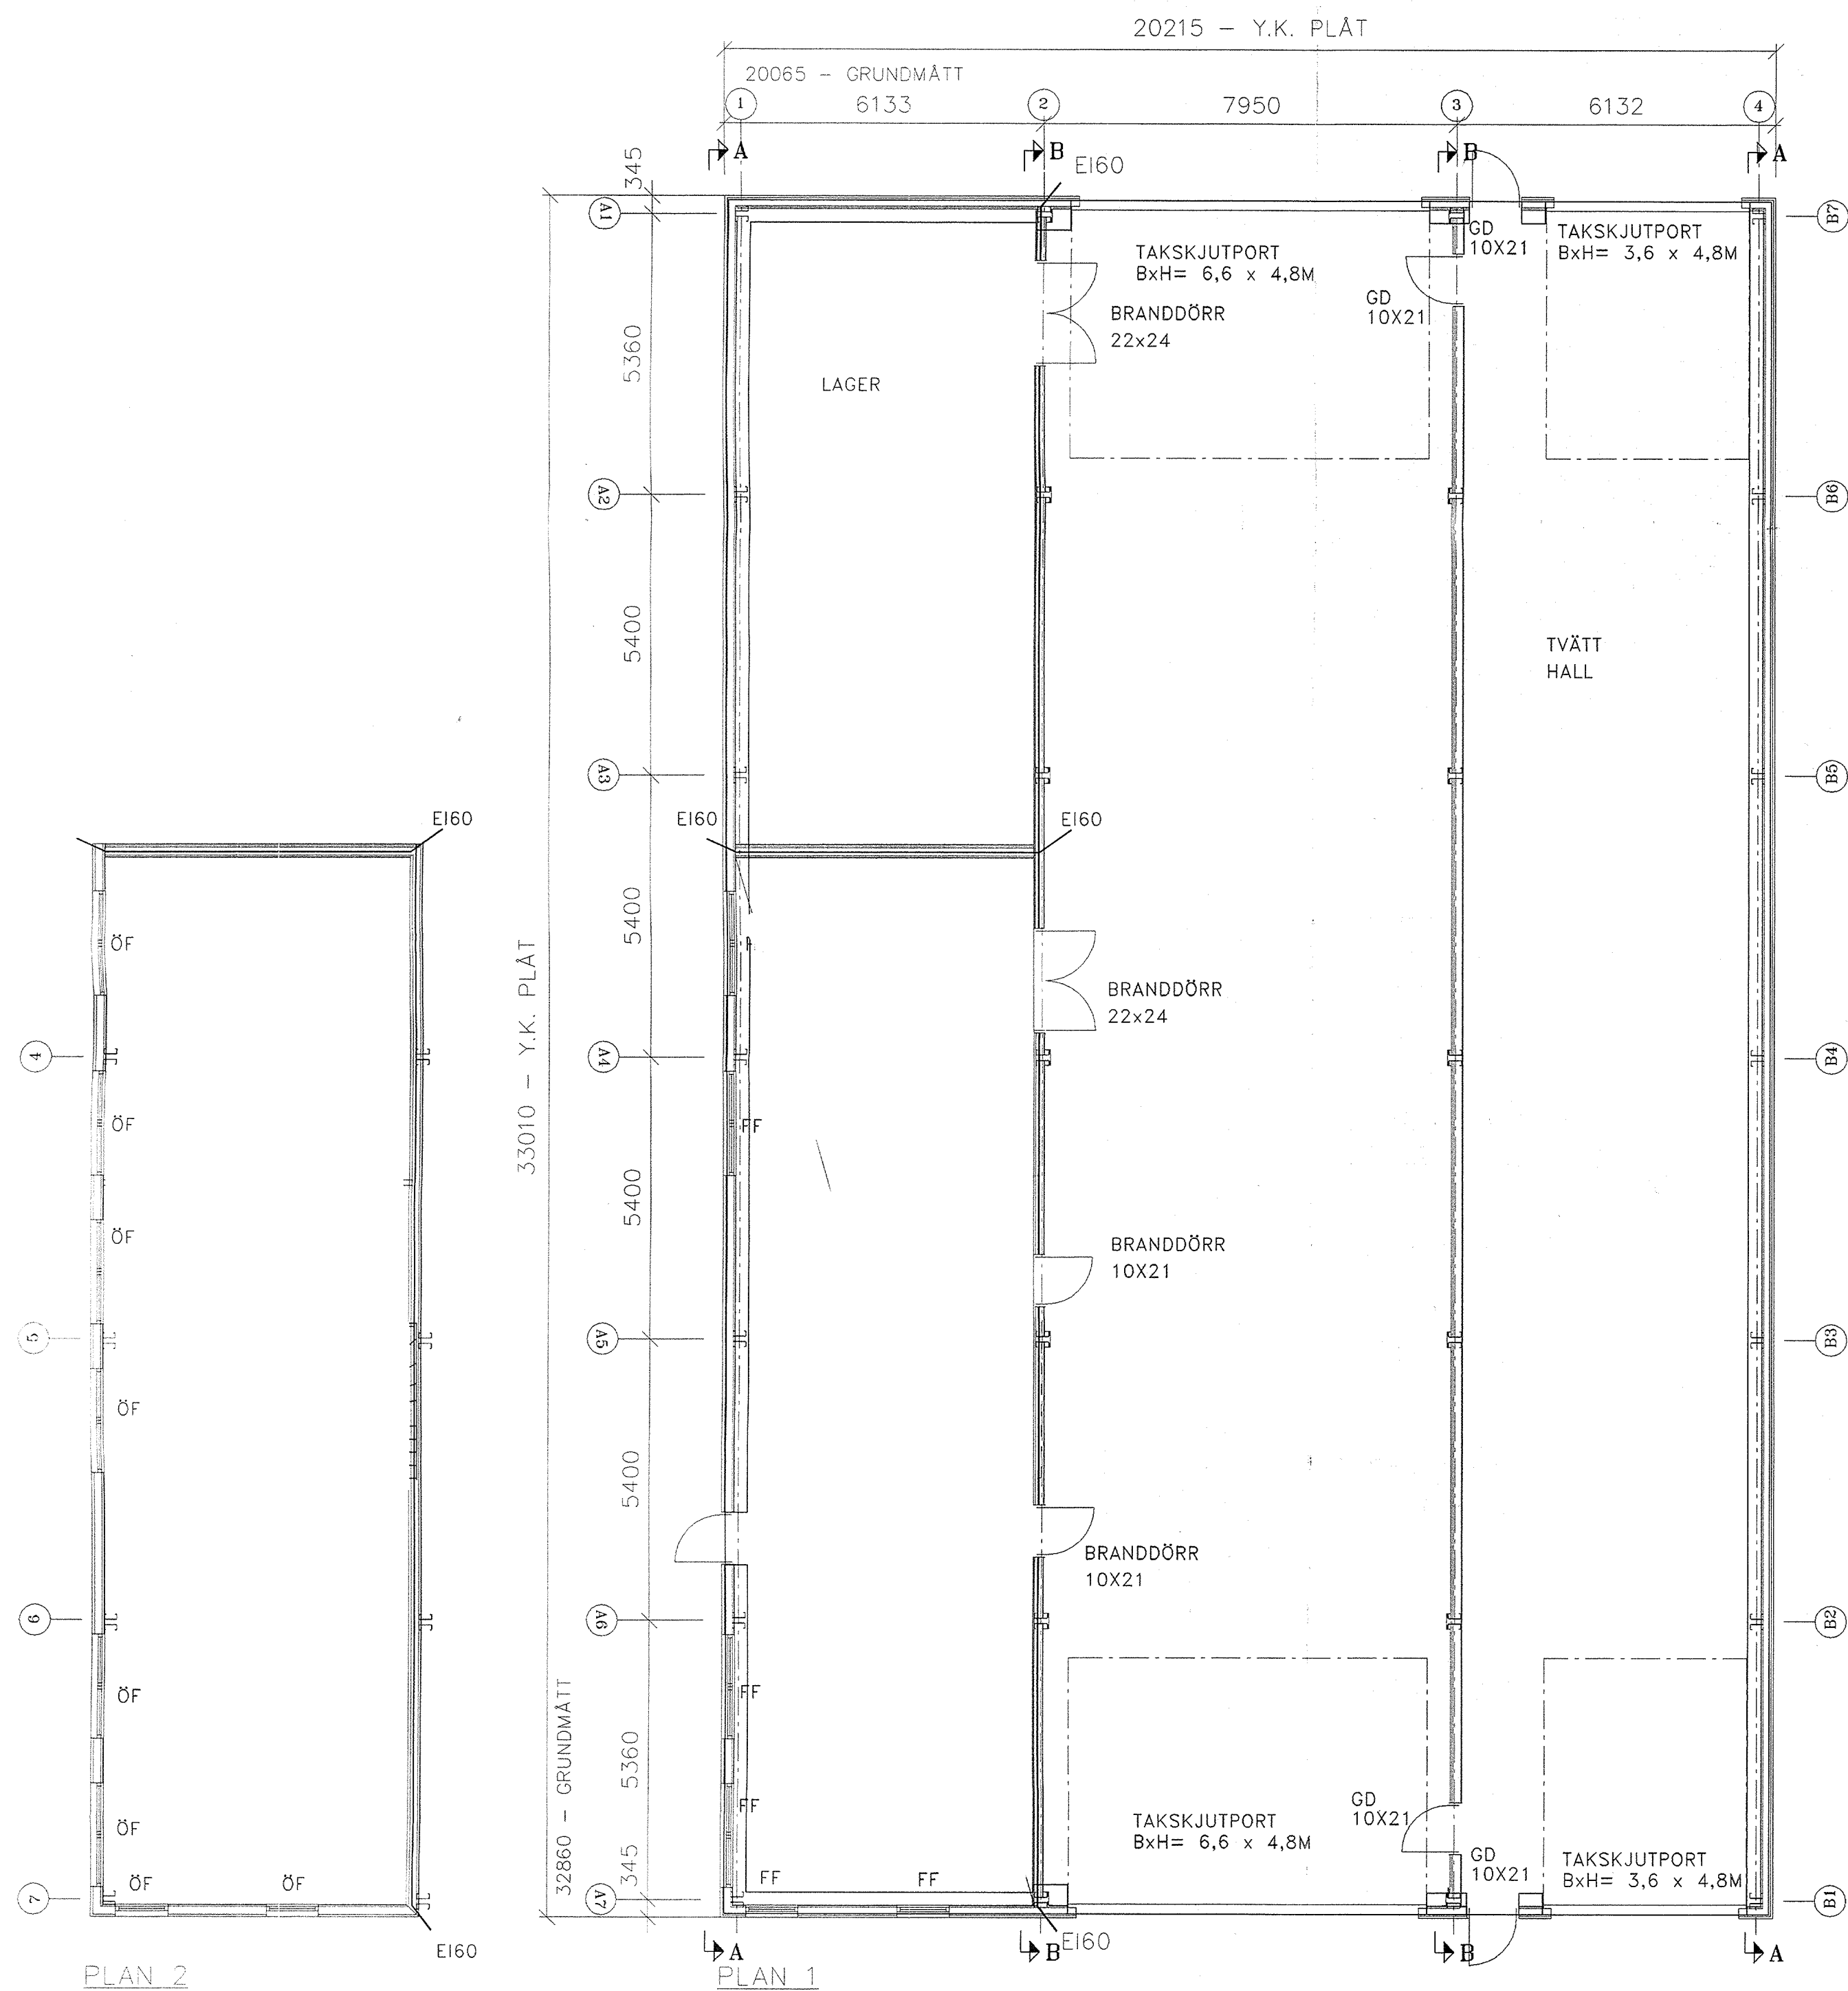
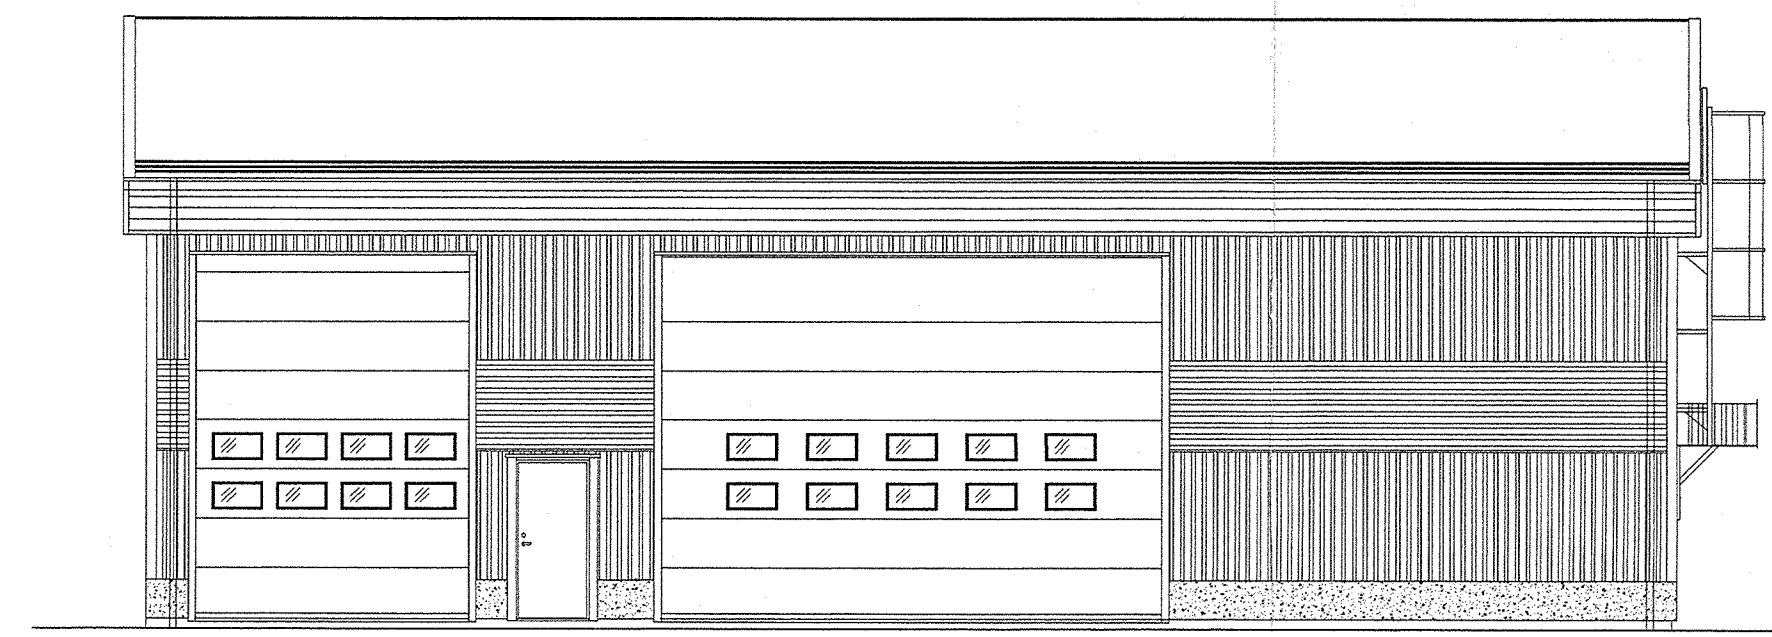
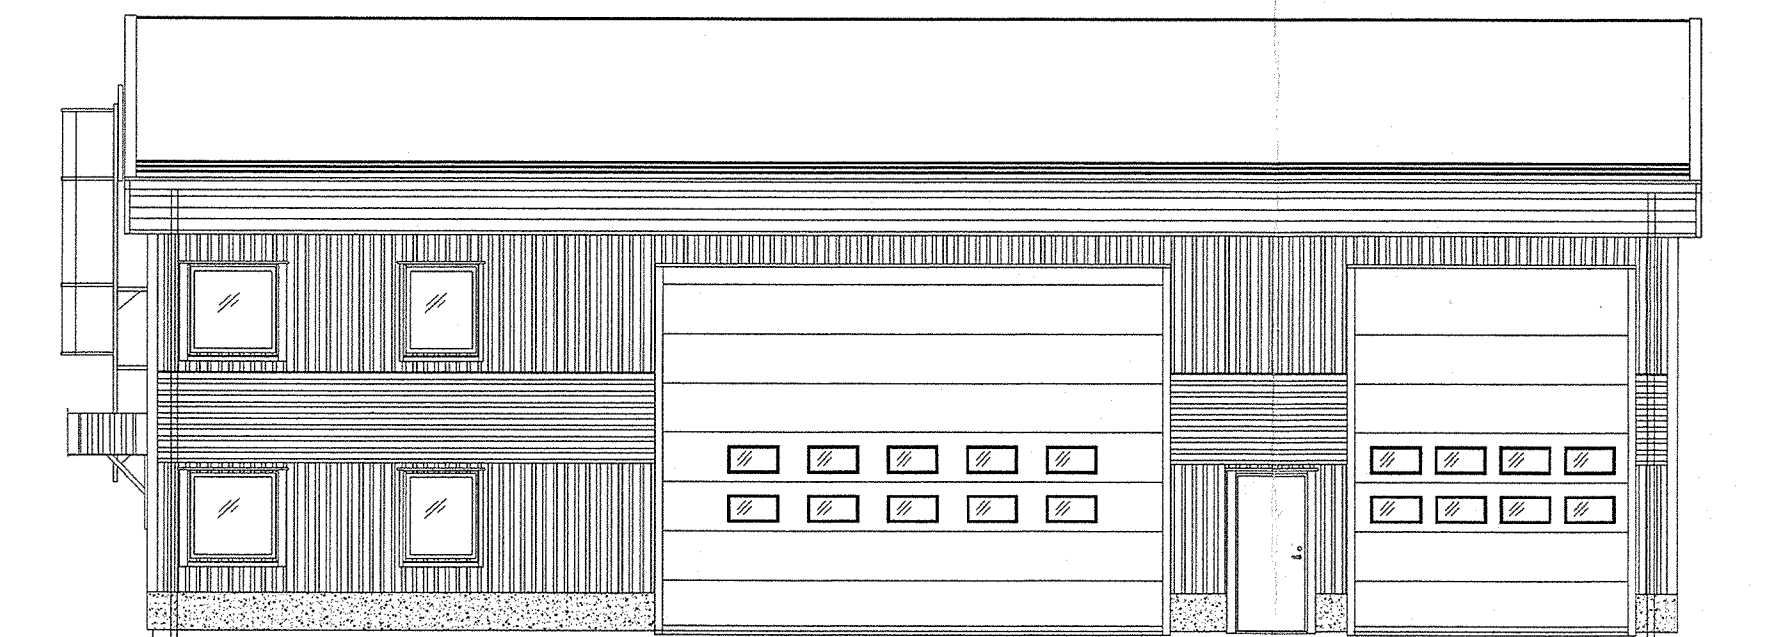
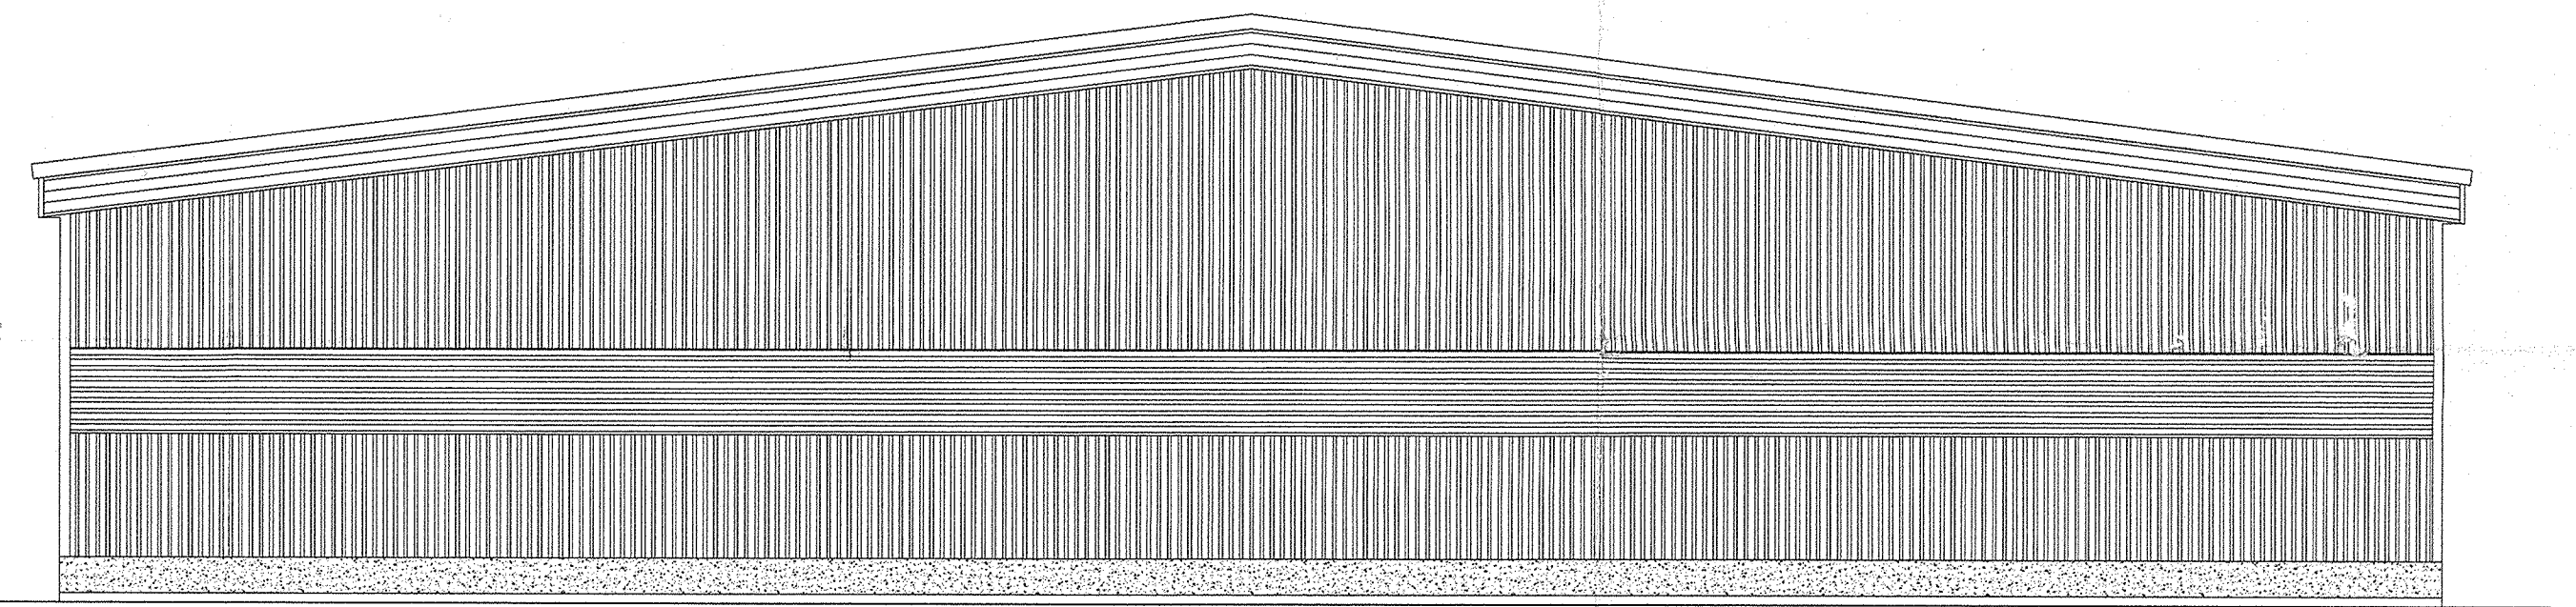
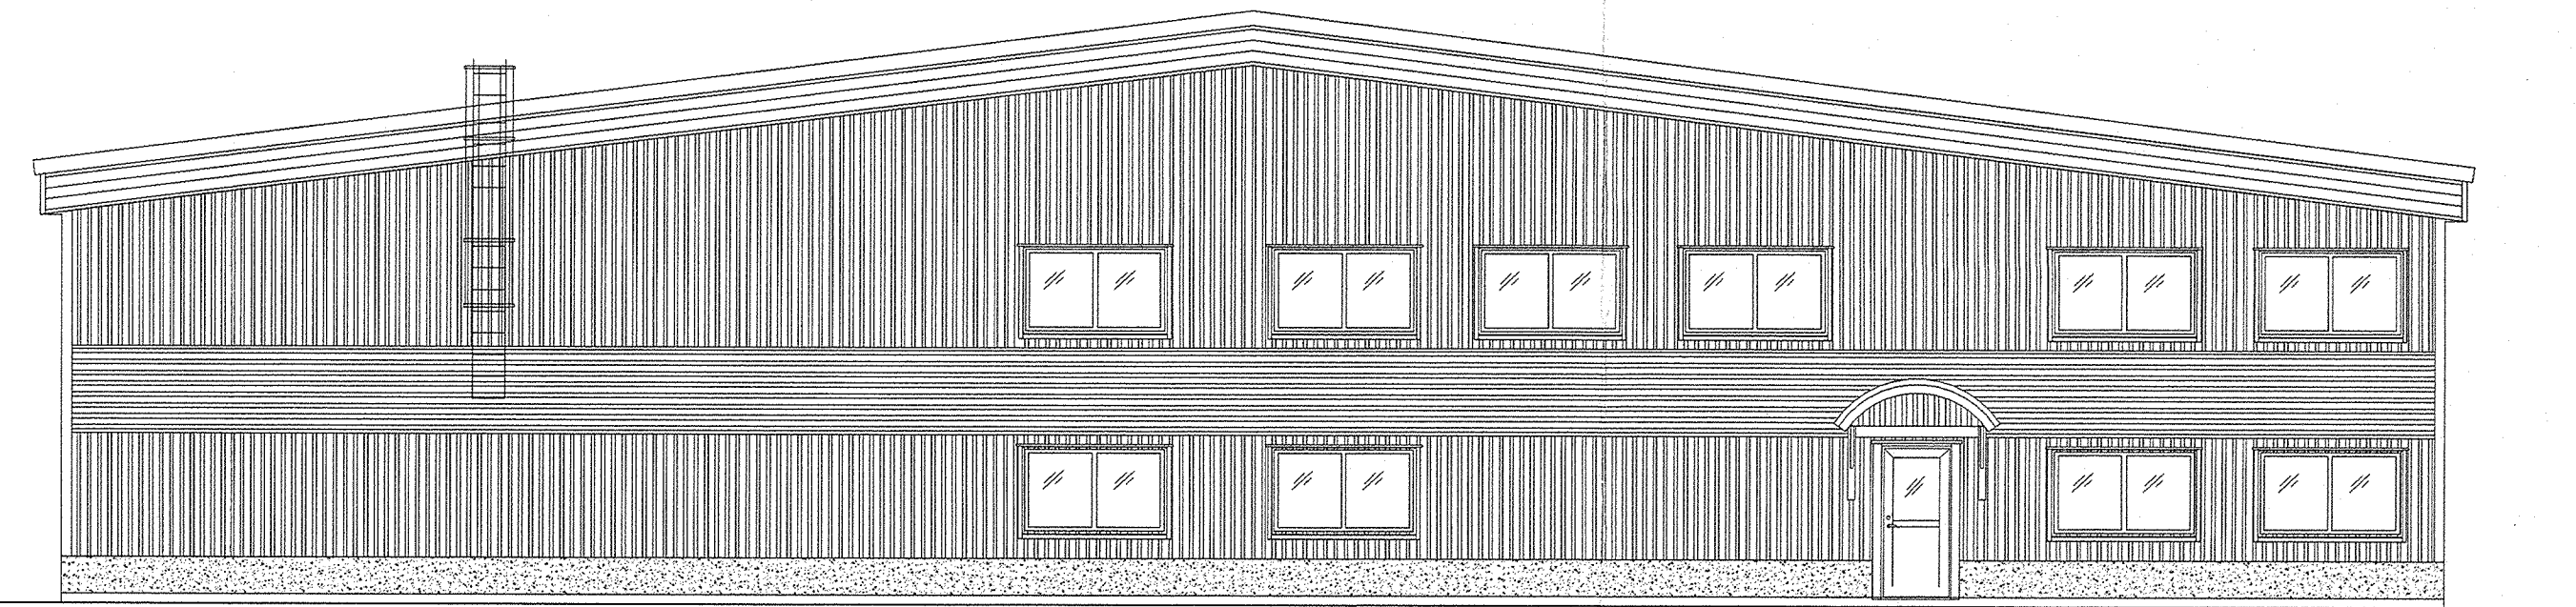


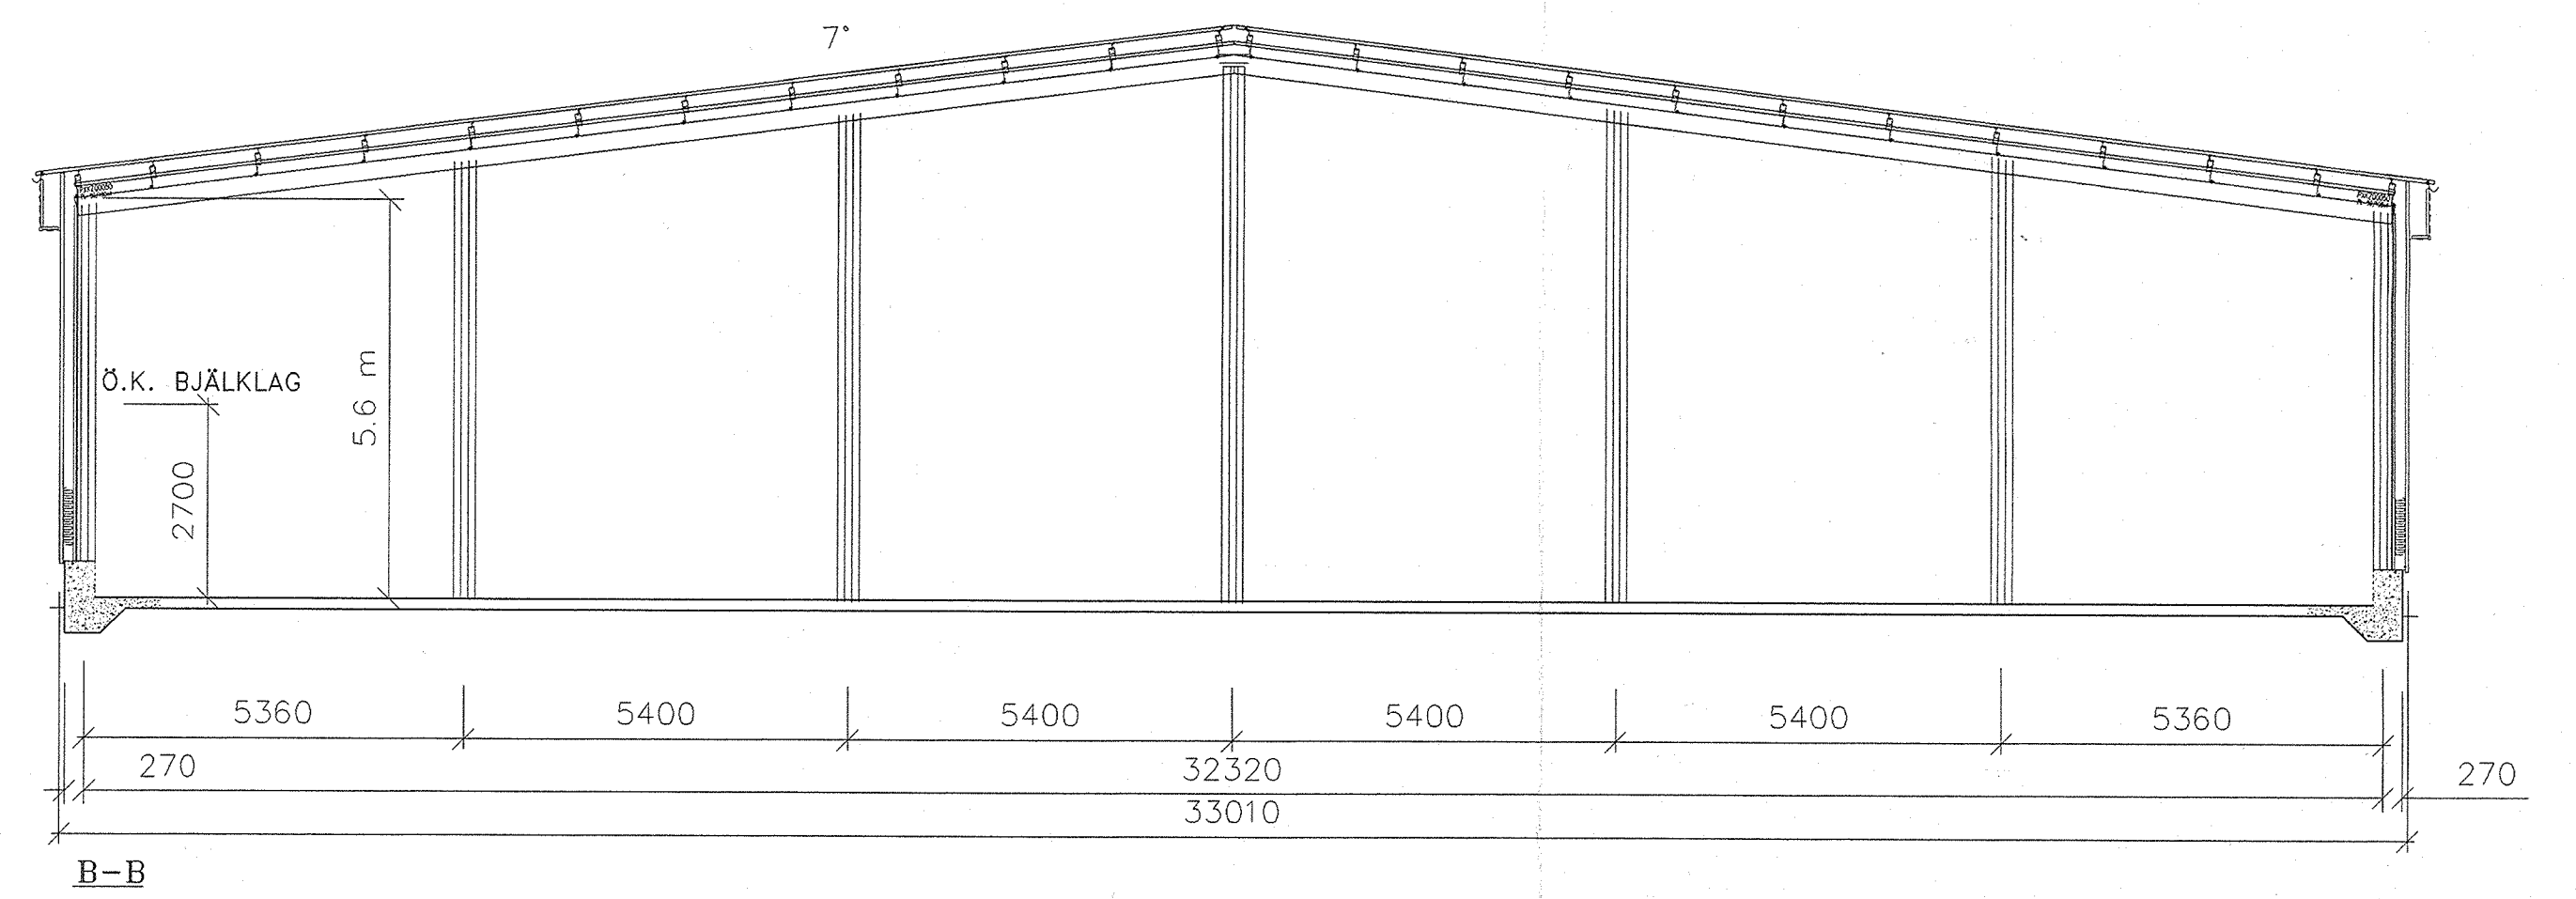

F	MELLANVÄGGAR	SF	05-03-02
E	SEKTION, MELLANVÄGG	SF	05-02-15
D	SOCKEL	SF	05-02-14
C	HÖJD SOCKEL	SF	05-02-10
B	HÖJD SOCKELKANT	CD	04-10-01
A	Ändr. fönster, dörrar, takstege	AH	04-09-28

REG	REGISTRERINGEN AVSER	SIGN	DATUM
LAGERHALL	NYBYGGNAD		
FASTH	EXPEDITÖREN 1		
BYGGH	HANSSON FASTIGHETER AB		
PLAN	FASADER	SEKTION	SKALA 1: 100
KOD TYP POS	RITNINGNUMMER	REG	
S7HR-33.0	A-4609-1		

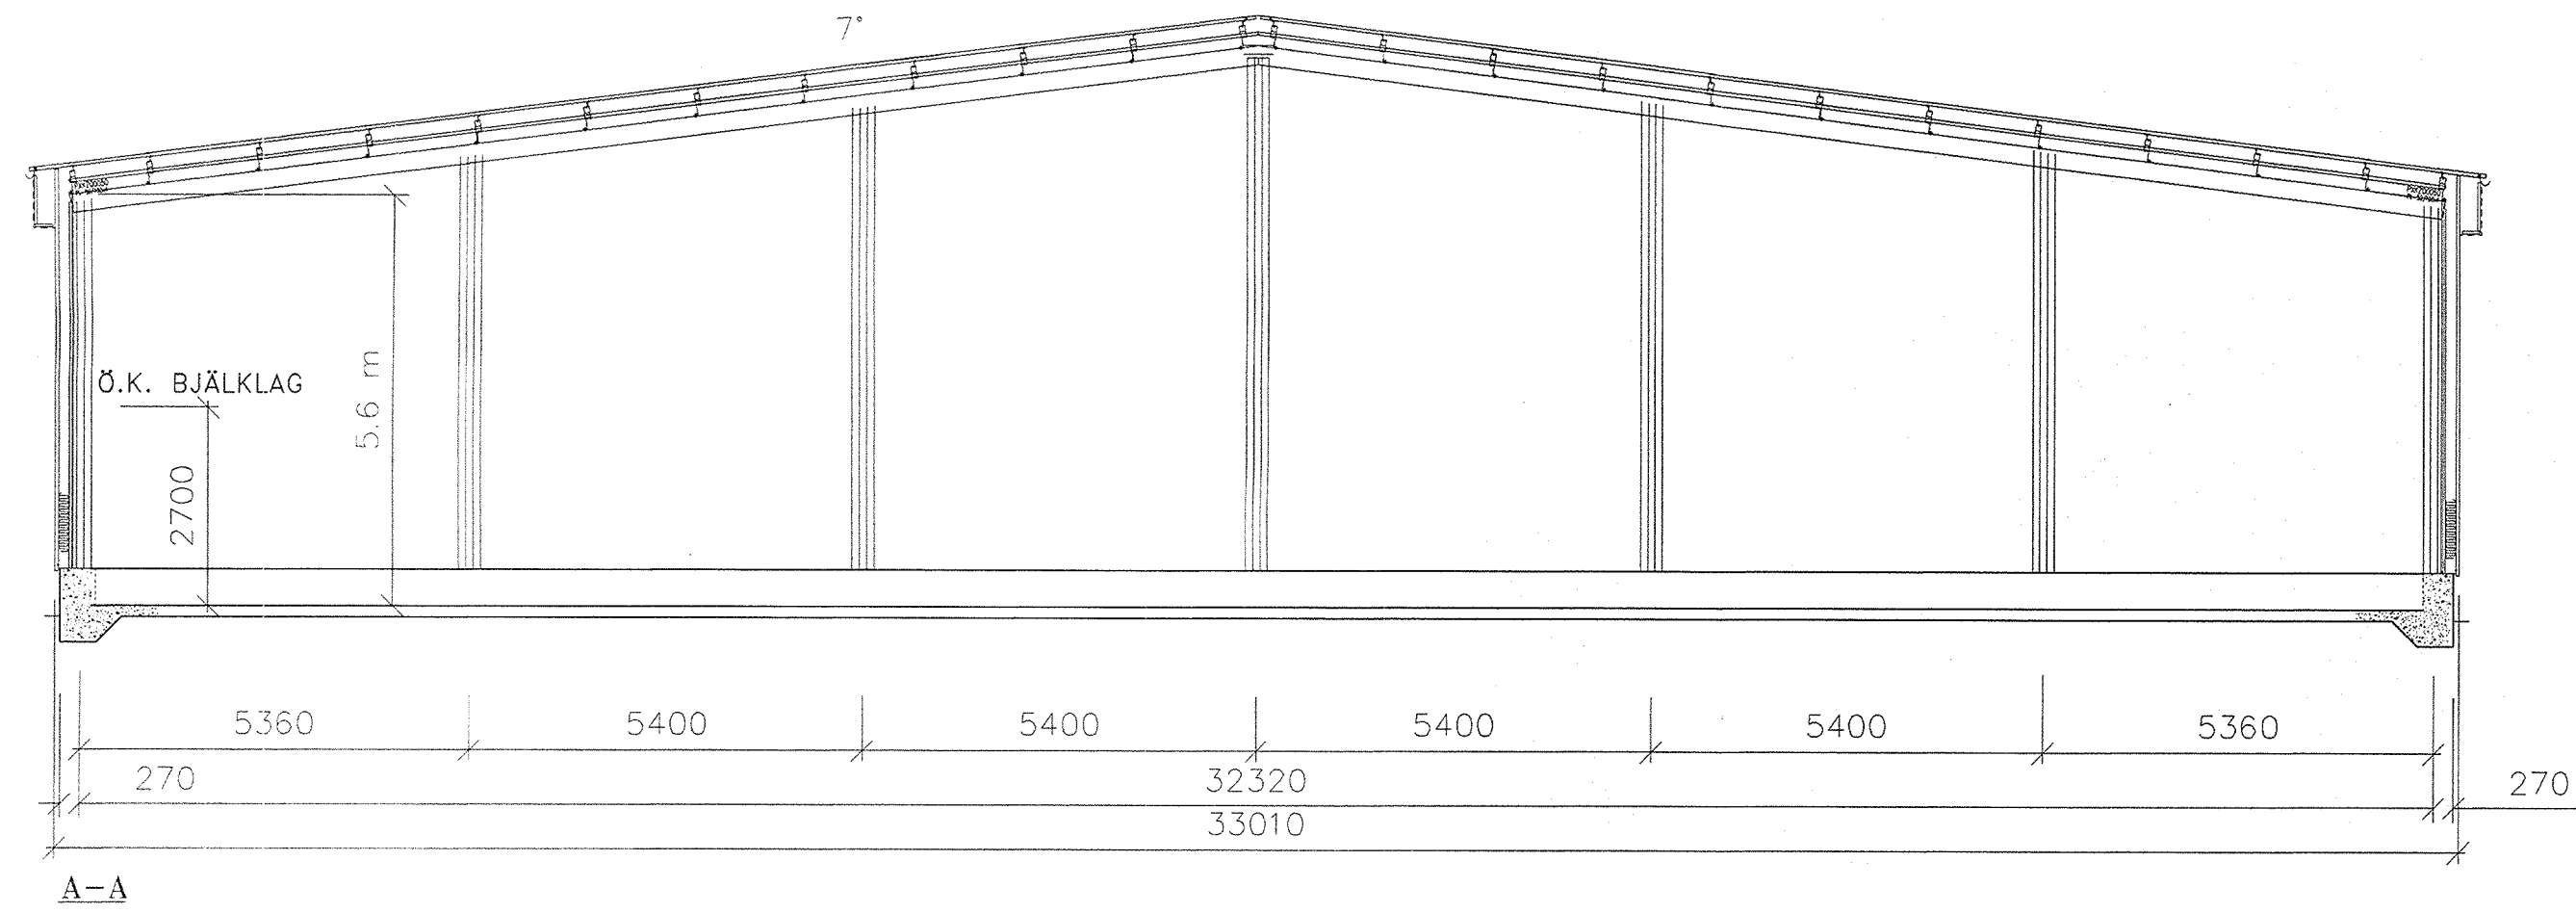

LLENTAB AB
BOX 104
S-458 23 KUNGSHAMN
TEL. +46 523 79000
FAX. +46 523 70549

KONSTRUKTÖR
Fredrik Lindblad/Victoria Brorsson
FÖRSÄLJARE
Tommy Andersson

KUNGSHAMN
04-07-09