

BEF. MARK VID FASAD

FASAD MOT NORR

2

3

4

5

6

BEF. MARK VID TOMTGRÄNS

BEF. MARK VID FASAD

FASAD MOT ÖSTER

TOMTGRÄNS

+39,00

BRANDVENTILATION;
BETECKNING ENL. AAF

----- BRANDCELLSGRÄNS B 30
OM EJ ANNAT ANGES

BV1 TYP CSBM - 210-51

BV2 TYP KSBA - 340-51

REG.	ANT.	REVIDERINGEN AVSER	SIGN.	D.
------	------	--------------------	-------	----

arbiteam
RÄDGIVANDE ARKITEKTER AB

ANGSVÄGEN 24 13141 NACKA
TELEFON 08/716 5016 716 5017

RITAD AV HP GRANSKAD AV

NACKA 1987-02-02

SKARPNÄS NAC
BOO INSTRUMENT AB

BYGGNADSLÖVS-RITNING
PLAN, SNITT, FASADER
SKALA 1:100

ARBETSNUMMER
RITTINGSNUMMER

A 0:2

Hotströmm




2015

A

B

C

D

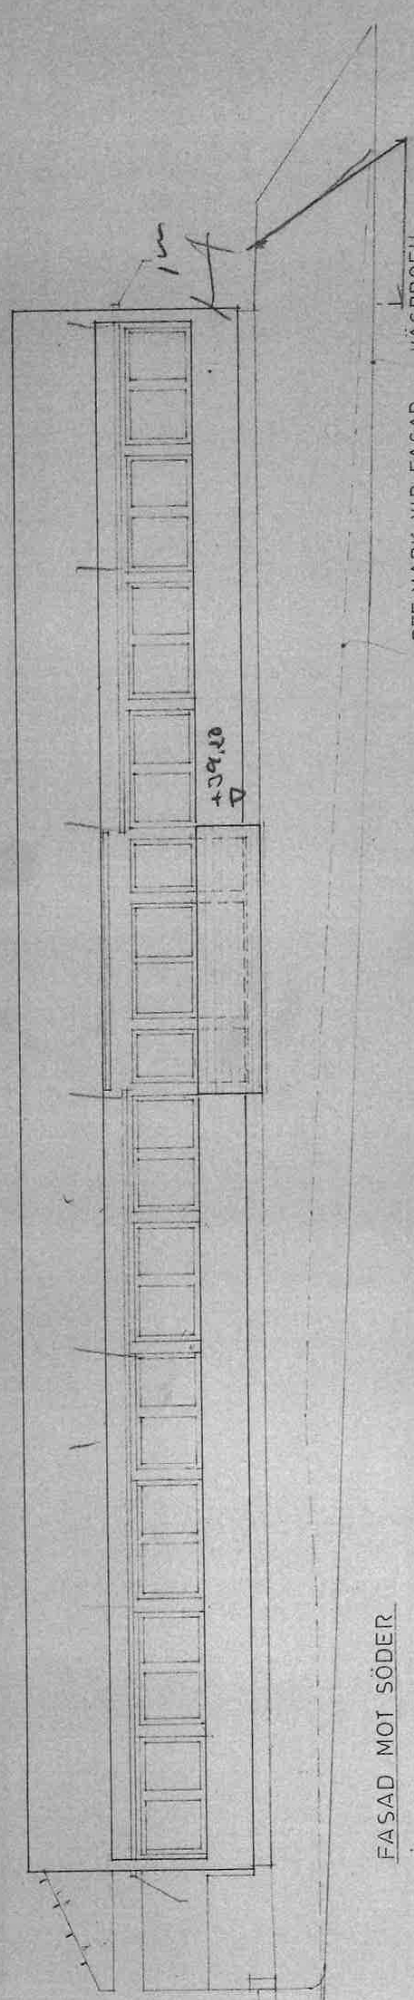

FA SAD MOT SÖDER

-BEF. MARK VID, FASAD -VÄGPROFIL

3m

1


2

3

4

5

6

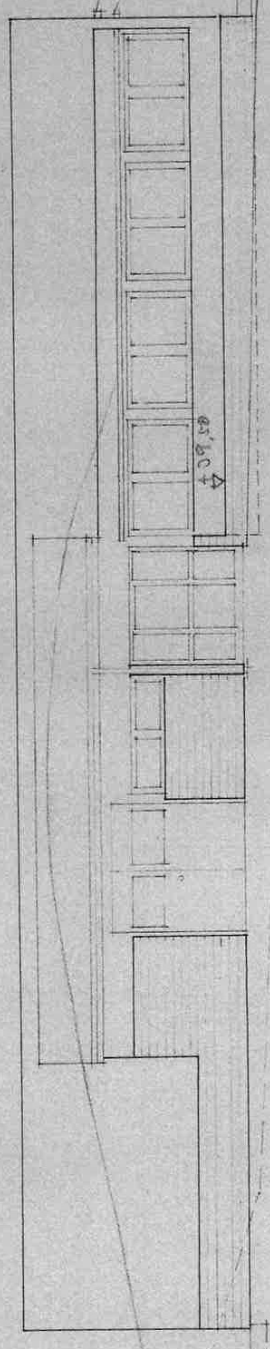

FA SAD MOT VÄSTER

-BEF. MARK VID FASAD

TOMTGRÄNS

D

C

B

A