


15/3 49 62
Hampshire

(Nedre Odensäng)

Ostersund den 28 januari 1949.

Henric Nordlund.
Stadsarkitekt.

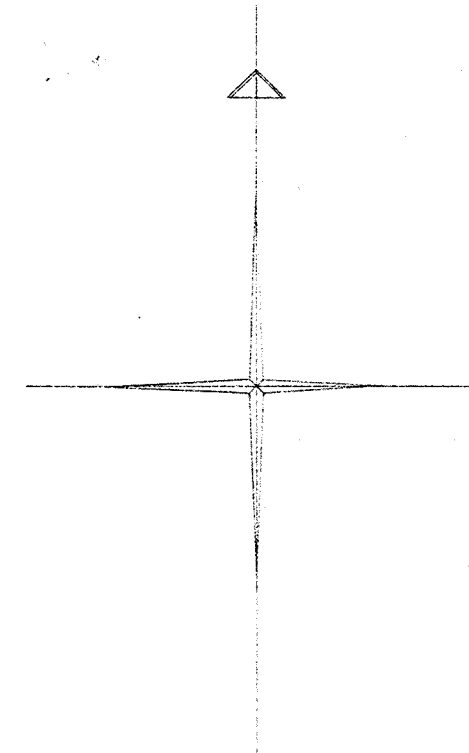

 Linje belägen 3 (tre) meter utanför det område, som föreslagits avser:
 Bällande gräns för byggnadskvarter; avsedd att bibehållas.
 Bällande gräns för byggnadskvarter
 Bällande gräns för andra områden än byggnadskvarter; avsedd att bibehållas.
 Bällande gräns för andra områden än byggnadskvarter; avsedd att utgå.
 Föreslagen gräns för andra områden än byggnadskvarter.
 Allmän plats: gata.
 Allmän plats: plantering, parkering e.d.
 Bällande gränshög; avsedd att bibehållas.
 Föreslagen gränshög.

Beteckningar, vilka hänföra sig till stadsplanebestämmelserna.


 Føreslaget hvedejup.
 Befintlig agorgræs (torntgræs).

 Befintlig agorgræs (stedsagorgræs).


 Torntnummer; stedsagornummer.

 Befintlig byggnad.

 Niveåkurva.

Tillhör Kungl. Maj:ts beslut
den 3 juni 1942
Stockholm i Kommunikationsdepartementet
Ex officio:

Skala 1:1000.

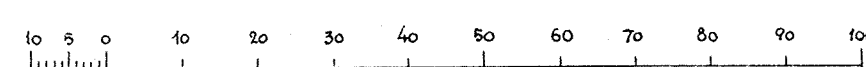

STADSINGENJÖRSKONTORET
ÖSTERSUND
ARKIVAKT NR 2372
Förv. plats: