



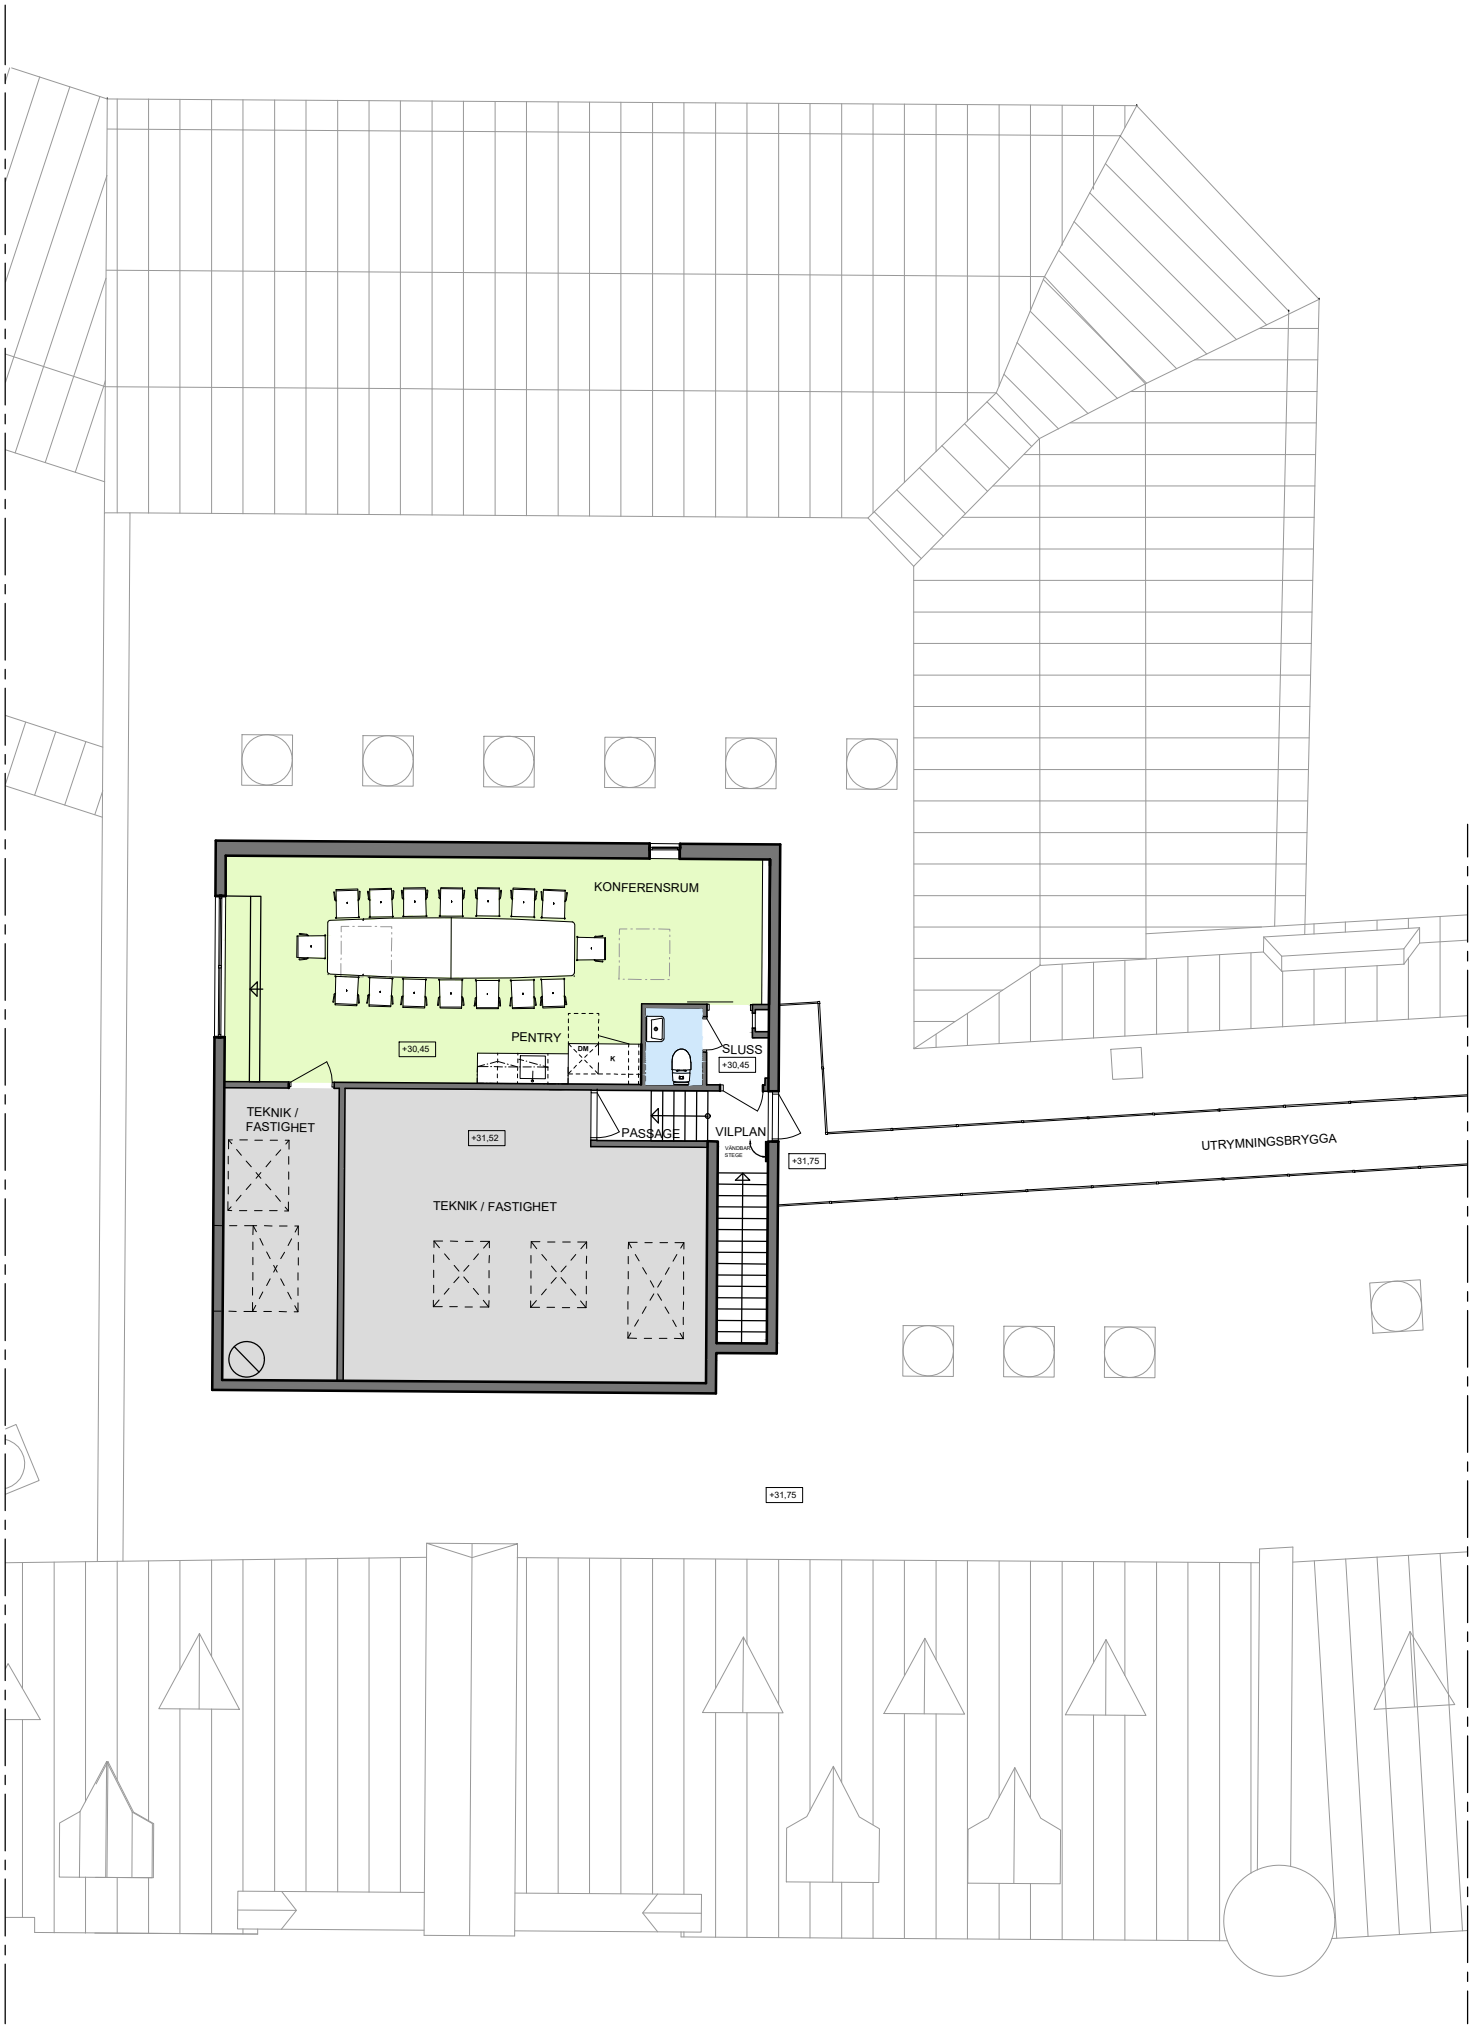

- MÖTESRUM 14P

1 ST
- WC

1 ST
- FASTIGHET
- UTANFÖR

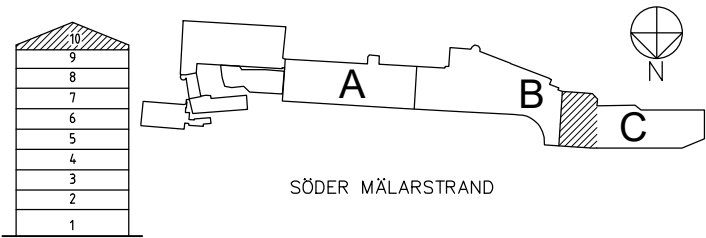

BET	ANT	ÄNDRINGEN AVSER	DATUM	SIGN
UTREDNINGSSKISS				
afa FASTIGHETER				
FASTIGHET			KOORDINATSYSTEM	
KV.LUDVIGSBERG 3				
ADRESS				
SÖDER MÄLARSTRAND 35				
A Afa Fastigheter			08-696 47 00	
UPPDRAGSNUMMER		RITAD AV	HÄNDLAGGARE	
		MK	MK	
DATUM		REV. DATUM	ANSVARIG	
2025.10.20				
PLANRITNING, DELPLAN 10				
HUS C				
MÖBLERING				
BYGGNAD	PLAN	VÄNING		DEL
-	10	10 TR		HUS C
SKALA	RITNINGSGRUPP			BET
1:150 (A3)	A-99.1-1001-705			