



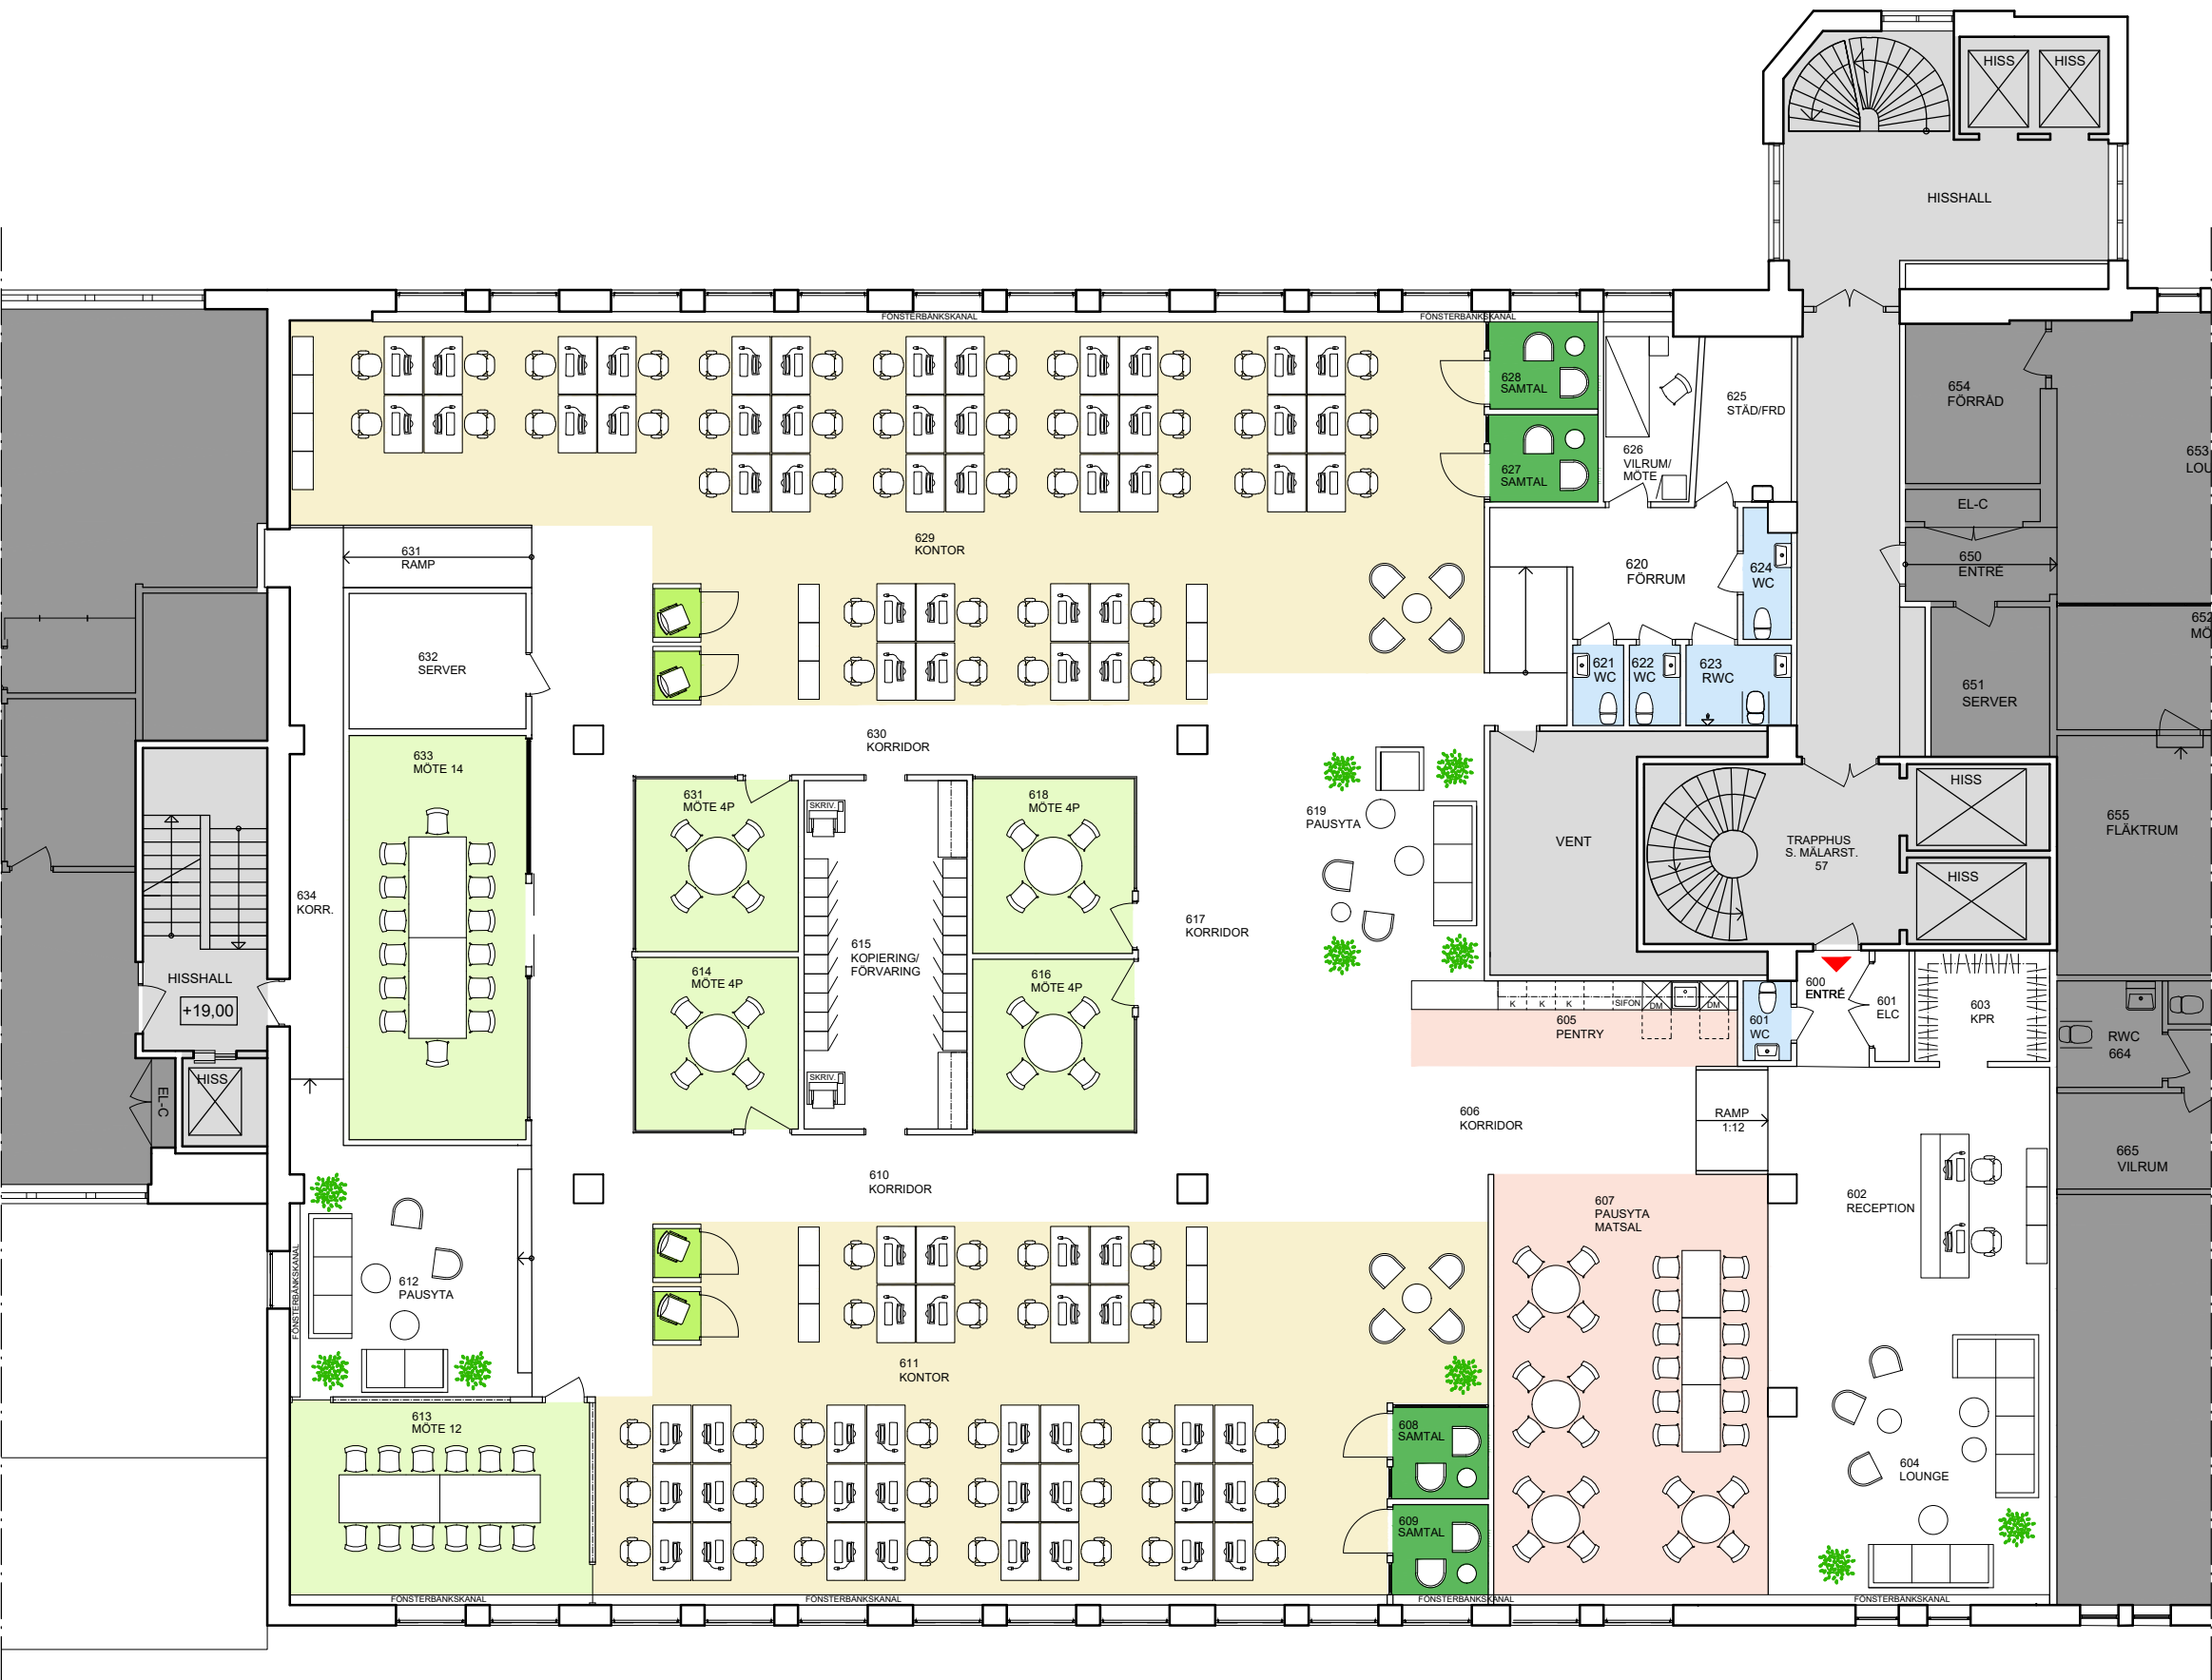

ARBETSYTOR (SKRIVBORDS STORLEK 800x1200mm)	72 PL
MÖTESRUM 4P	4 ST
MÖTESRUM 12P	1 ST
MÖTESRUM 14P	1 ST
SAMTALSRUM	4 ST
PODDAR	4 ST
PAUS/PENTRY	
WC	4 ST
RWC	1 ST
FASTIGHETER	
UTANFÖR	

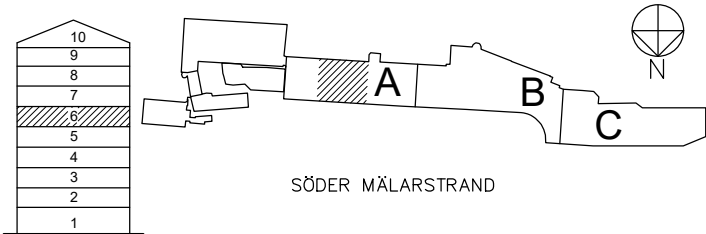

BET	ANT	ÄNDRINGEN AVSER	DATUM	SIGN
UTREDNINGSSKISS				
afa FASTIGHETER				
FASTIGHET			KOORDINATSYSTEM	
KV.LUDVIGSBERG 3				
ADRESS				
SÖDER MÅLARSTRAND 29				
A Afa Fastigheter			08-696 47 00	
UPPDRAGSNUMMER		BITAD AV	HÄNDLAGGARE	
		MK	MK	
DATUM		REV. DATUM	ANSVARIG	
2026.03.23				
PLANRITNING, DELPLAN 6				
HUS A				
MÖBLERING				
BYGGNAD	PLAN	VÄNING		DEL
1	06	6 TR		HUS A
SKALA	RITNINGNUMMER			
1:150 (A3)	A-99.1-0601.705			
				BET