




- ARBETSYTOR, 62 PL
- MÖTESRUM 4P: 1 ST
- MÖTESRUM 6P: 3 ST
- MÖTESRUM 8P: 1 ST
- MÖTESRUM 10P: 1 ST
- SAMTALSRUM: 2 ST
- PENTRY/PAUS: CA 40 PL
- WC: 3 ST
- RWC / DUSCH: 1 ST
- FASTIGHET
- UTANFÖR

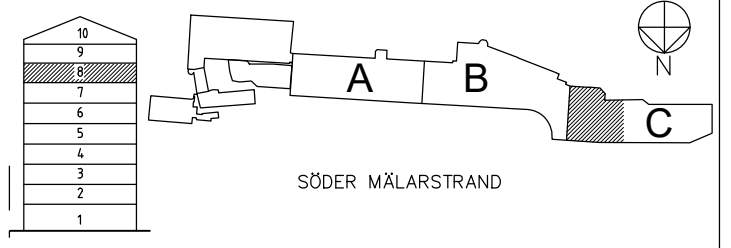


SKALA 1:150
 0 1 2 3 4 5m

BET	ANT	ÄNDRINGEN AVISER	DATUM	SIGN
UTREDNINGSSKISS				
FASTIGHET		KV.LUDVIGSBERG 3		KOORDINATSYSTEM
ADRESS		SÖDER MÄLARSTRAND 75		
A		Afa Fastigheter		08-696 47 00
UPPDRAGSNUMMER	RITAD AV	HANDLAGGARE		
2026.03.30	MK	MK		
DATUM	REV. DATUM	ANSVARIG		
2026.03.30				
PLANRITNING, DELPLAN 8, HUS C				
MÖBLERING				
BYGGNAD	PLAN	VÄNNG	DEL	
	08	8 TR		
SKALA	RITNINGNUMMER			BET
1:150 (A3)	A-99.1-0801.705			


- ARBETSYTOR 40 PL
- MÖTESRUM 8P 1 ST
- MÖTESRUM 10P 1 ST
- SAMTALSRUM 4 ST
- WC 1 ST
- RWC 1 ST
- WC/DUSCH 1 ST
- FASTIGHET
- UTANFÖR

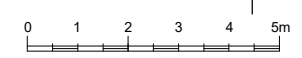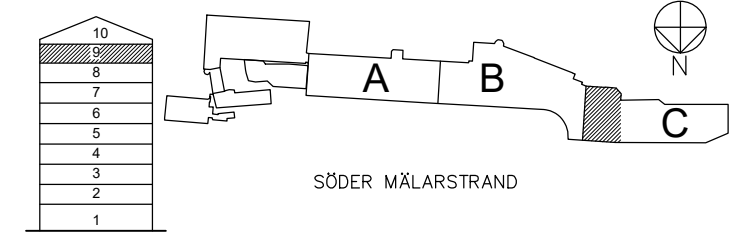

BET	ANT	ÄNDRINGEN AVISER	DATUM	SIGN
UTREDNINGSSKISS				
FASTIGHET		KV.LUDVIGSBERG 3		KOORDINATSYSTEM
ADDRESS		SÖDER MÄLARSTRAND 35		
A		Afa Fastigheter	08-696 47 00	
UPPDRAGNUMMER	RITAD AV	HANDLÄGGARE		
	MK	MK		
DATUM	REV. DATUM	ANSVARIG		
2026.03.30				
PLANRITNING, DELPLAN 9, HUS C				
MÖBLERING				
BYGGNAD	PLAN	VÄNNING	DEL	
	09	9 TR	HUS C	
SKALA	RITNINGNUMMER	BET		
1:150 (A3)	A-99.1-0901-705			

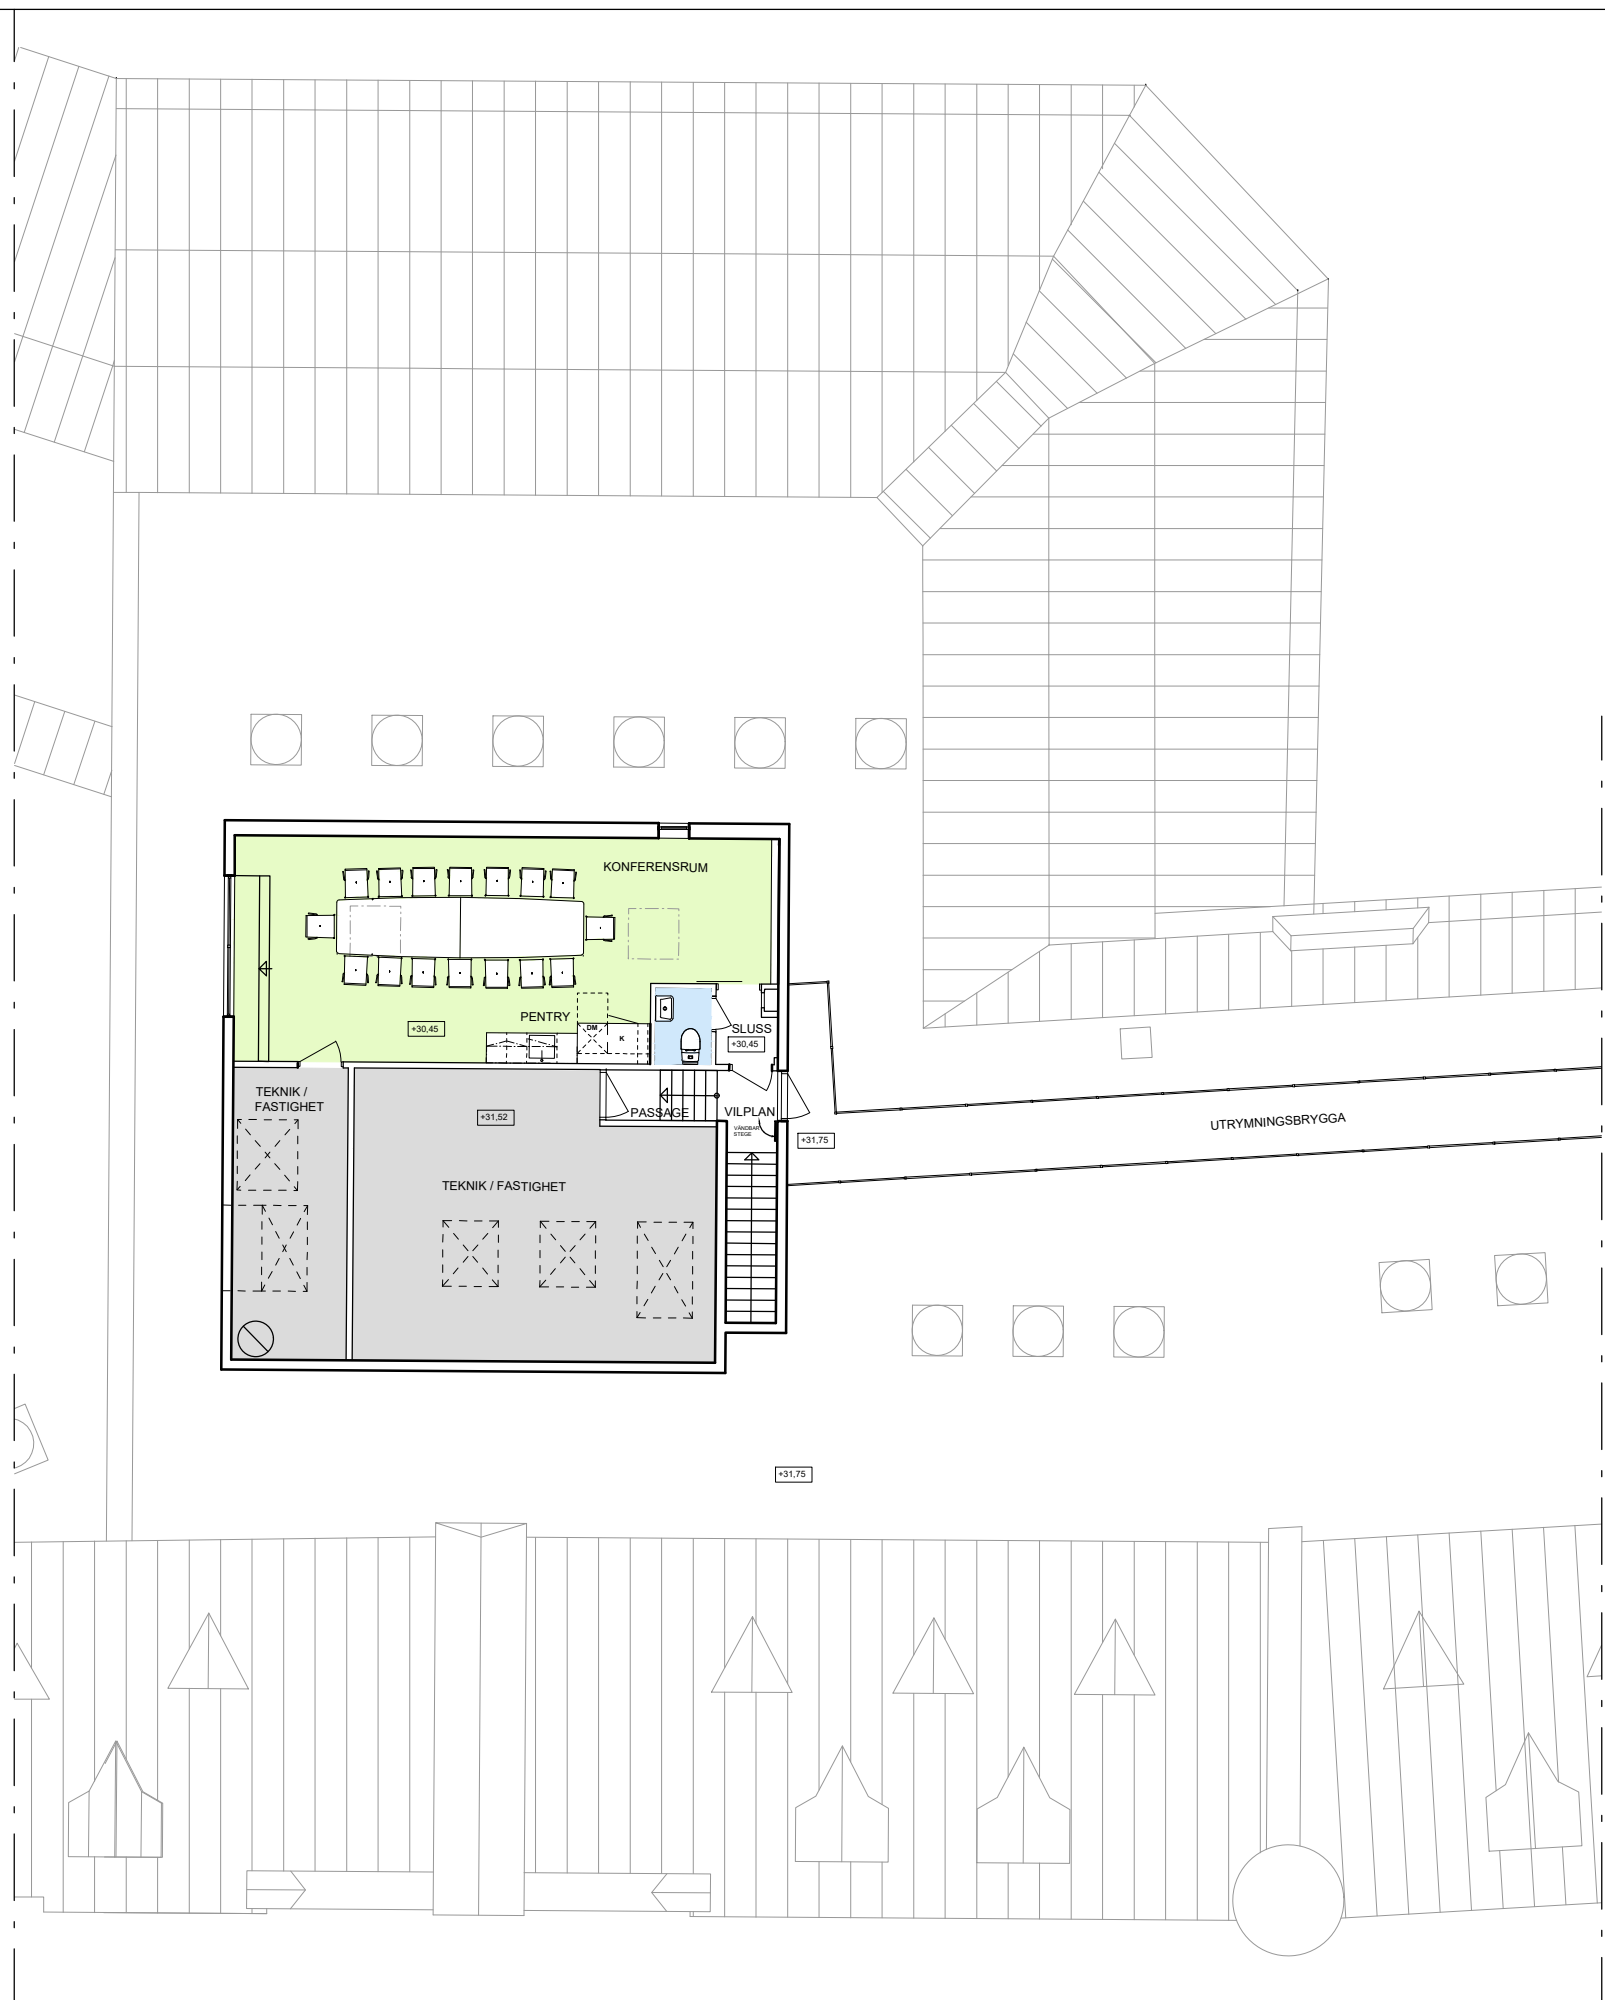

- MÖTESRUM 14P 1 ST
- WC 1 ST
- FASTIGHET
- UTANFÖR

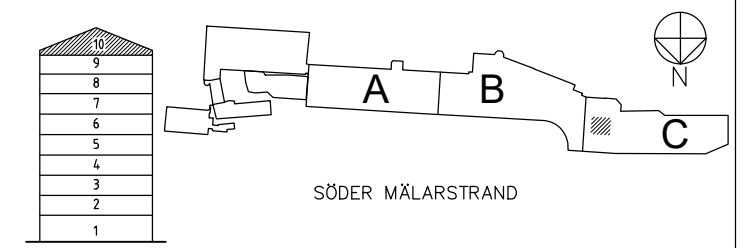

BET	ANT	ÄNDRINGEN AVISER	DATUM	SIGN
UTREDNINGSSKISS				
FASTIGHET		KV.LUDVIGSBERG 3		KOORDINATSYSTEM
ADRESS		SÖDER MÄLARSTRAND 35		
A Afa Fastigheter		08-696 47 00		
UPPDRAGNUMMER	RITAD AV	HÄNDLAGGARE		
	MK	MK		
DATUM	REV. DATUM	ANSVARIG		
2026.03.30				
PLANRITNING, DELPLAN 10, HUS C				
MÖBLERING				
BYGGNAD	PLAN	VÄNNG	DEL	
	10	10 TR	HUS C	
SKALA	RITNINGNUMMER		BET	
1:150 (A3)	A-99.1-1001-705			