
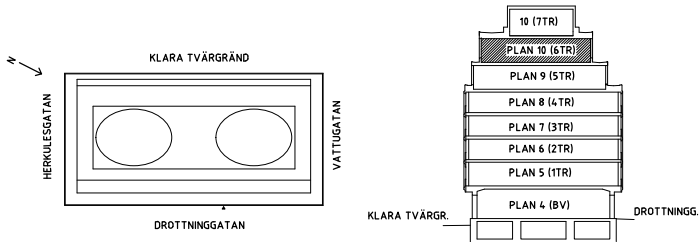
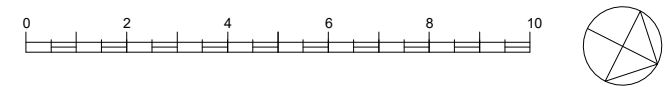


FÖRESKRIFTER:
RELATIONSRITNING UPPRÄTTADE AV STRATEGISK ARKITEKTUR.

	ÖPPET LANDSKAP	24 PL
	MÖTESRUM 4P	1 ST
	MÖTESRUM 6P	1 ST
	MÖTESRUM 8P	2 ST
	MÖTESRUM 12P	1 ST
	PENTRY/PAUS	CA 33 PL
	WC	3ST
	RWC	1 ST
	FASTIGHTES YTOR	

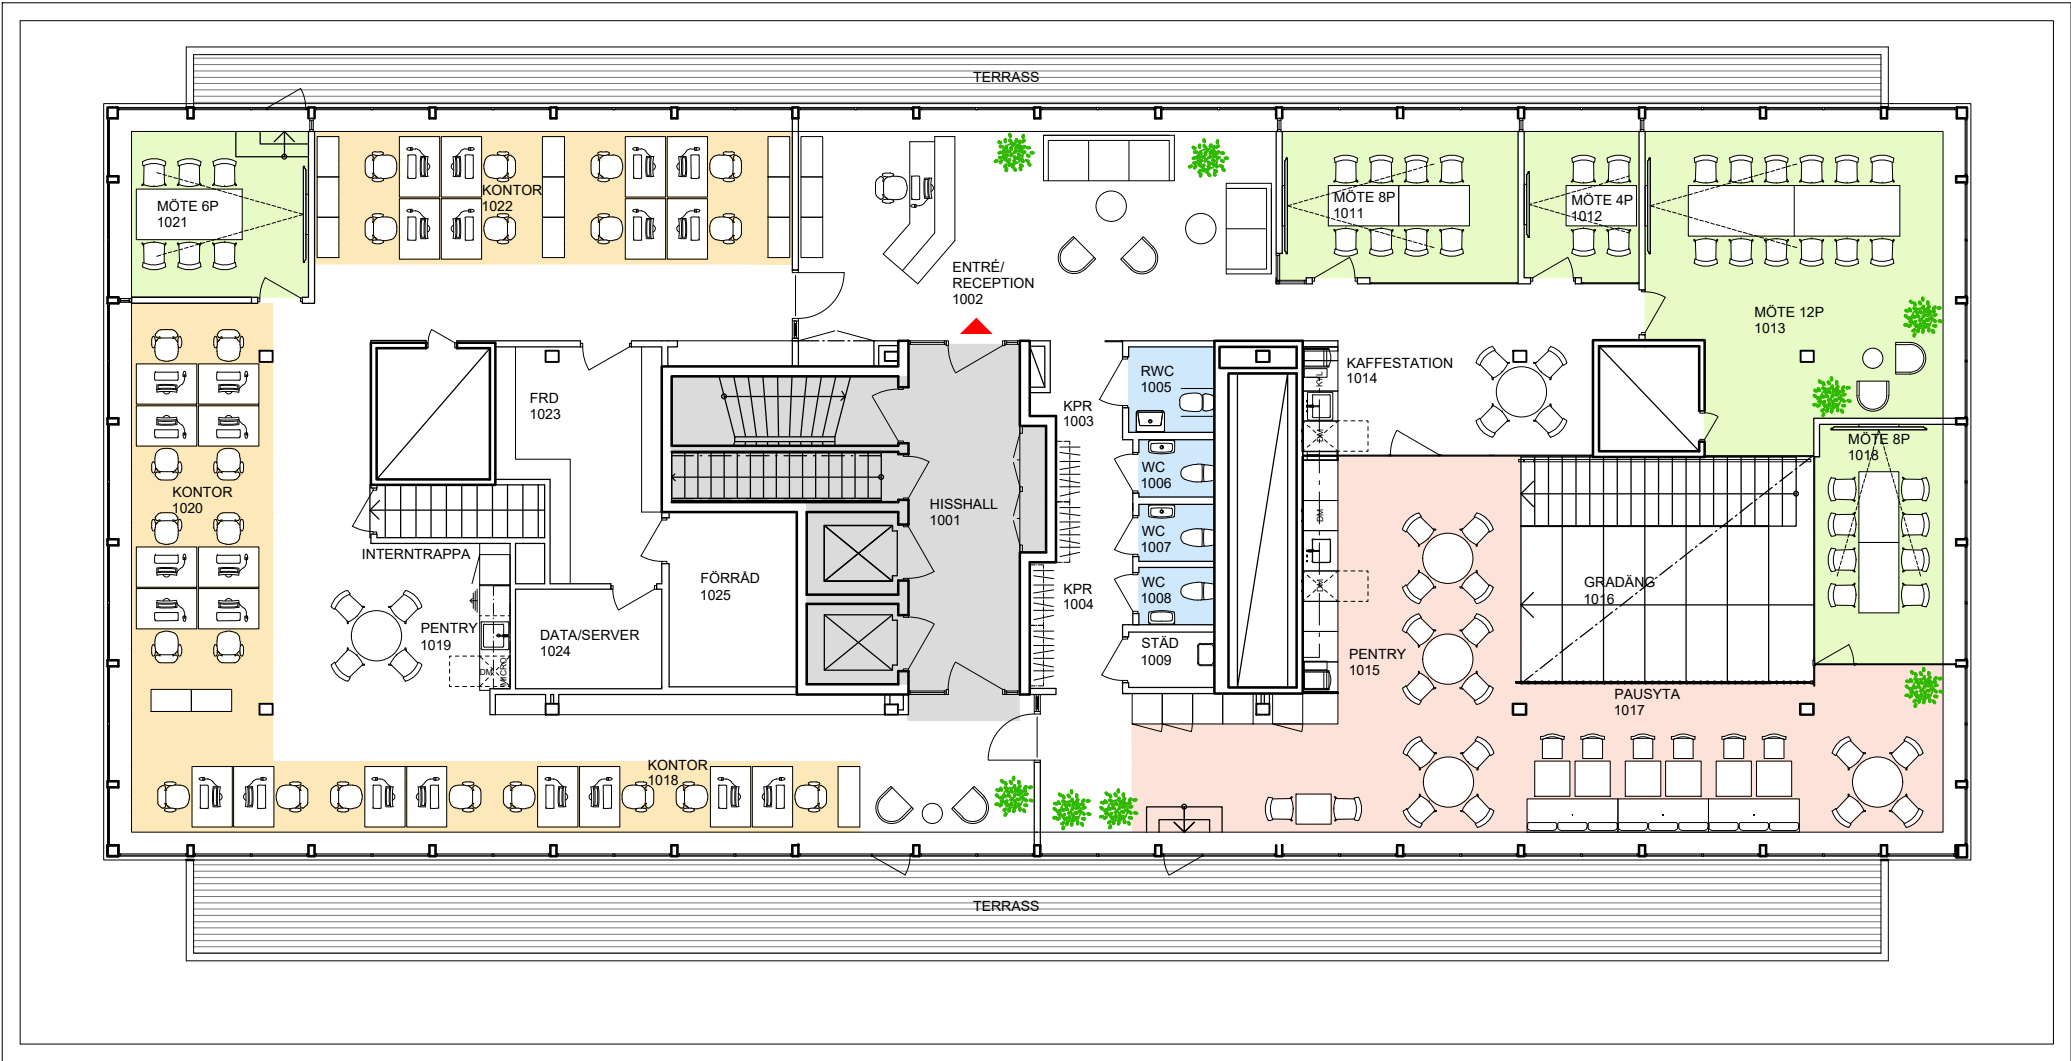

BET	ANT	ÄNDRINGEN AVSER	DATUM	SIGN
UTREDNINGSSKISS				
afa FASTIGHETER				
FASTIGHET		KOORDINATSYSTEM		
KV.ELEFANTEN MINDRE 1				
ADRESS				
DROTTNINGGATAN 25				
A		Afa Fastigheter		08-696 47 00
UPPDRAGSNUMMER		RITAD AV	HÄNDLAGGARE	
		MK	MK	
DATUM		REV. DATUM	ANSVARIG	
2026.05.26				
PLAN 10 (6TR)				
MÖBLERING				
BYGGNAD	PLAN	VÄNING	DEL	
1	10	6		
SKALA	RITNINGNUMMER		BET	
1:150 (A3)	A-99.1-1000-401			