


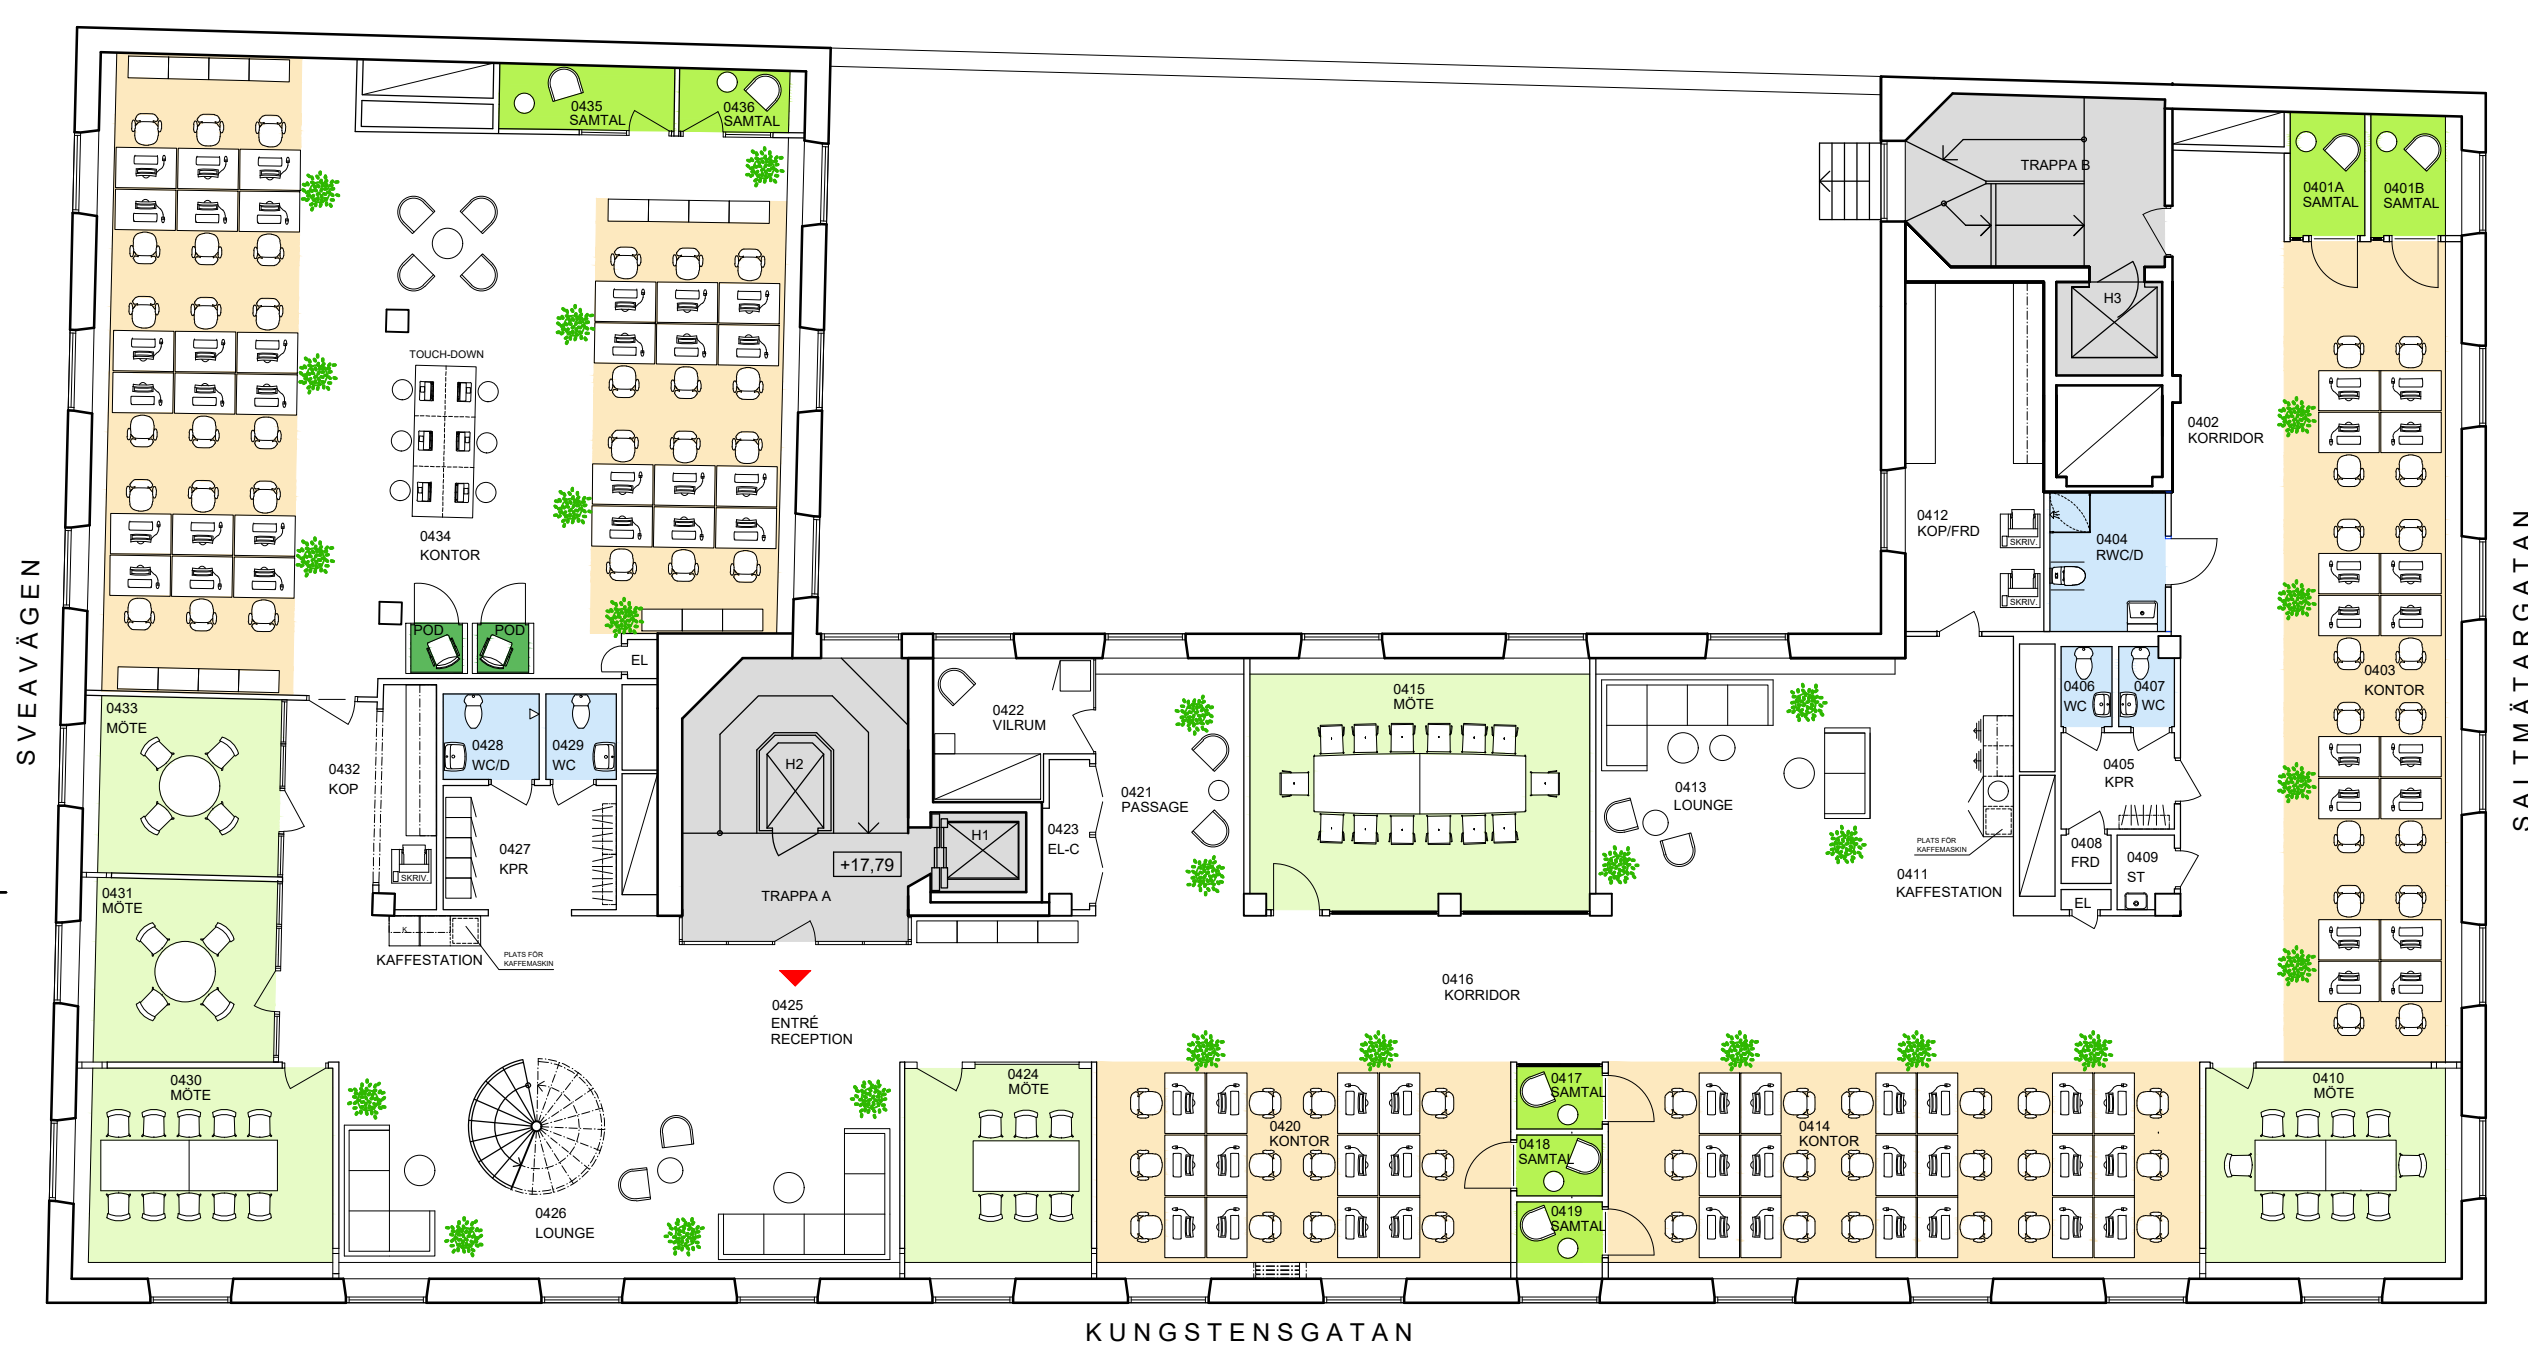

|                                         |       |
|-----------------------------------------|-------|
| ARBETSPL. LANDSKAP (TOUCH-DOWN PLATSER) | 76 ST |
| MÖTESRUM 4P                             | 2 ST  |
| MÖTESRUM 6P                             | 1 ST  |
| MÖTESRUM 10P                            | 2 ST  |
| MÖTESRUM 14P                            | 1 ST  |
| SAMTALSRUM                              | 7 ST  |
| PODDAR                                  | 2 ST  |
| WC / DUSCH                              | 3 ST  |
| RWC / DUSCH                             | 1 ST  |
| WC / DUSCH                              | 1 ST  |
| FASTIGHTES YTOR                         |       |



|                                       |                   |                 |             |                       |
|---------------------------------------|-------------------|-----------------|-------------|-----------------------|
| BET                                   | ANT               | ÄNDRINGEN AVSER | DATUM       | SIGN                  |
| UTREDNINGSSKISS                       |                   |                 |             |                       |
| <div>afa</div> <div>FASTIGHETER</div> |                   |                 |             |                       |
| FASTIGHET                             |                   | KOORDINATSYSTEM |             |                       |
| KV. VÄGHALSEN 14                      |                   |                 |             |                       |
| ADRESS                                |                   |                 |             |                       |
| SVEAVÄGEN 63                          |                   |                 |             |                       |
| A                                     |                   | Afa Fastigheter |             | www.afafastigheter.se |
|                                       |                   |                 |             |                       |
|                                       |                   |                 |             |                       |
| UPPDRAGSNUMMER                        |                   | RITAD AV        | HÄNDLAGGARE |                       |
|                                       |                   | MK              | MK          |                       |
| DATUM                                 |                   | REV. DATUM      | ANSVARIG    |                       |
| 2026.07.06                            |                   |                 |             |                       |
| PLAN 4, VÅNING 2                      |                   |                 |             |                       |
| - MÖBLERING                           |                   |                 |             |                       |
| BYGGNAD                               | PLAN              | VÅNING          | DEL         |                       |
| 01                                    | 4                 | 2TR             |             |                       |
| SKALA                                 | RITINGSNUMMER     |                 |             | BET                   |
| 1:150 (A3)                            | A-99.1-01-040-114 |                 |             |                       |