


# Korsgatan 13

Kontor

276m<sup>2</sup>

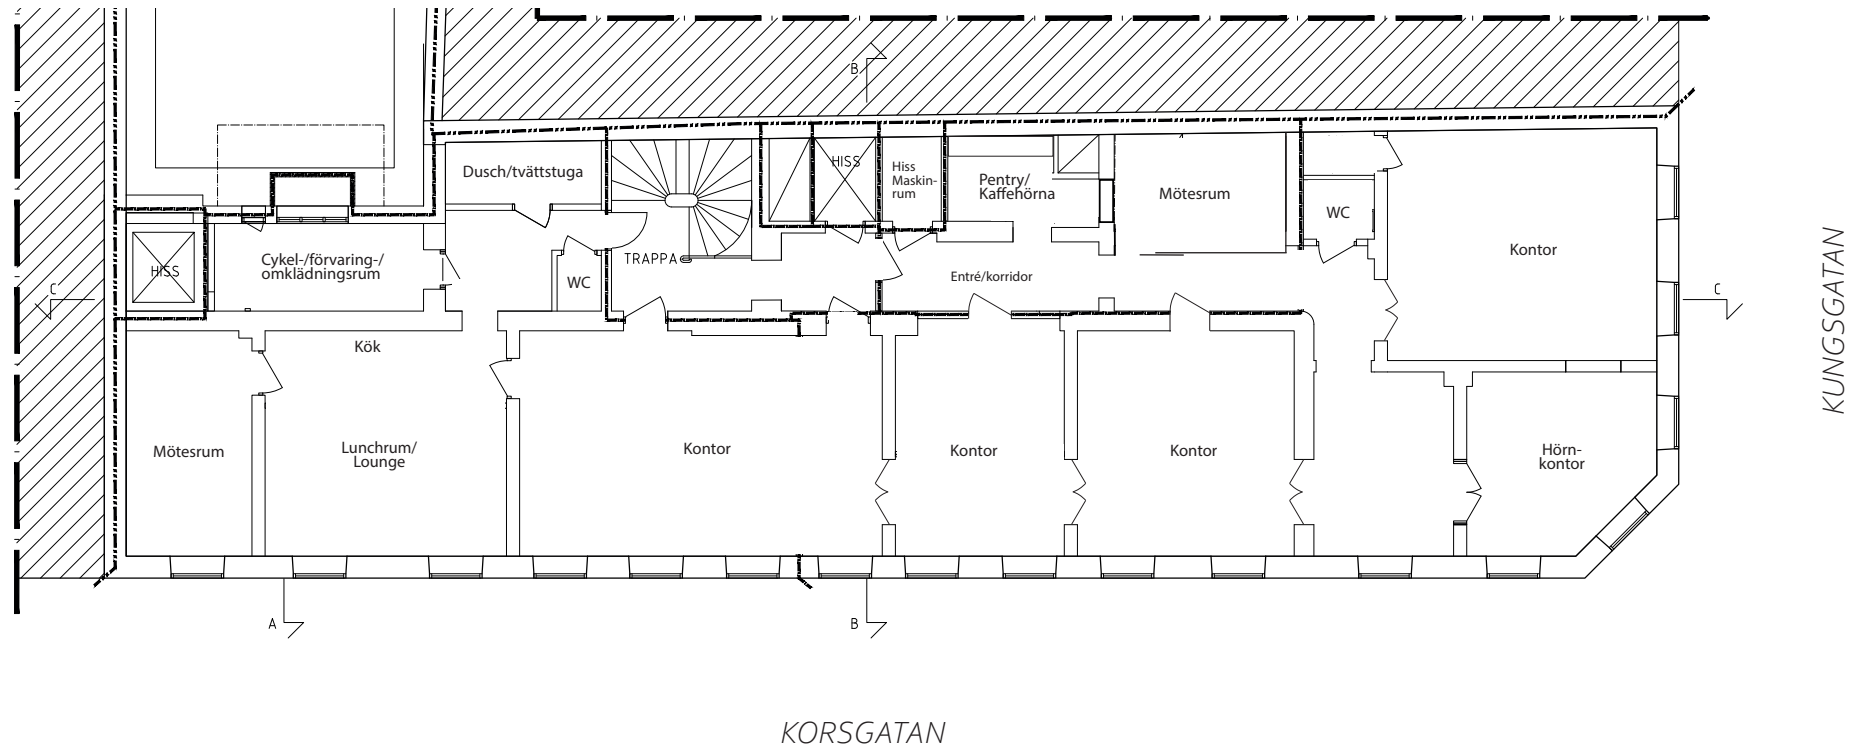

*Schematisk skiss av lokal,  
avvikelser förekommer*