



Entréplan

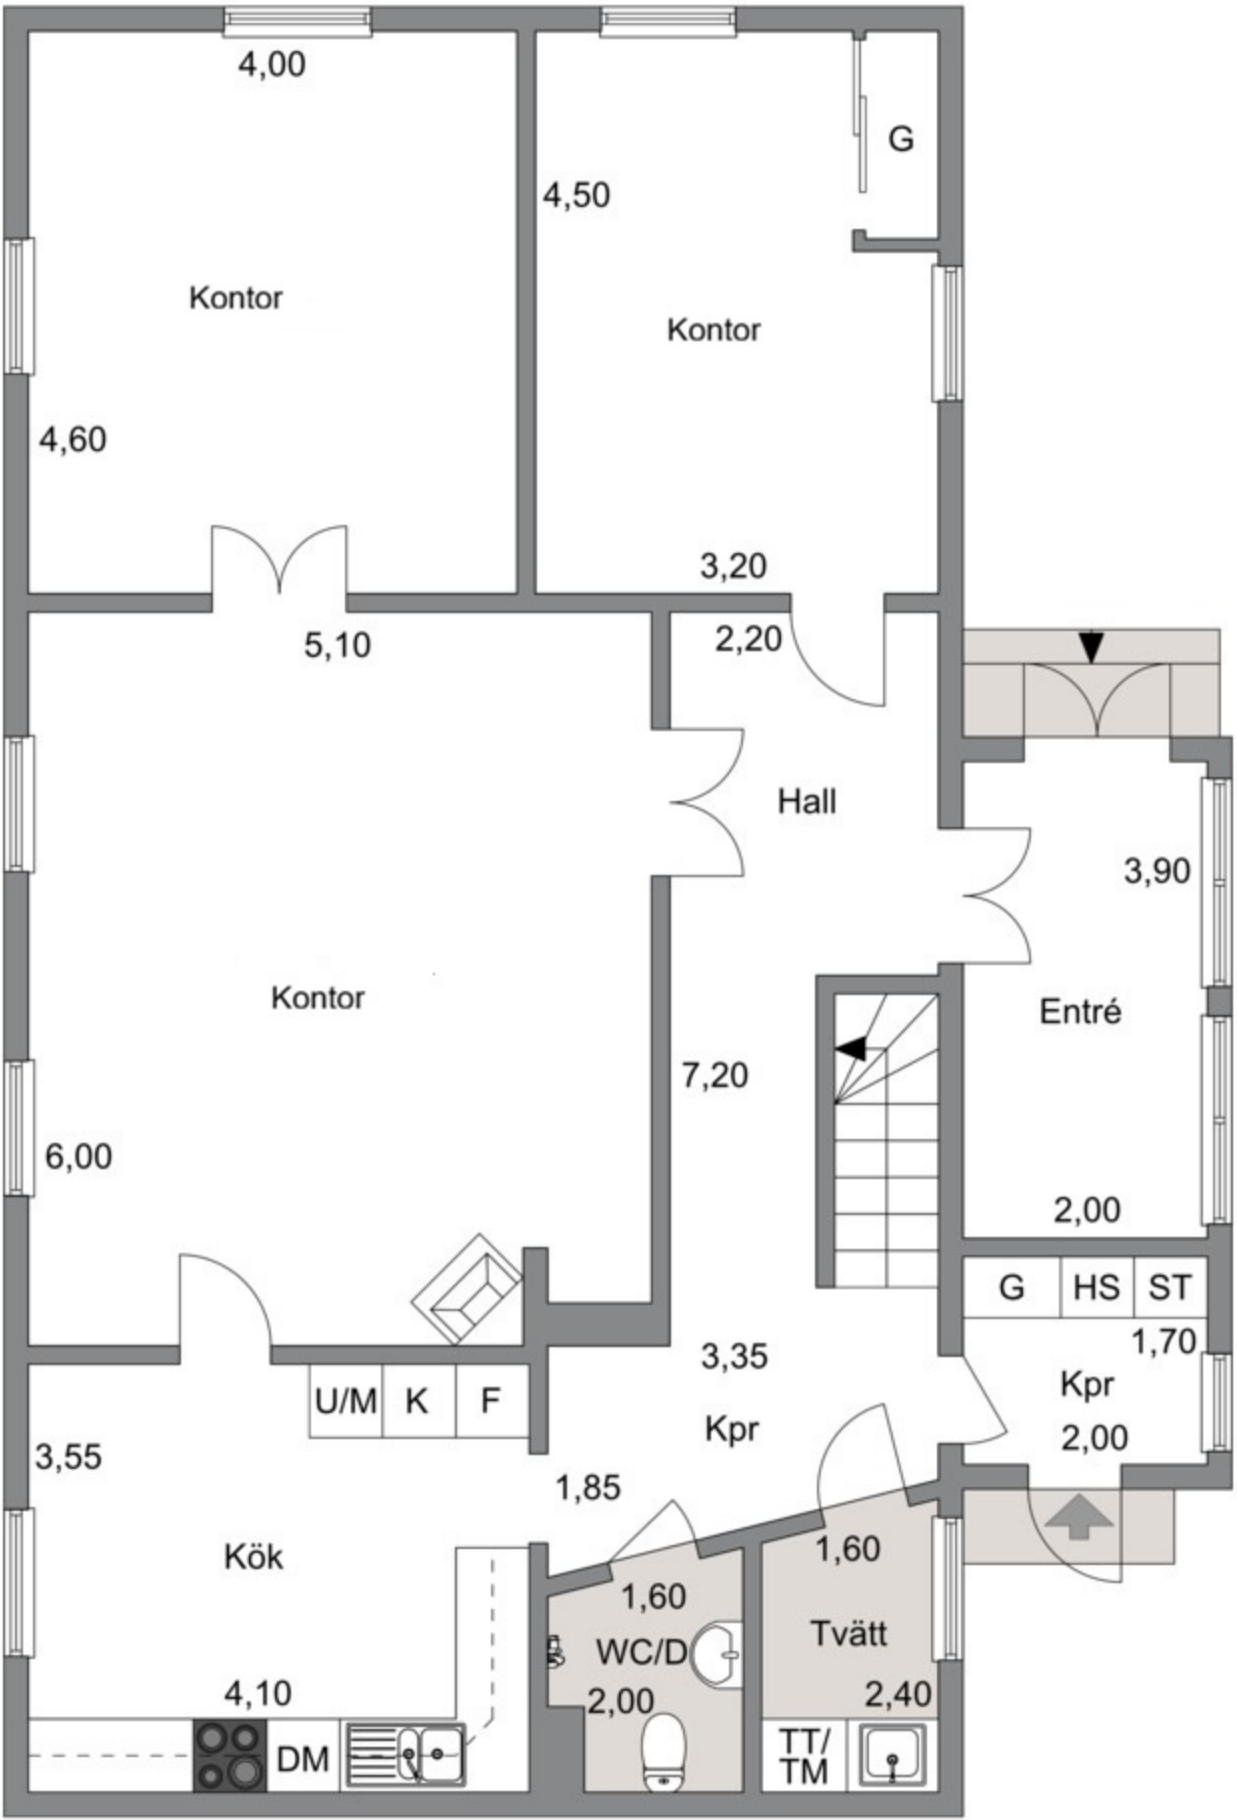


Viss avvikelse kan förekomma. Skala och mått kan avvika från verkligheten.

Övre plan

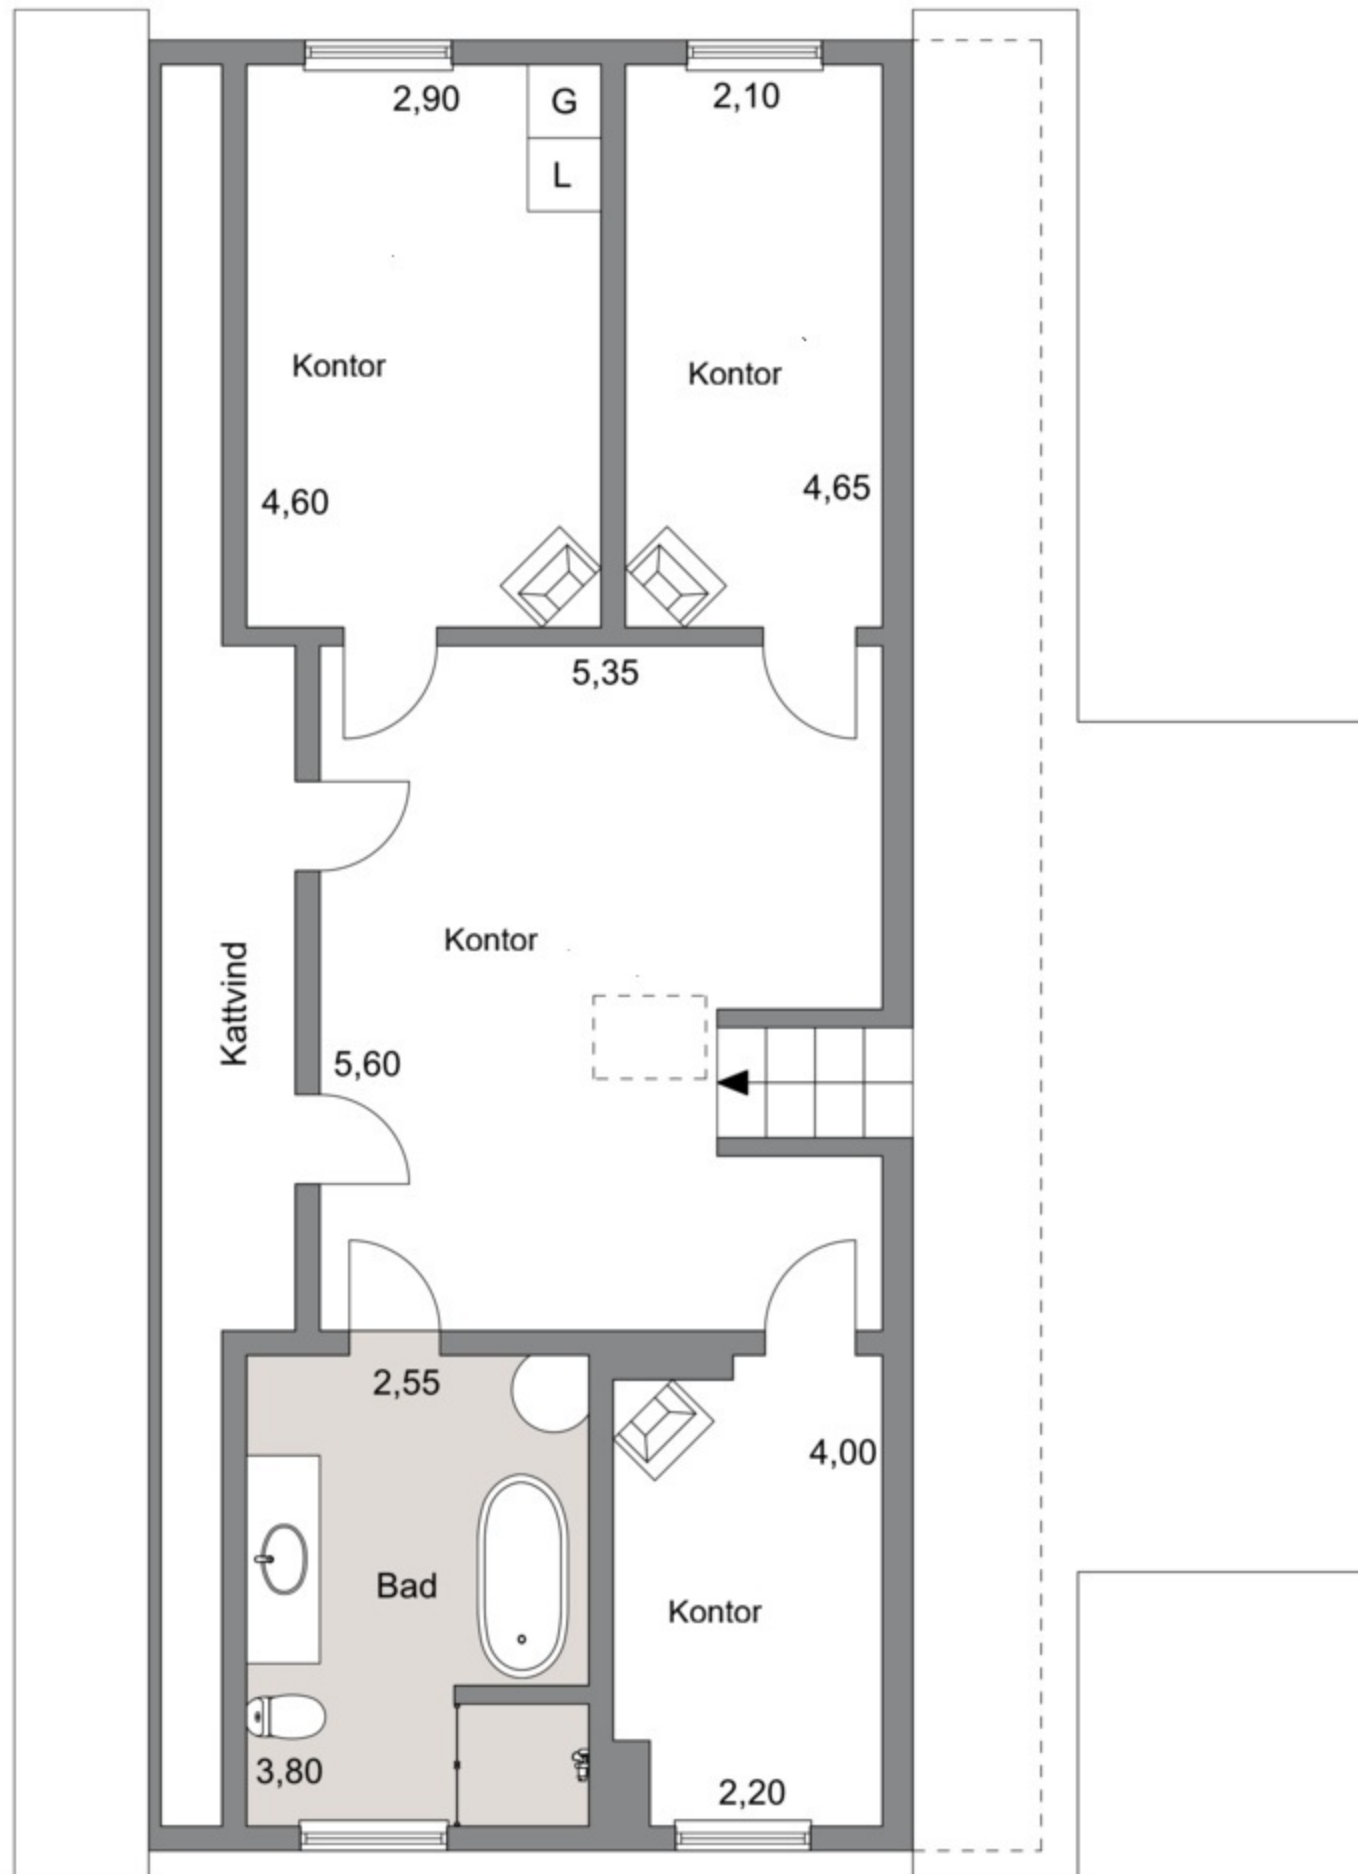


Viss avvikelse kan förekomma. Skala och mått kan avvika från verkligheten.

Entréplan

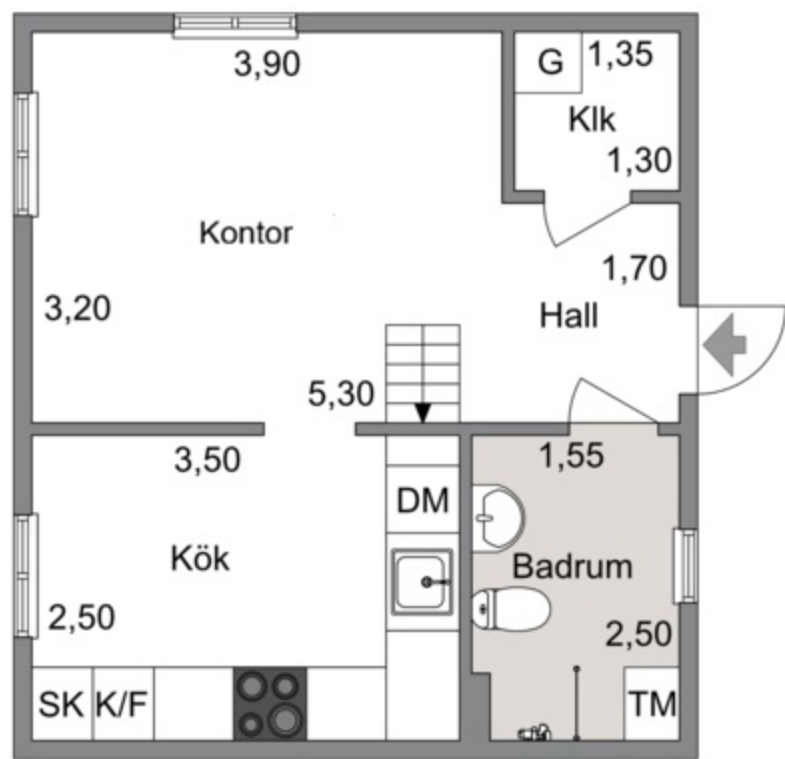

Viss avvikelse kan förekomma. Skala och mått kan avvika från verkligheten.

Loft

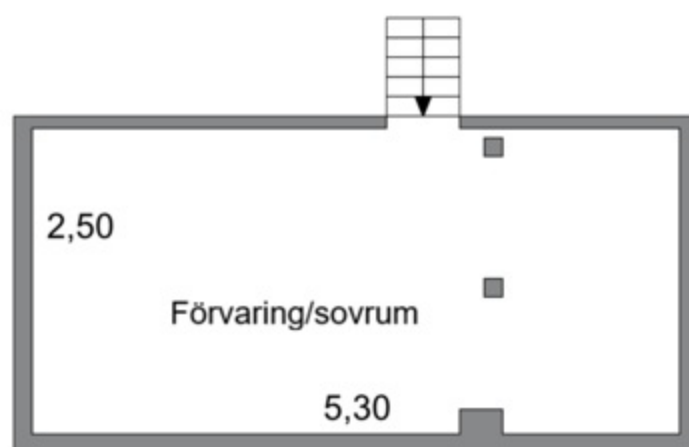

Viss avvikelse kan förekomma. Skala och mått kan avvika från verkligheten.