




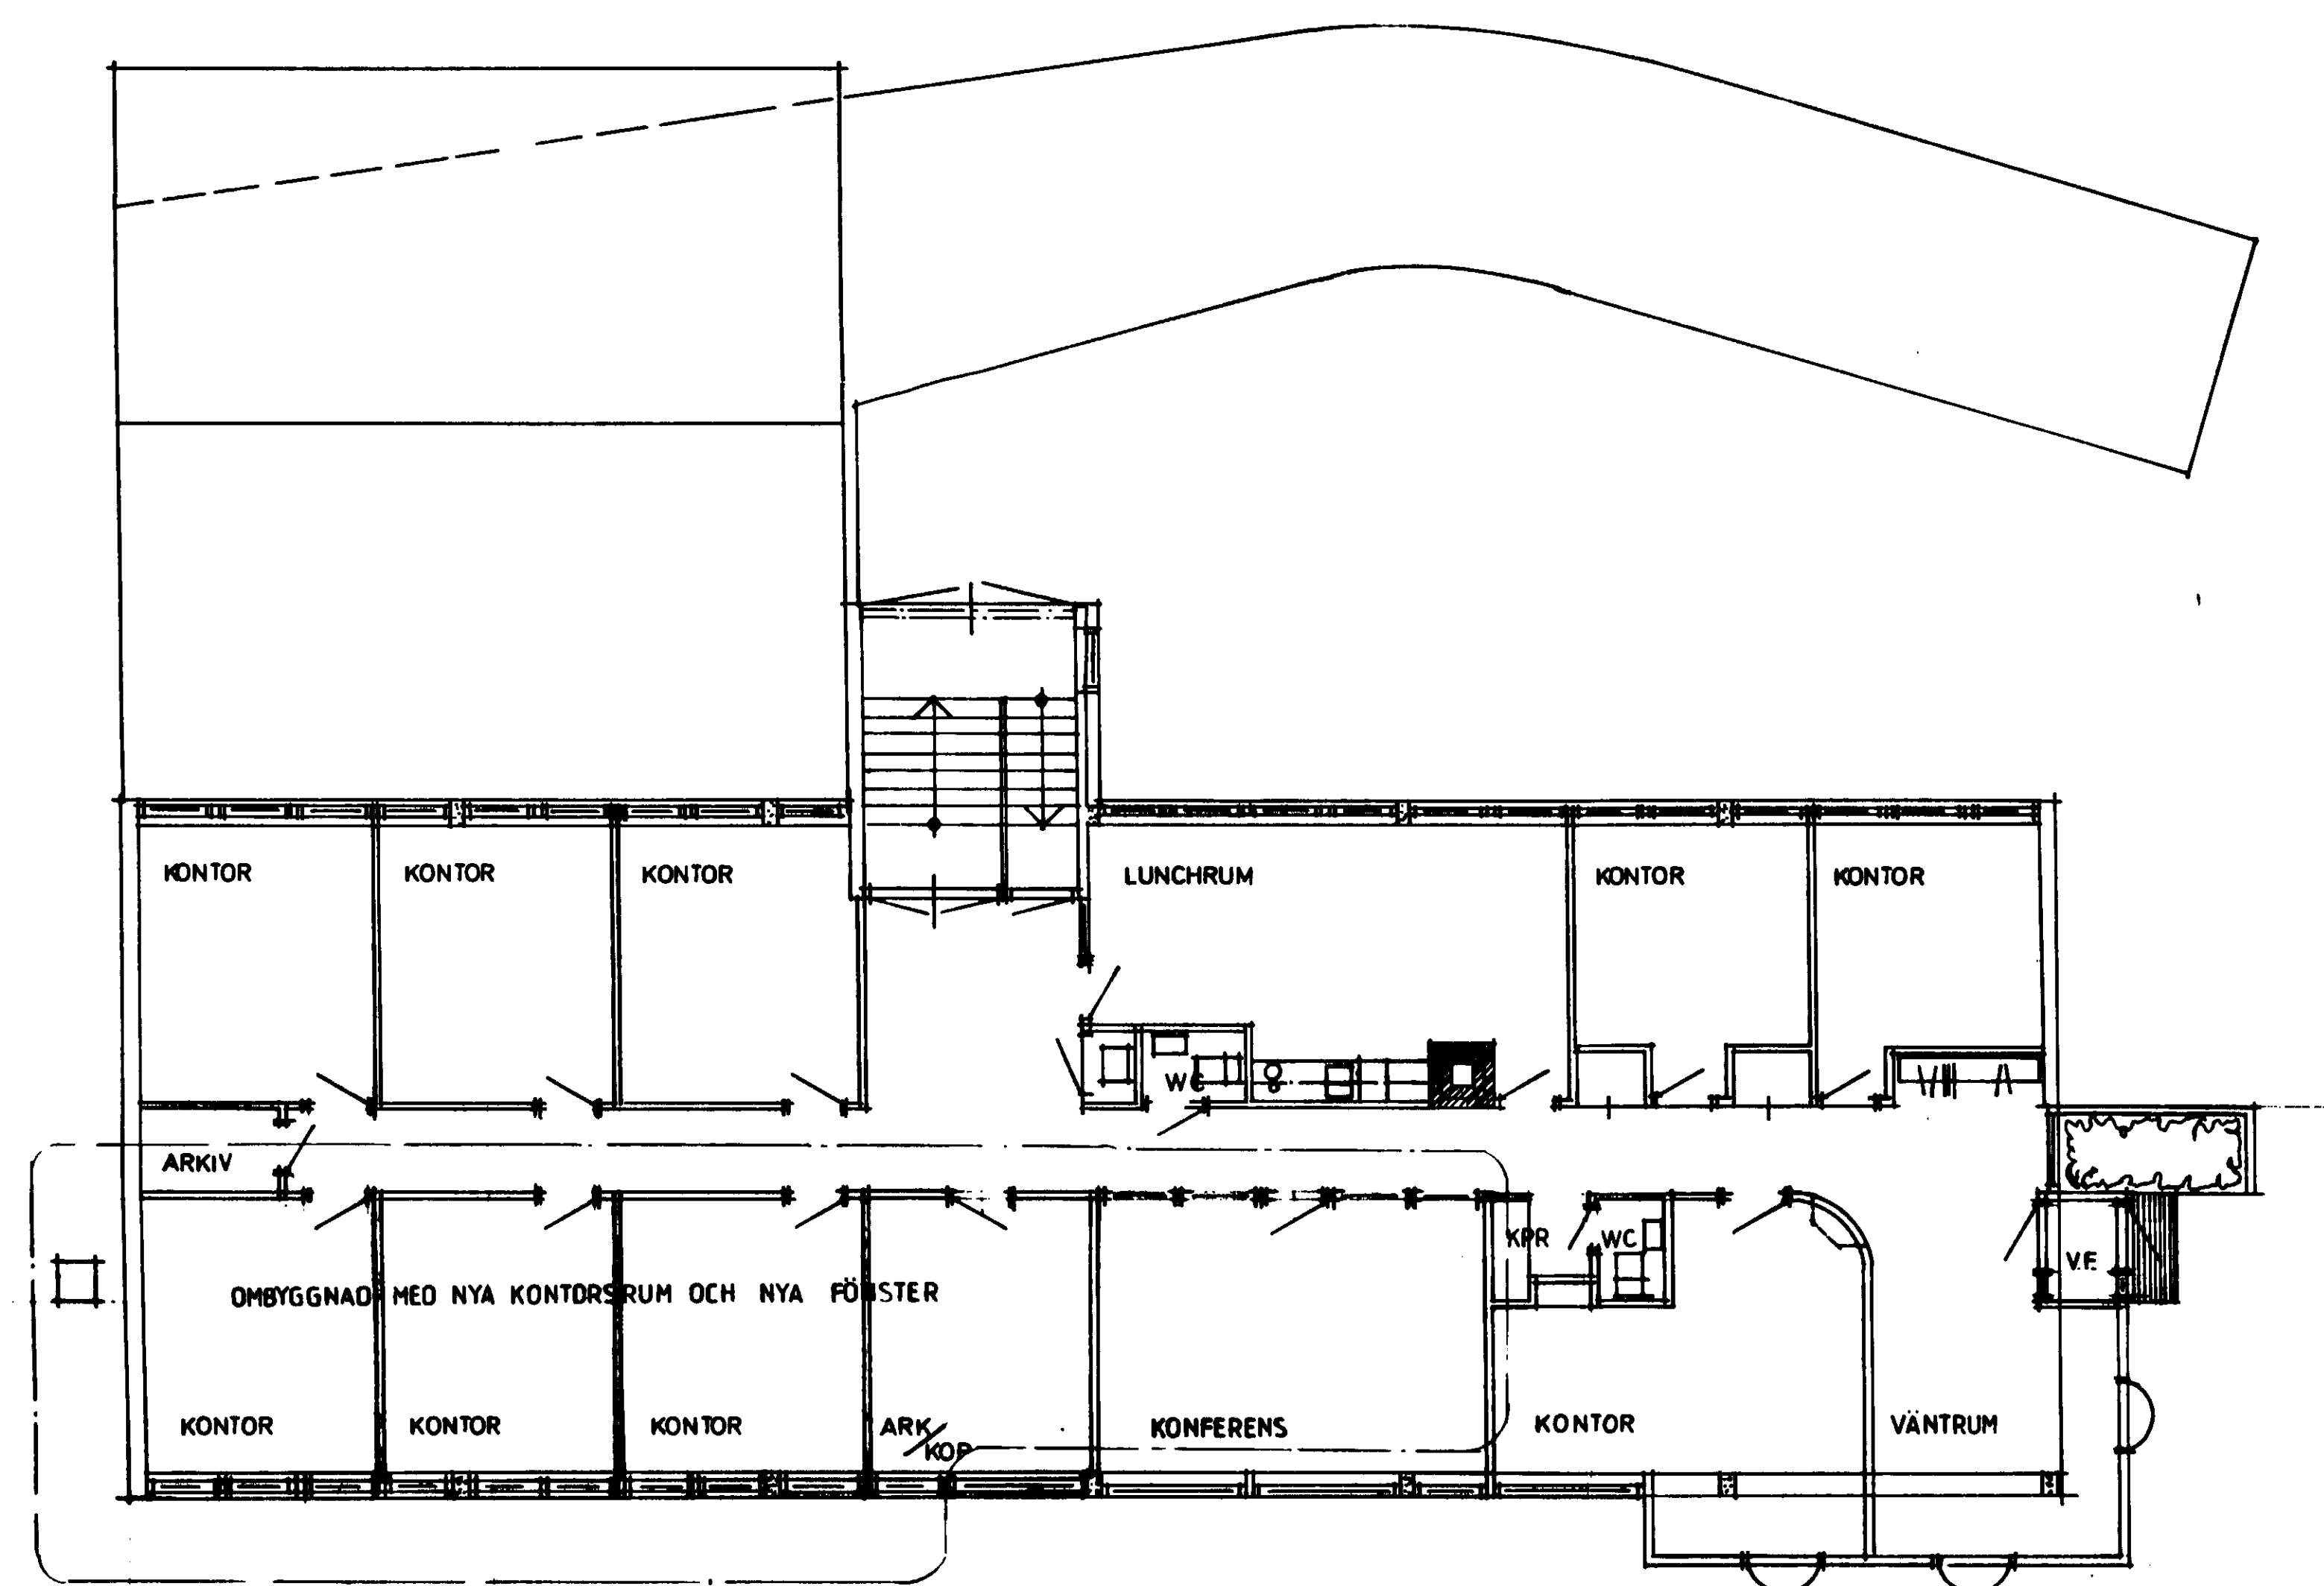


BOTTENPLAN

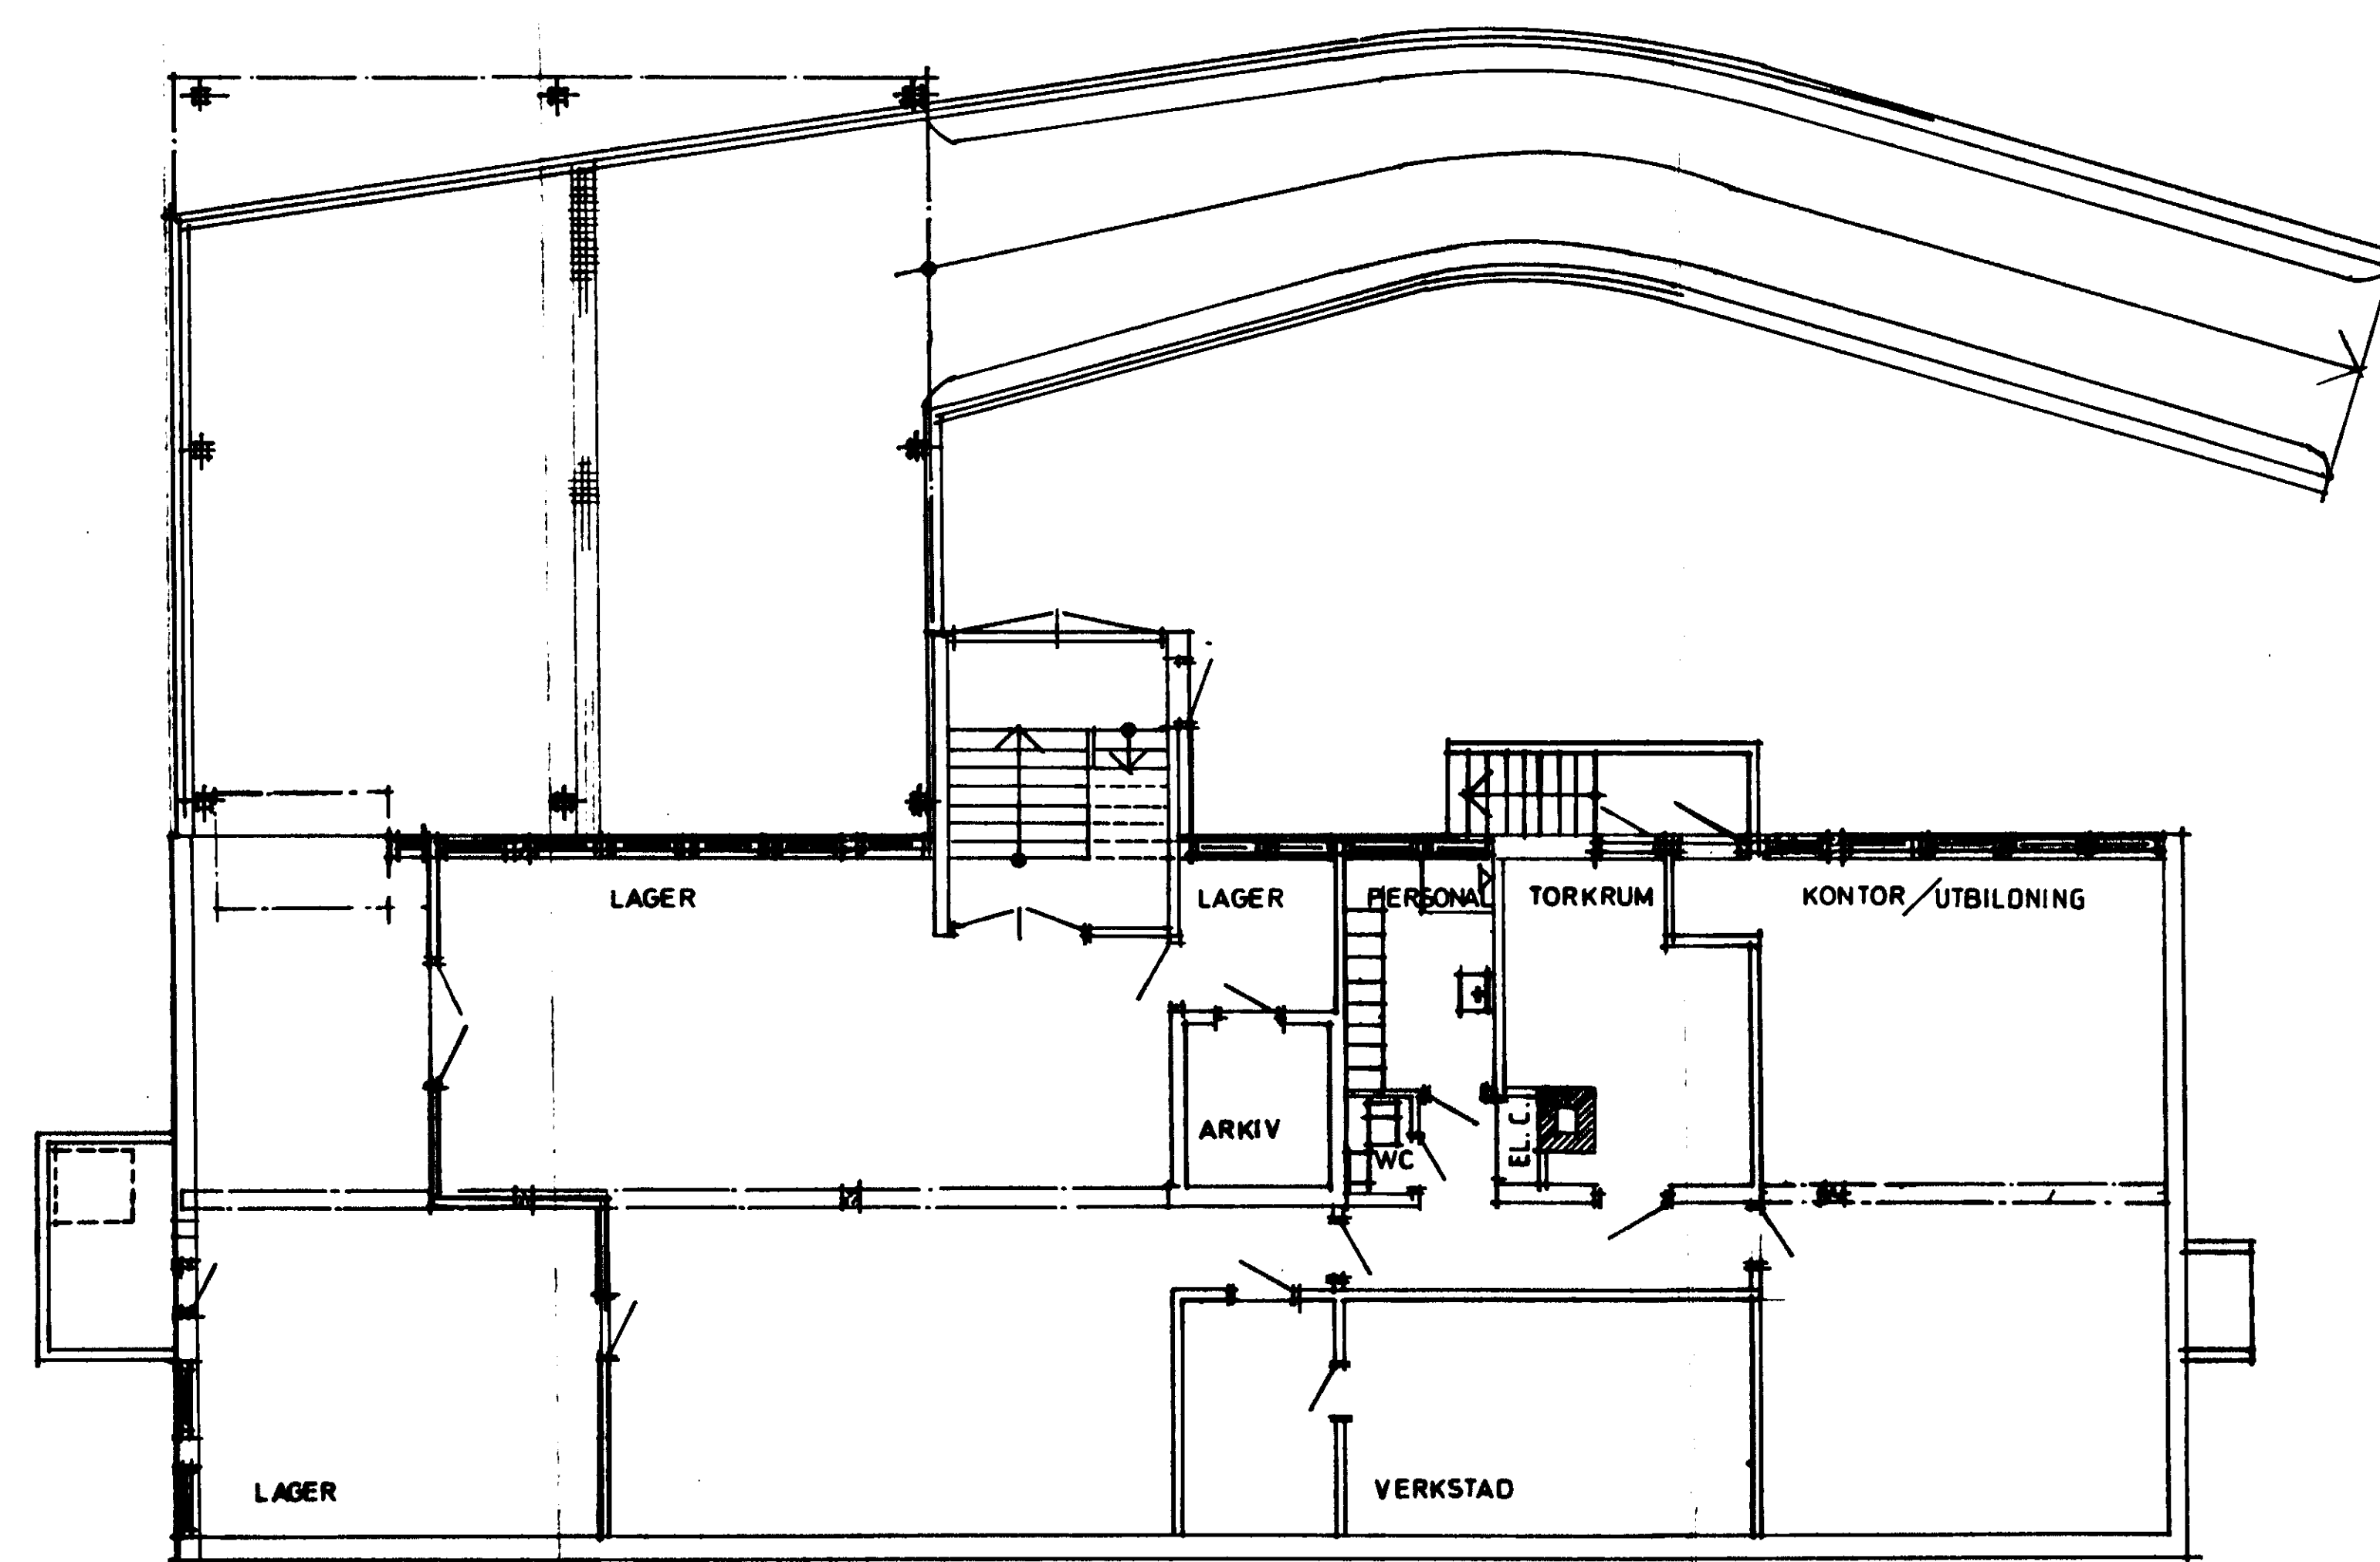


KÄLLARPLAN

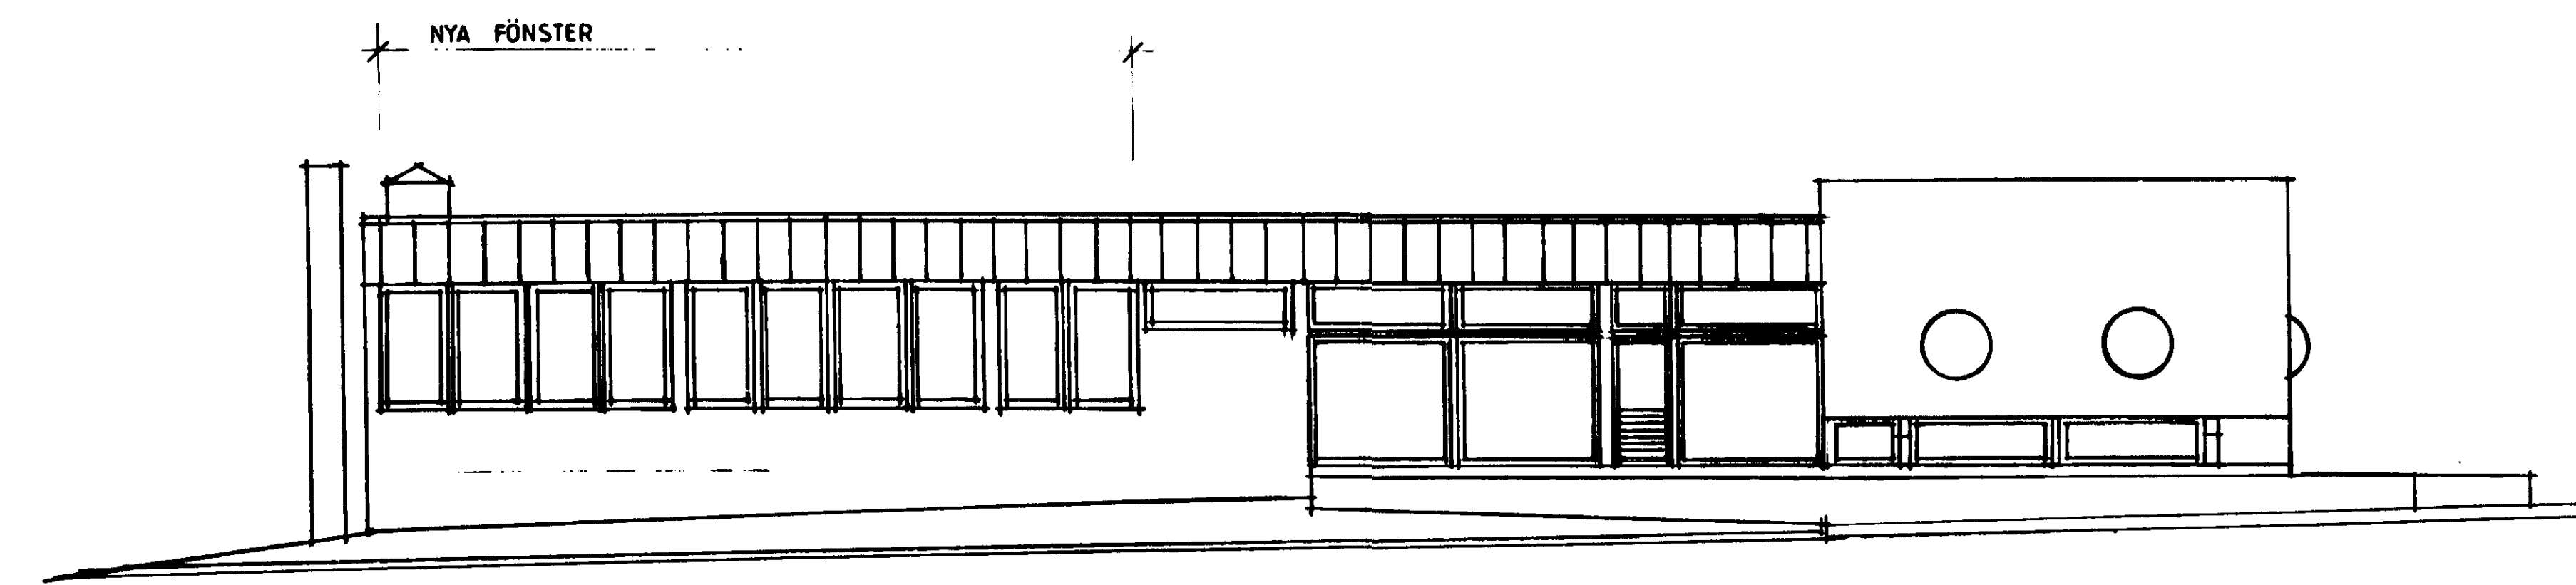


FASAD MOT SÖDER

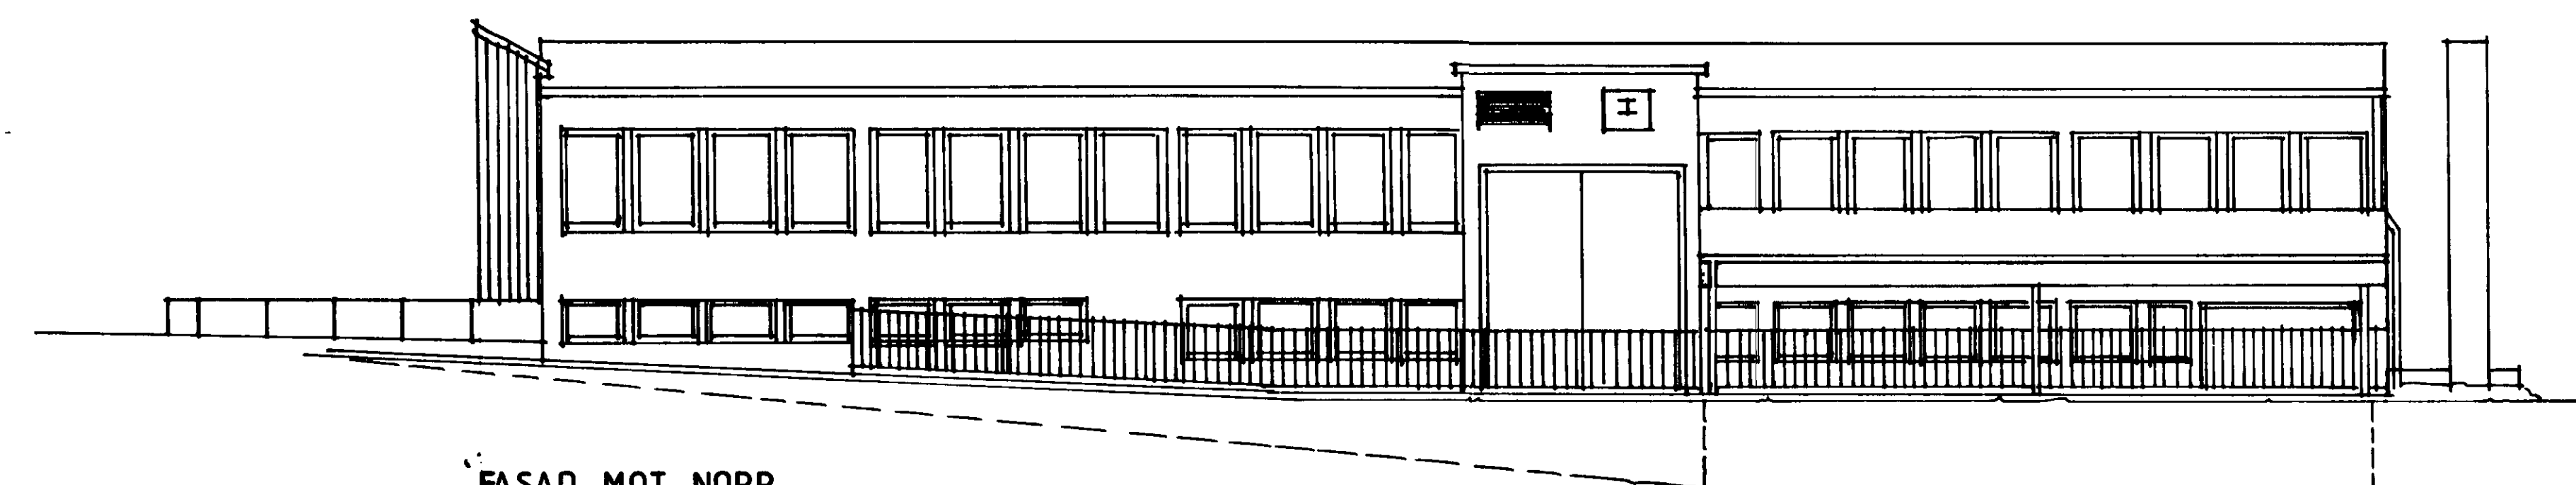


FASAD MOT NORR

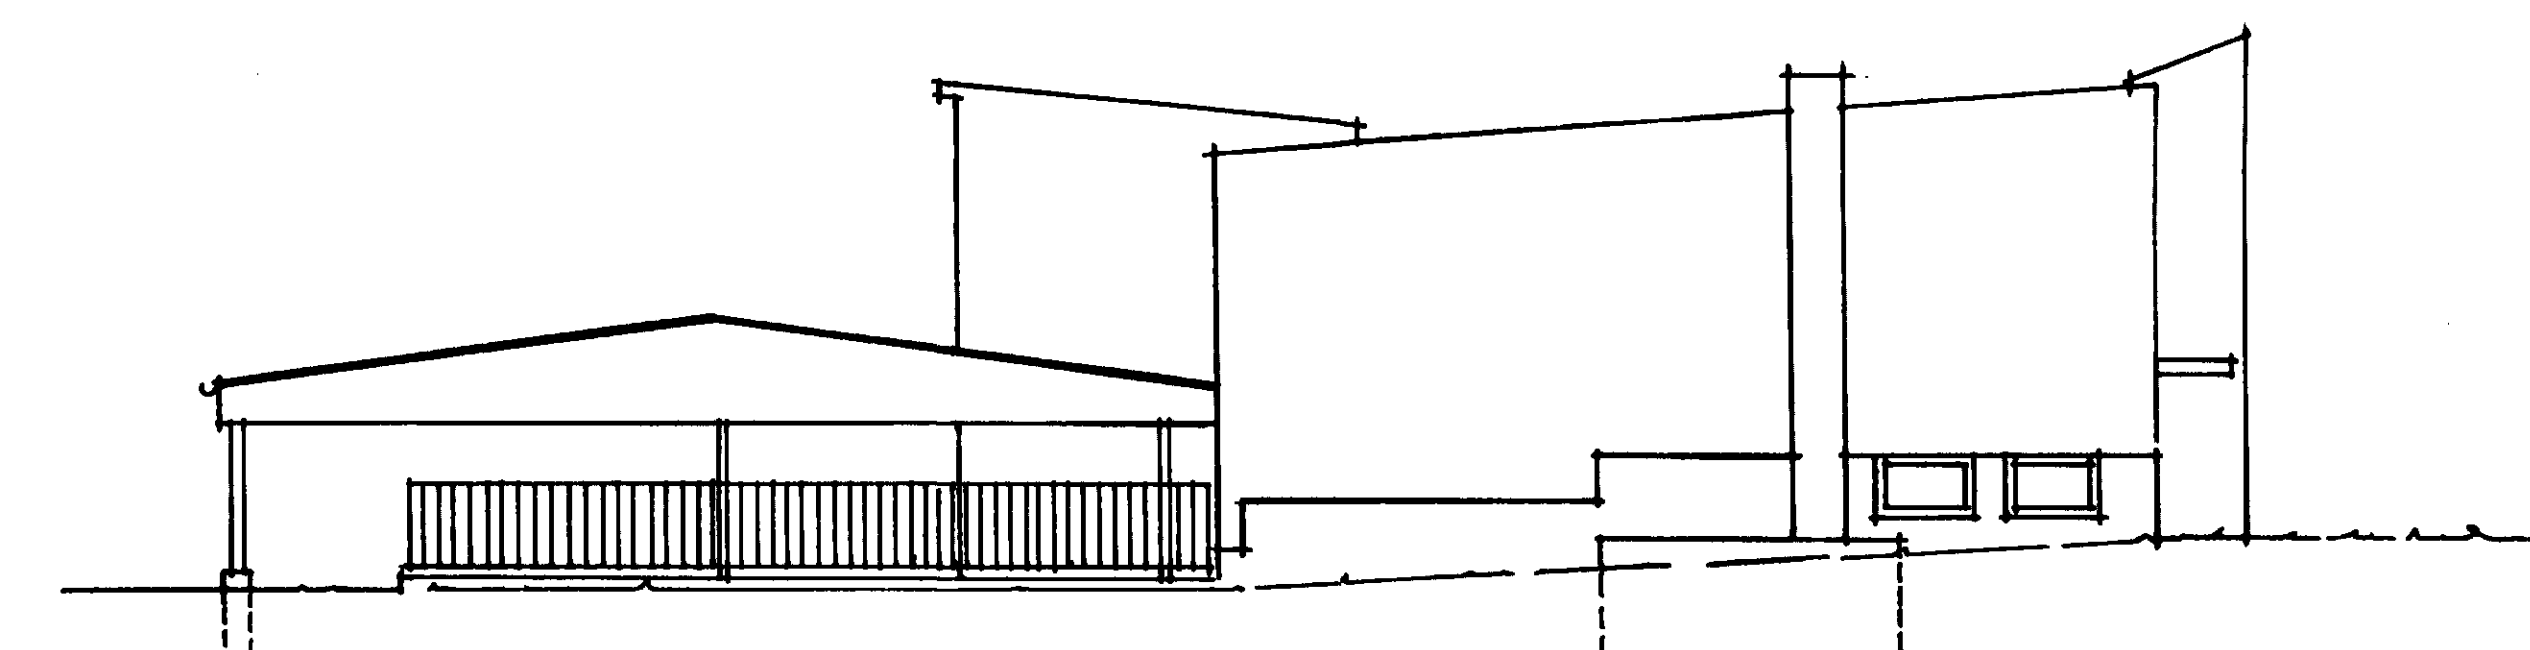

FASAD MOT VÄSTER

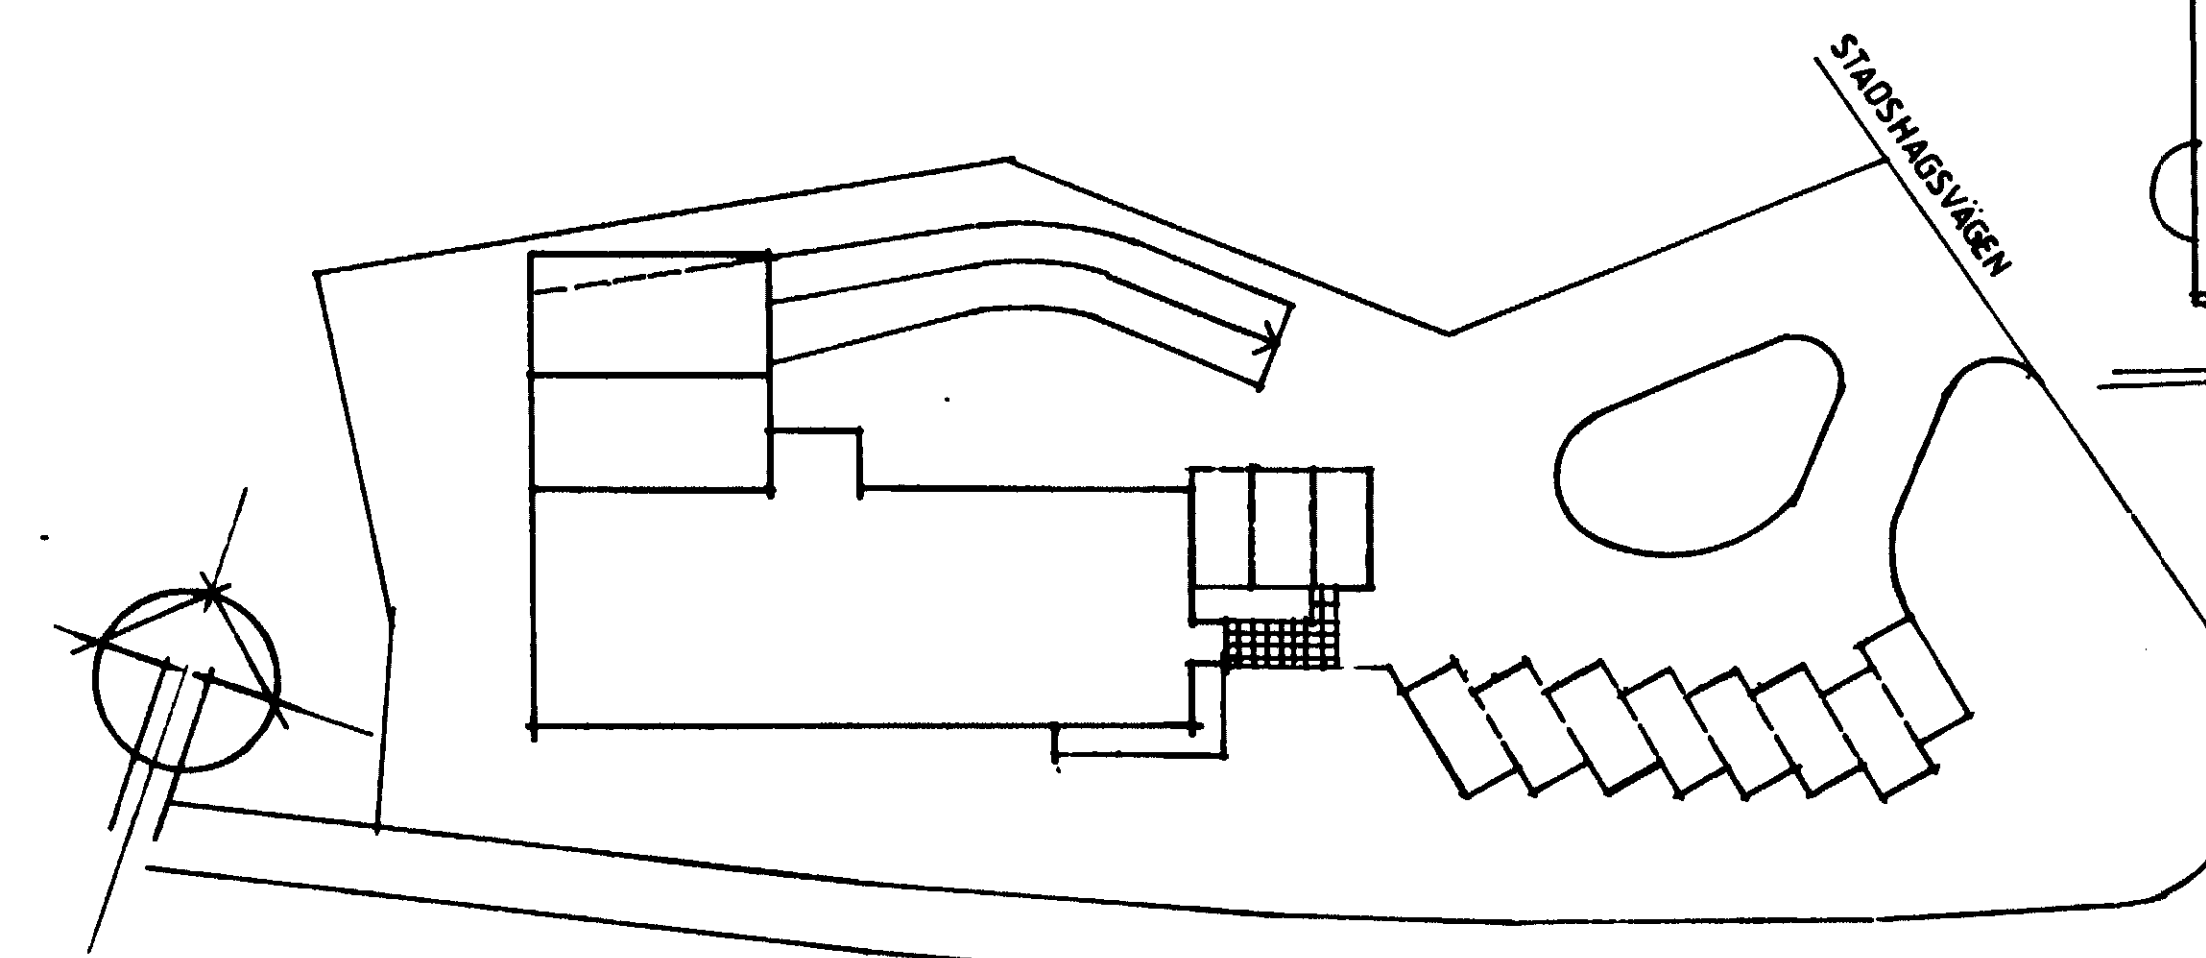

SITUATIONSPLAN 1:400 KÖPINGSVÄGEN

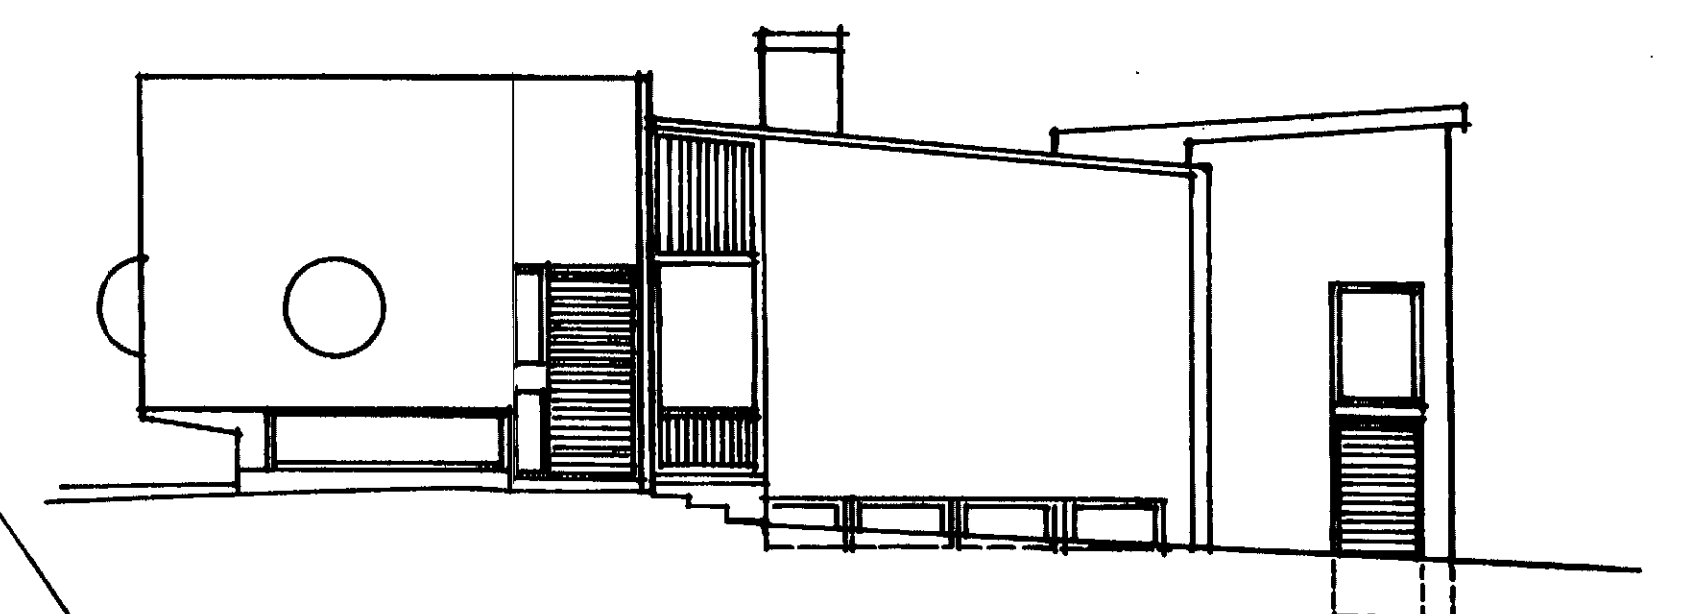

FASAD MOT ÖSTER

BYGGNADSNÄMNDEN VÄSTERÅS

1992-02-24 BESLUT DU225

Denna handling har fastställts
enligt vad som anges
i ovannämnda beslut

13 02 92

13 02 92

BÖRJE NYBERG
BYGGKONSTRUKTIONER
I VÄSTERÅS
HANTVERKARGATAN 2 B, 702 15 VÄSTERÅS
TEL. 081-12 70 00, TELEFAX 081-14 74 00

UTARBETAD AV
BÖRJE NYBERG
VÄSTERÅS 12.01.92

RITAD AV

L S

Juliana 8
STADSÅGA 500 VÄSTERÅS KOMMUN
OMBYGGNAD MED NYA KONTORSRUM
OCH NYA FÖNSTER I FASAD MOT
SÖDER

85 936

SKALA 1:100

A1