


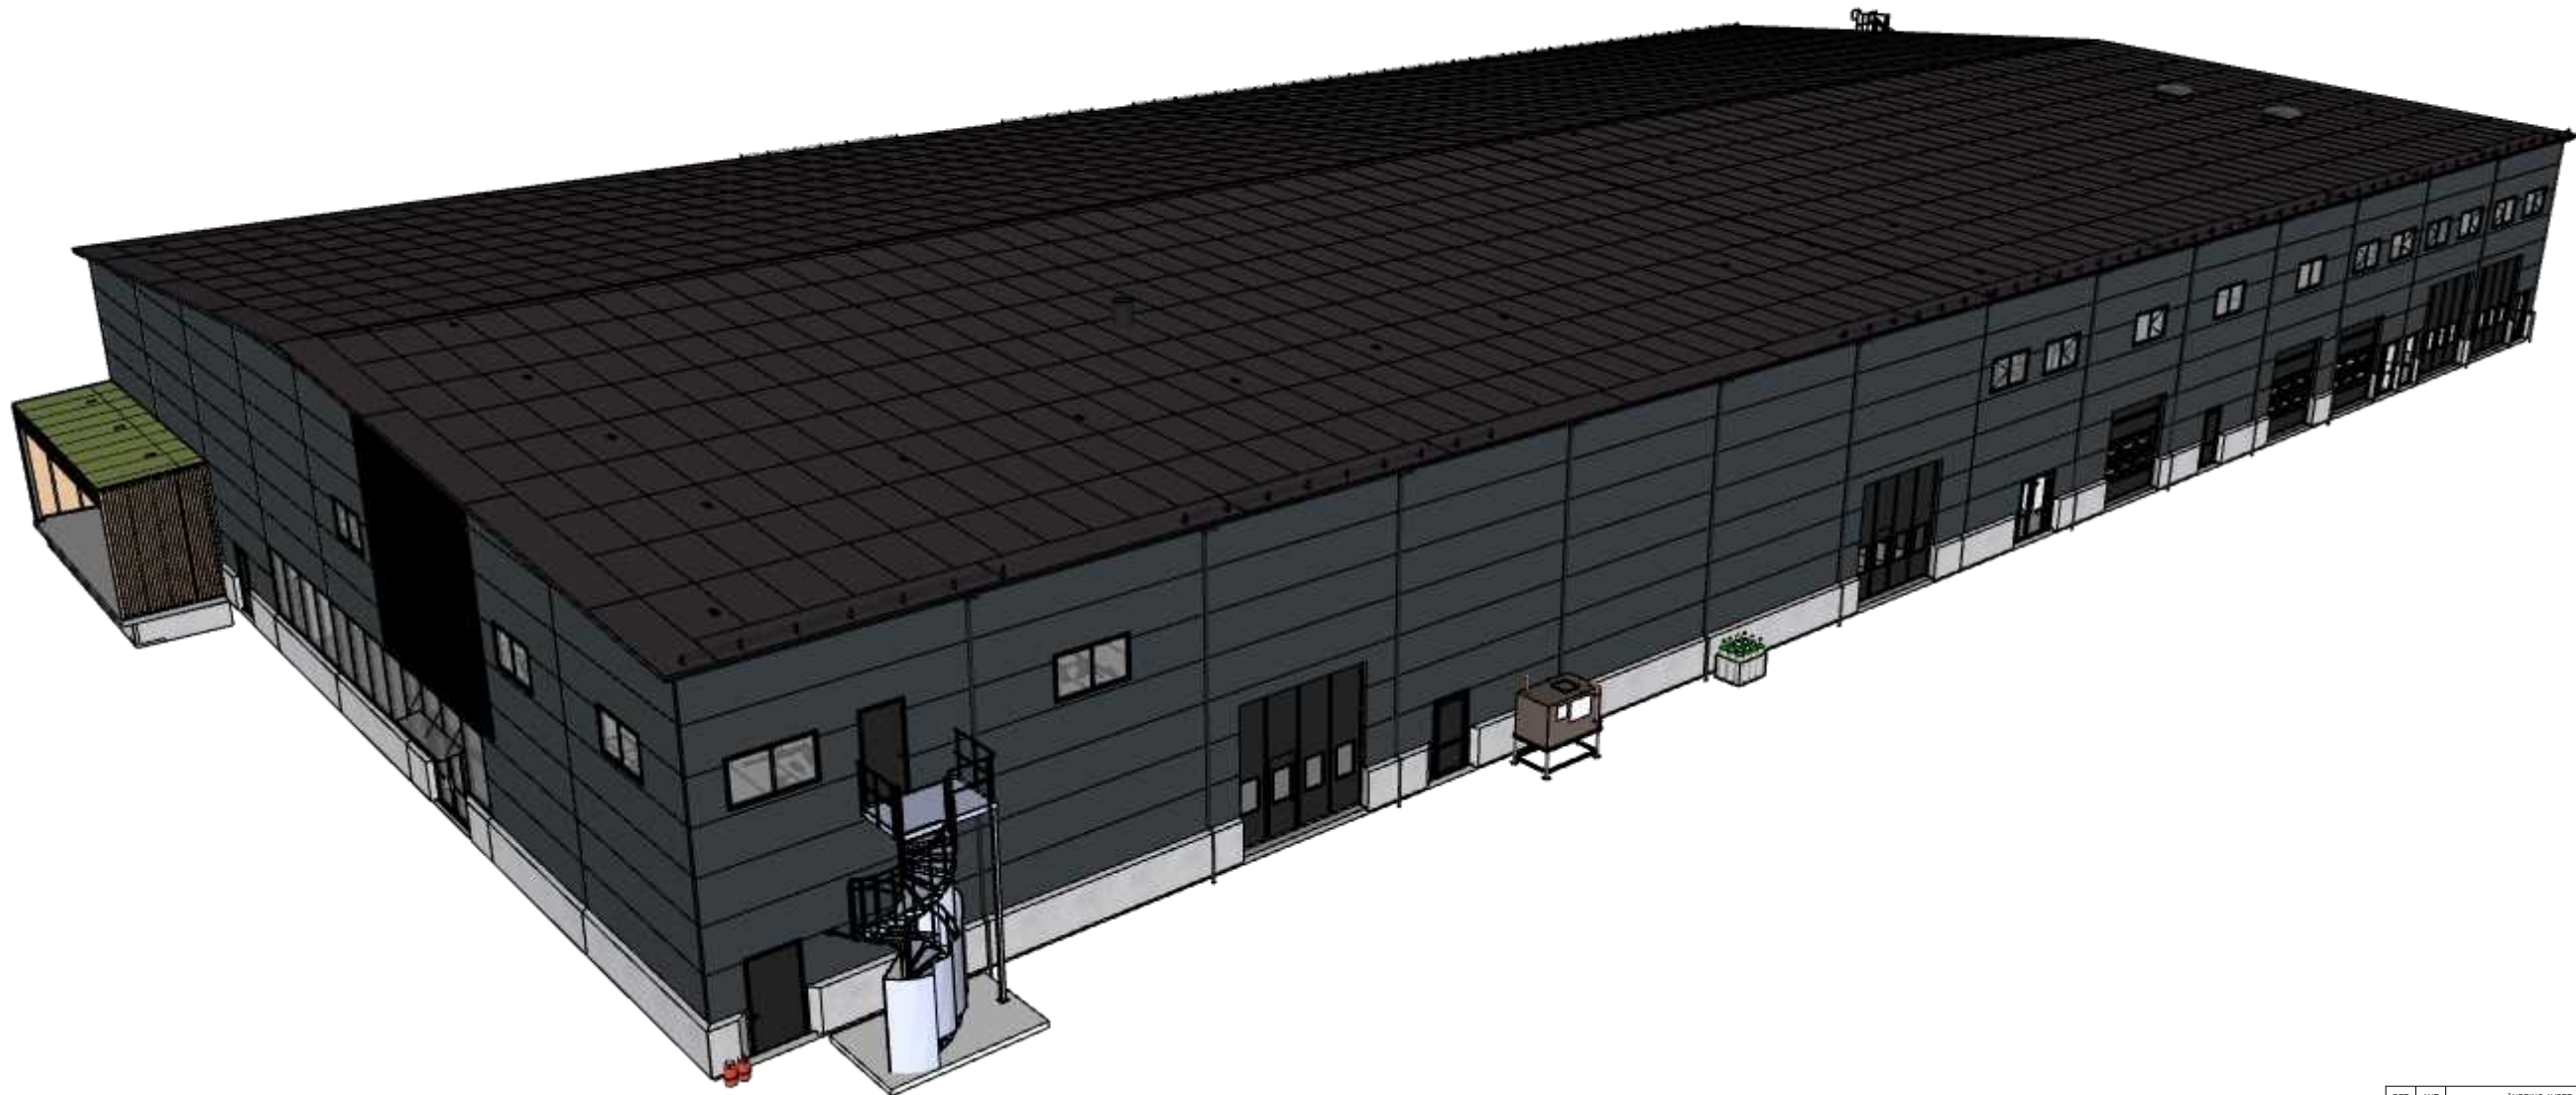

BET	ANT	ÄNDRING AVISER	SIGN	DATUM
BYGGLOVHANDLING				
HUS B VÄRMDÖ FÖRETAGSPARK				
ACTIVE BYGG AB				
				
Albybergsringen 108 137 67 Österhaninge				
UPPDRAG NR	3288	RITAD AV	GL	GRANSKAD AV
DATUM	2024-08-05	ANSVARIG	GL	RH
ÖVERSIKTSVY 3D				
SJÄLA	A3 --- A1 ---	NUMMER	A-01-01	BET -

KONNEKTIONSLINJE

HUS B

HUS C

HUS B

HUS C

LEDIG LOKAL

Lokal Nr 3:

Entreplan 103 m²

Entresol 103 m²

Totalt: **206 m²**

VÄRMDÖ
MUSTERI

VÄRMDÖ
BRYGGERI

VÄRMDÖ
BRÄNNERI

CARGLASS

SWE GRIP

Gustafsbergs
Bygghantverk AB

Carspect

FG +36,50

Lokal nr 5B

Lokal nr 3

Evka Golv & Fasad

Areasammanställning Hus C

BYA: 1958 m²

BTA

P1: 1954 m²

P2: 894 m²

Totalt: 2848 m²

LEDIG LOKAL


Lokal Nr 5B:

Entreplan: 288 m²

Entresol 144 m² m²

Totalt: **432 m²**

SKALA 1:400

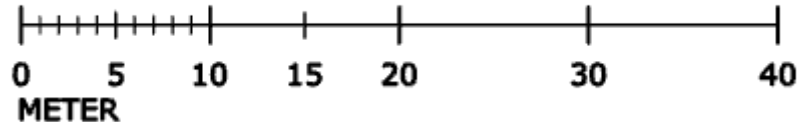

FÖRKLARINGAR

FÖRESKRIFTER

SE K00-00

HÄNVISNINGAR

SE A06 FÖR SEKTIONER

A	1	AREA BJKL PLAN 2	RH	2024-08-23
BET	ANT	ÄNDRING AVISER	SIGN	DATUM

BYGGLOVHANDLING

HUS B VÄRMDÖ FÖRETAGSPARK
ACTIVE BYGG AB

NORTHPOWER
STÅLHALLAR AB

Albybergstringen 108
137 67 Österhaninge

UPPDRAG NR	RITAD AV	GRANSKAD AV
3288	GL	RH
DATUM	ANSVARIG	
2024-08-05	GL	
PLAN 1 ÖVERSIKT		

SKALA	NUMMER	BET
A3 1:400	A-02-00	A
A1 ---		

SKALA 1:200

0 1 2
METER

UTSIDA BETONGSOCKEL 45260

UTSIDA FASAD 45000

PLATS FÖR GASOLFLASKOR

YD3



GÅNGDÖRR

VP1

YD2

DIESELTANK

PLATS FÖR
KOLDIOXIDFLASKOR

GÅNGDÖRR

VP1

HUS B

HUS C

EP1

<- GLASPARTI ->

YD1

LASTKAJ


11593

3000

VP1

YD1

YD2

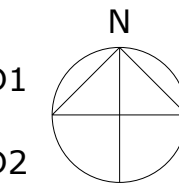

HUS B

HUS C

FÖRKLARINGAR

- EP1 Entréparti typ 1,
H=2200, B=2000
Aluminium svart
- VP1 Vikport typ 1
H: 4000 B: 4000
Svart
- TP1 Takskjutport typ 1
H: 33000 B: 3000
Svart
- YD1 Ytterdörr typ 1,
H=2200, B=1050
Aluminium svart
- YD2 Ytterdörr typ 2,
H=2200, B=1200
Aluminium svart
- YD3 Ytterdörr typ 3,
H=2200, B=1200
Stål svart
- ID1 Innerdörr typ 1,
H=2200, B=1200
Anodiserad alu
- GP Glasparti
- Sandwichelement
MW 100


FÖRESKRIFTER

SE K00-00

HÄNVISNINGAR

SE A06 FÖR SEKTIONER

A	2	REV PLANLÖSNING	RH	2024-08-23
BET	ANT	ÄNDRING AVISER	SIGN	DATUM
BYGGLOVHANDLING				
HUS B VÄRMDÖ FÖRETAGSPARK				
ACTIVE BYGG AB				
Albybergstringen 108 137 67 Österhaninge				
UPPDRAG NR	3288	RITAD AV	GL	GRANSKAD AV
DATUM	2024-08-05	ANSVARIG	GL	RH
PLAN 1 (HUS B)				
SKALA	A3 1:200	NUMMER	A-02-01	BET
	A1 ---			A

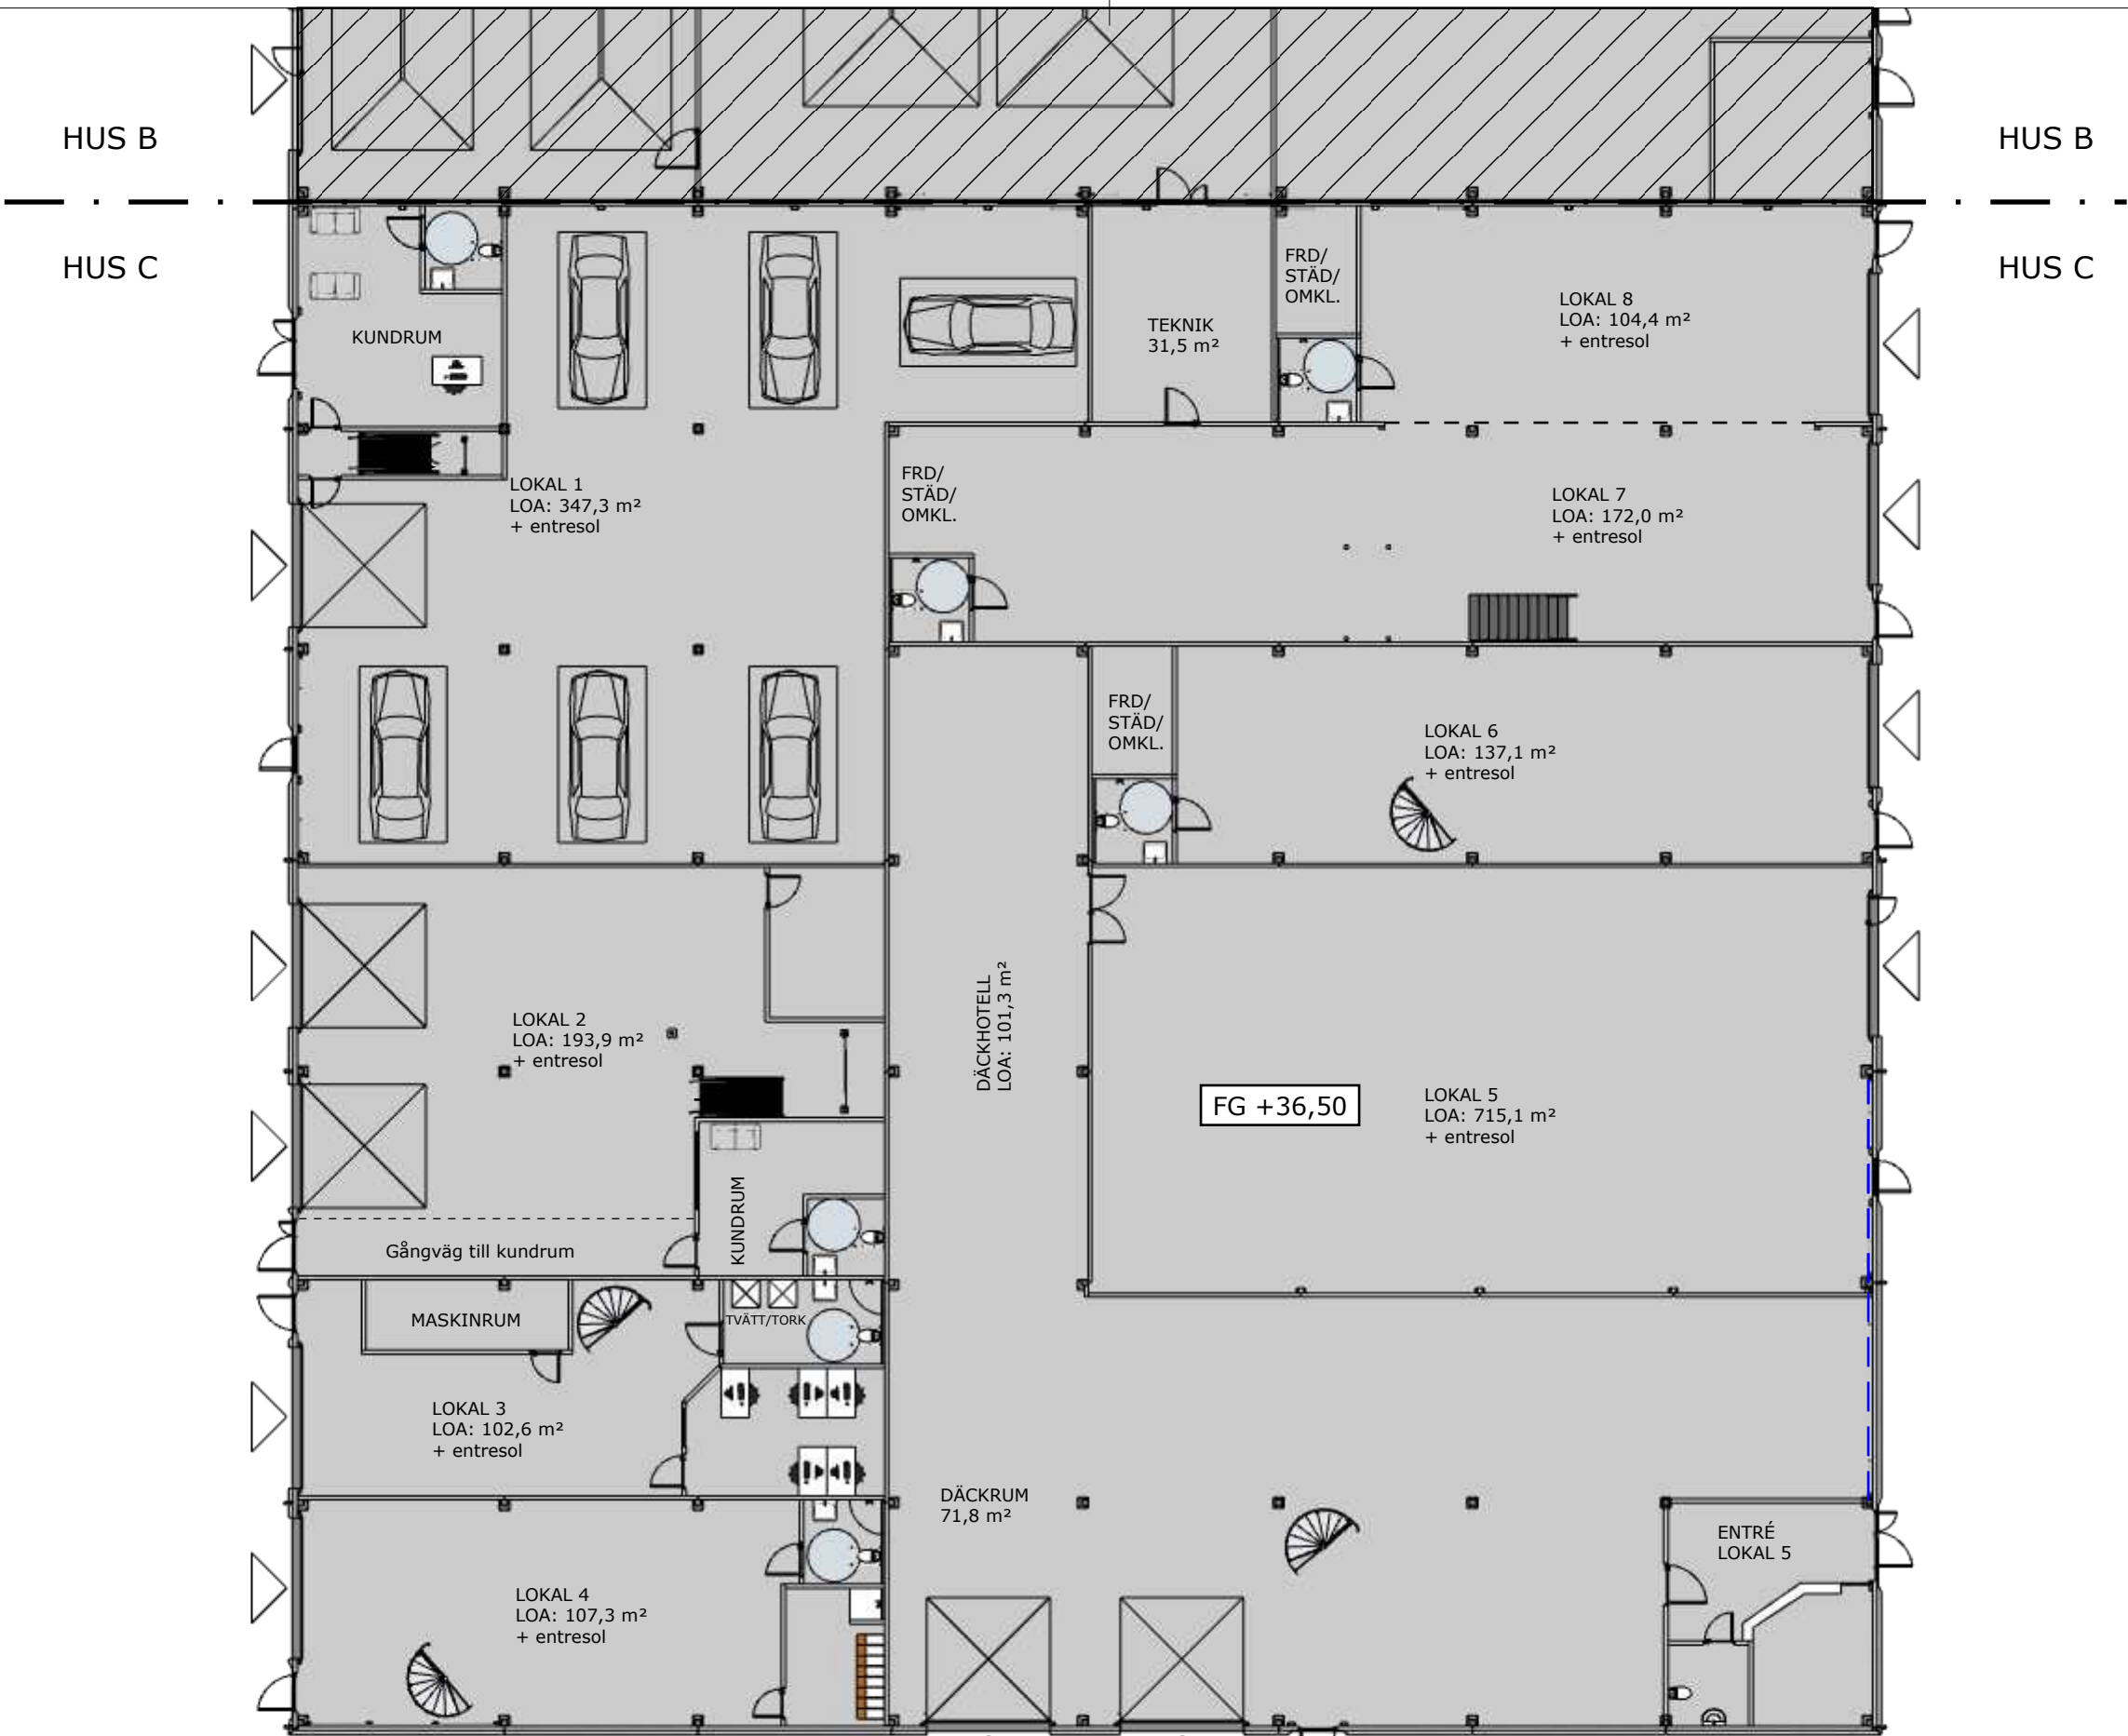

FÖRKLARINGAR

FÖRESKRIFTER

SE K00-00

HÄNVISNINGAR

SE A06 FÖR SEKTIONER

BET	ANT	ÄNDRING AVISER	SIGN	DATUM
-----	-----	----------------	------	-------

BYGGLOVHANDLING

HUS B VÄRMDÖ FÖRETAGSPARK
ACTIVE BYGG AB

NORTHPOWER
STÅLHALLAR AB

Albybergstringen 108
137 67 Österhaninge

UPPDRAG NR 3288	RITAD AV GL	GRANSKAD AV RH
DATUM 2024-08-05	ANSVARIG GL	
PLAN 1 (HUS C)		

SKALA A3 1:200 A1 ---	NUMMER A-02-02	BET -
-----------------------------	-------------------	----------

KONNEKTIONS LINJE



HUS B

HUS C

HUS B

HUS C

SKALA 1:400

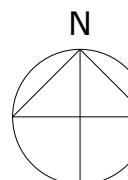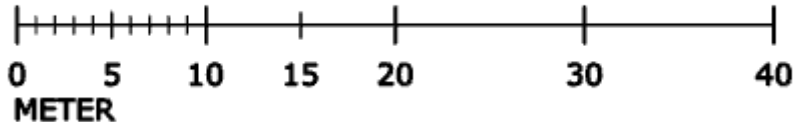

FÖRKLARINGAR

FÖRESKRIFTER

SE K00-00

HÄNVISNINGAR

SE A06 FÖR SEKTIONER

BET	ANT	ÄNDRING AVISER	SIGN	DATUM
-----	-----	----------------	------	-------

BYGGLOVHANDLING

HUS B VÄRMDÖ FÖRETAGSPARK

ACTIVE BYGG AB





Albybergstringen 108
137 67 Österhaninge

UPPDRAG NR 3288	RITAD AV GL	GRANSKAD AV RH
DATUM 2024-08-05	ANSVARIG GL	
PLAN 2 ÖVERSIKT		

SKALA A3 1:400 A1 ---	NUMMER A-03-00	BET -
-----------------------------	-------------------	----------

SKALA 1:200

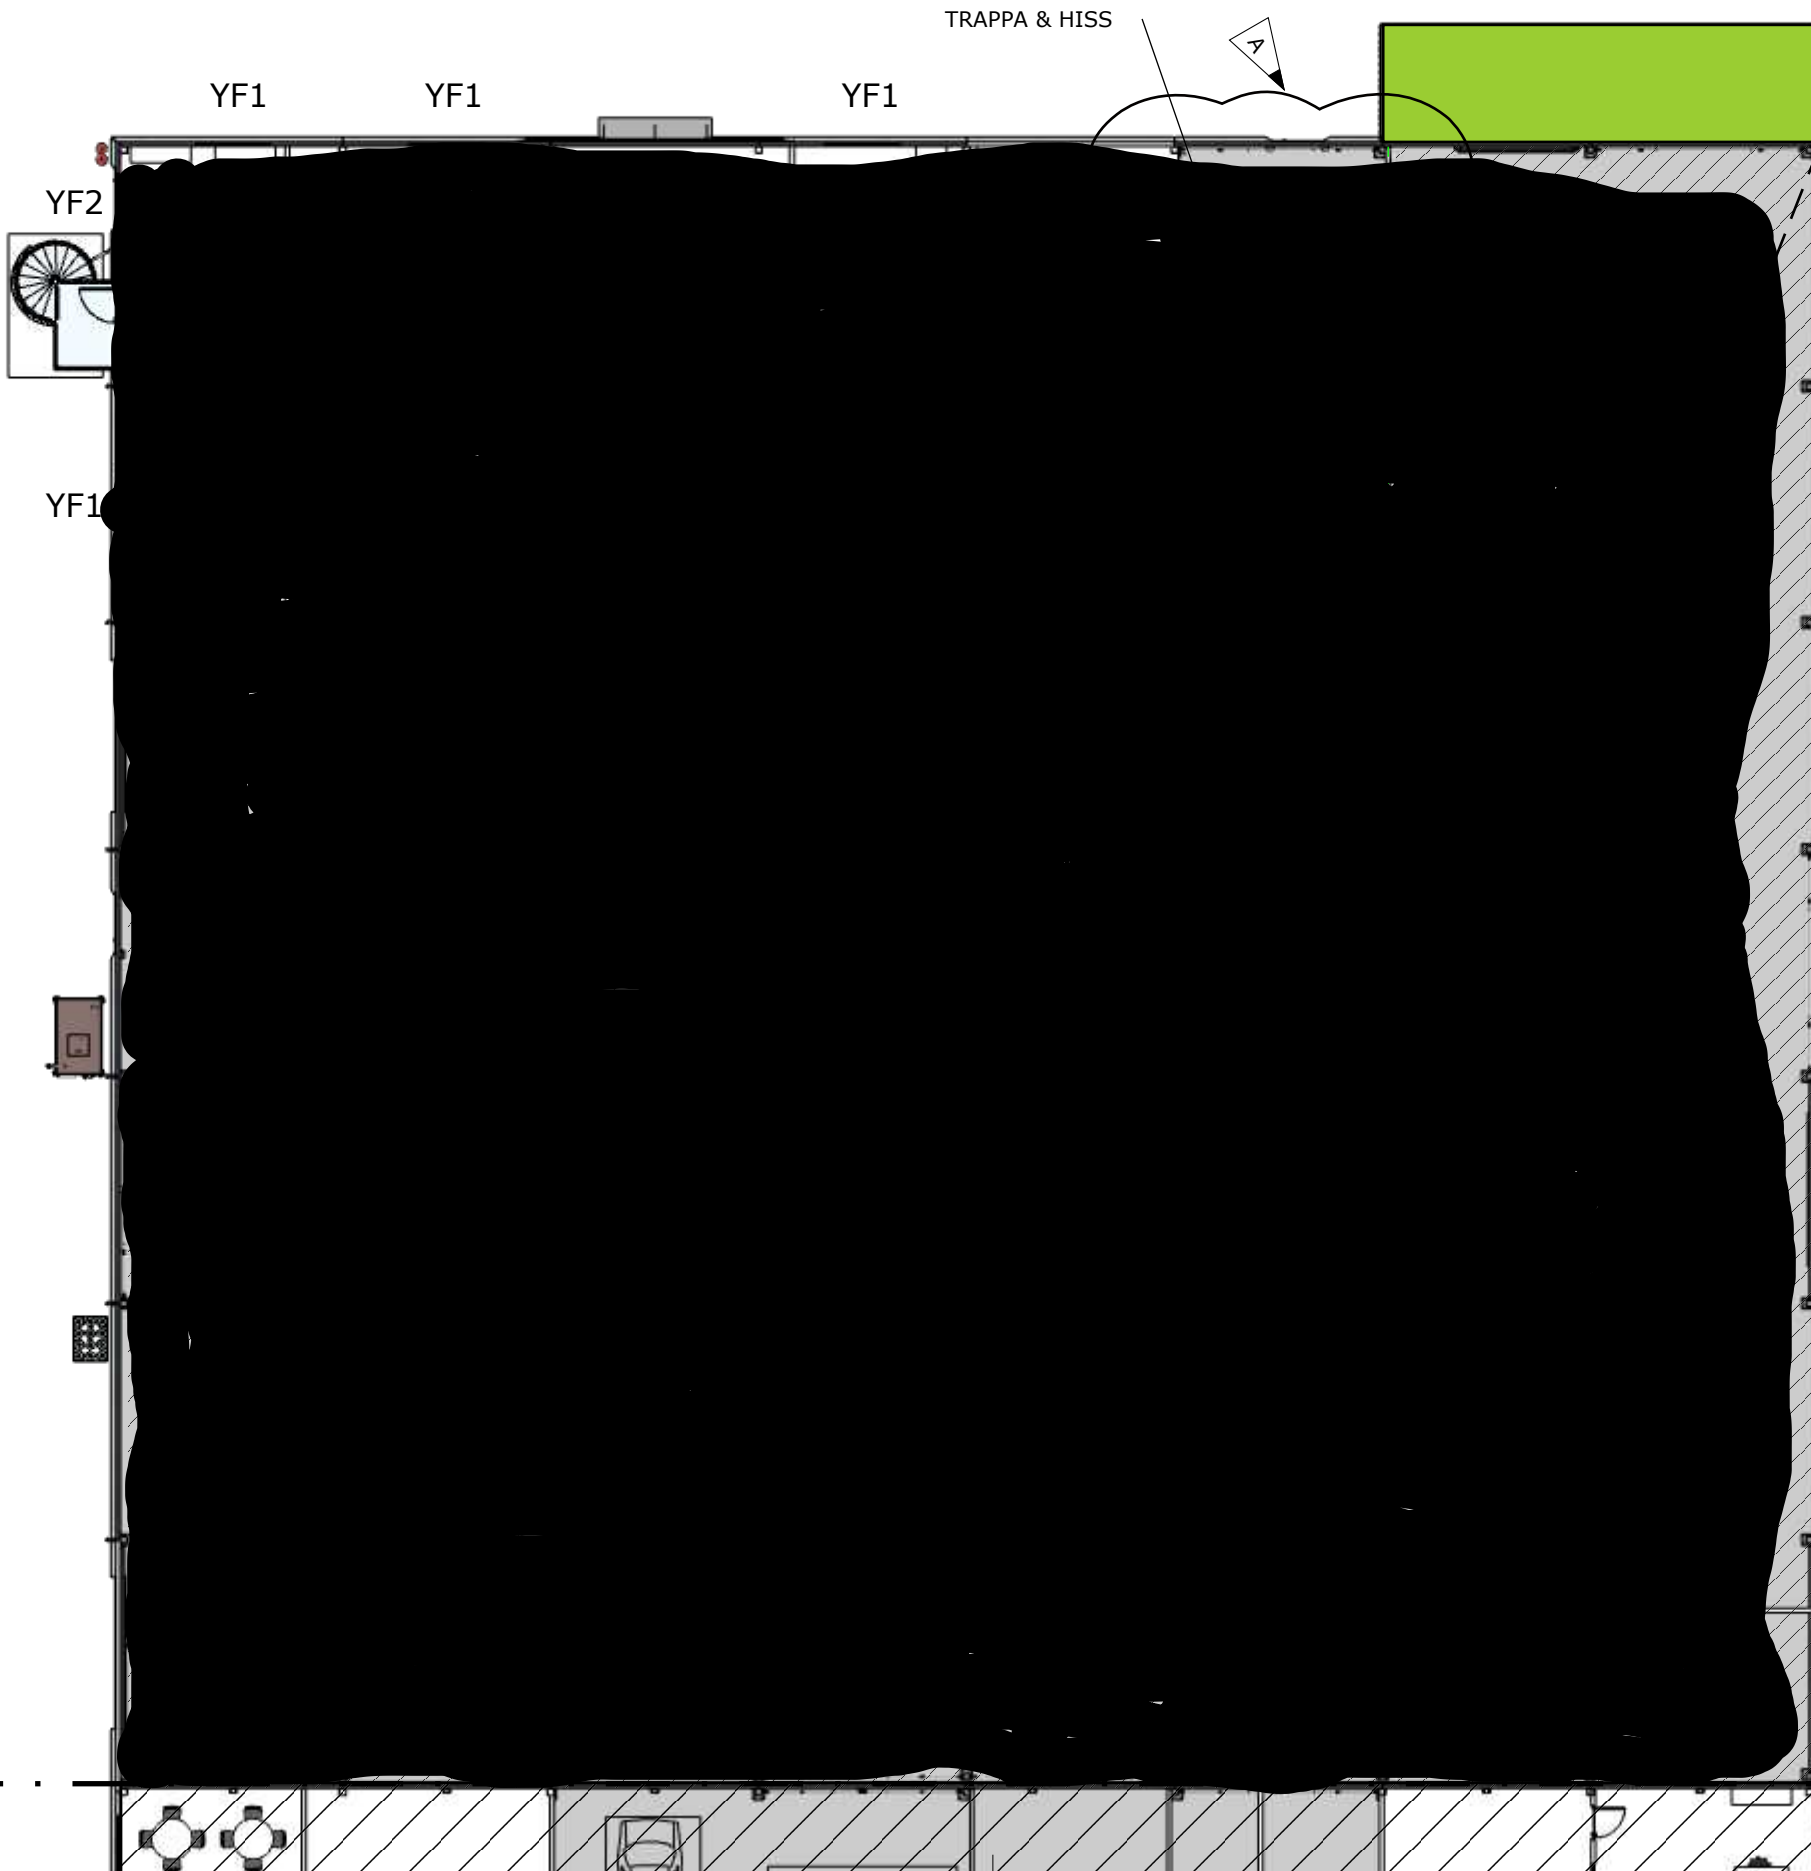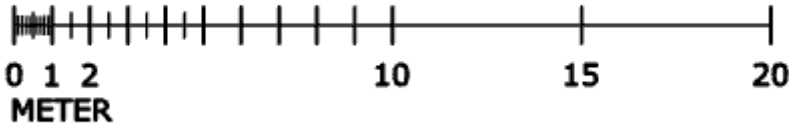

FÖRKLARINGAR

- YD4 Ytterdörr typ 1,
H=2200, B=1050
Stål svart
- YF1 Ytterfönster typ 1,
H=1100, B=2000
Aluminium svart
- YF2 Ytterfönster typ 1,
H=1100, B=2000
Aluminium svart
Brandglas
- Sandwichelement
MW 100

FÖRESKRIFTER

SE K00-00

HÄNVISNINGAR

SE A06 FÖR SEKTIONER

A	1	REV PLANLÖSNING	RH	2024-08-23
BET	ANT	ÄNDRING AVISER	SIGN	DATUM
BYGGLOVHANDLING				
HUS B VÄRMDÖ FÖRETAGSPARK				
ACTIVE BYGG AB				
Albybergstringen 108 137 67 Österhaninge				
UPPDRAG NR	3288	RITAD AV	GL	GRANSKAD AV
DATUM	2024-08-05	ANSVARIG	GL	RH
PLAN 2 (HUS B)				
SKALA	A3 1:200	NUMMER	A-03-01	BET
	A1 ---			A

HUS B



HUS C

HUS B

HUS C



SKALA 1:200

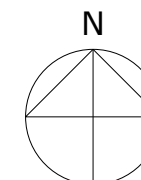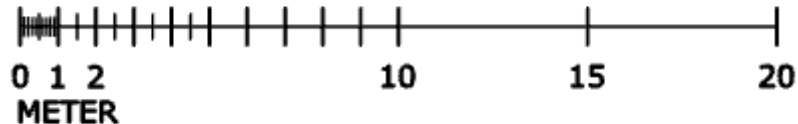

FÖRKLARINGAR

FÖRESKRIFTER

SE K00-00

HÄNVISNINGAR

SE A06 FÖR SEKTIONER

BET	ANT	ÄNDRING	AVSER	SIGN	DATUM
-----	-----	---------	-------	------	-------

BYGGLOVHANDLING

HUS B VÄRMÖ FÖRETAGSPARK

ACTIVE BYGG AB

NORTHPOWER
STÅLHALLAR AB

Albybergströgen 108
137 67 Österhaninge

UPPDRAG NR	RITAD AV	GRANSKAD AV
------------	----------	-------------

3288	GL	RH
------	----	----

DATUM	ANSVARIG
-------	----------

2024-08-05	GL
------------	----

PLAN 2 (HUS C)

SKALA	NUMMER	BET
A3 1:200	A-03-02	-

KONNEKTIONSLINJE



HUS B

HUS C

HUS B

HUS C

SKALA 1:400

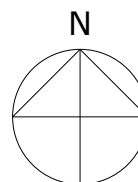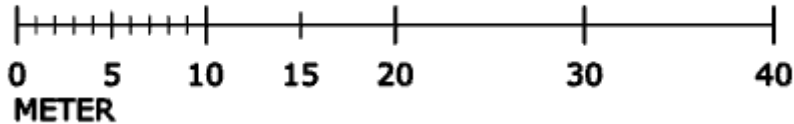

FÖRKLARINGAR


FÖRESKRIFTER

SE K00-00

HÄNVISNINGAR

BET	ANT	ÄNDRING AVISER	SIGN	DATUM
BYGGLOVHANDLING				
HUS B VÄRMDÖ FÖRETAGSPARK				
ACTIVE BYGG AB				
 NORTHPOWER STÅLHALLAR AB				
Albybergsringen 108 137 67 Österhaninge				
UPPDRAG NR 3288		RITAD AV GL		GRANSKAD AV RH
DATUM 2024-08-05		ANSVARIG GL		
TAKPLAN ÖVERSIKT				
SKALA A3 1:400 A1 ---		NUMMER A-04-00		BET -

SKALA 1:200

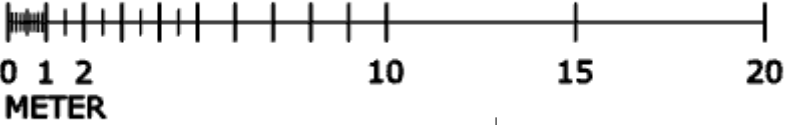

45700

SEDUMTAK
TAKPAPP ROTBESTÄNDIG

Isolering 120 mm PIR U=0,18
Katepal Dubbel FR eller
likvärdig (Svartgrå)


43890

HUS B

HUS C

HUS B

HUS C

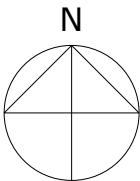

BET	ANT	ÄNDRING AVSER		SIGN	DATUM
BYGGLOVHANDLING					
HUS B VÄRMDÖ FÖRETAGSPARK					
ACTIVE BYGG AB					
 NORTHPOWER STÅLHALLAR AB					
Albybergsringen 108 137 67 Österhaninge					
UPPDRAG NR		RITAD AV		GRANSKAD AV	
3288		GL		RH	
DATUM		ANSVARIG			
2024-08-05		GL			
TAKPLAN (HUS B)					
SKALA		NUMMER		BET	
A3 1:200 A1 ---		A-04-01		-	

HUS B

HUS C

HUS B



HUS C

Isolering 120 mm PIR U=0,18
Katepal Dubbel FR eller
likvärdig (Svartgrå)


Takfönster 1,1x1,1 m

SE A06 FÖR SEKTIONER

SKALA 1:200

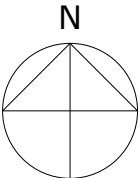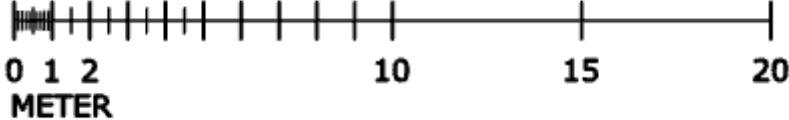

BET	ANT	ÄNDRING AVSER		SIGN	DATUM
BYGGLOVHANDLING					
HUS B VÄRMDÖ FÖRETAGSPARK					
ACTIVE BYGG AB					
 NORTHPOWER STÅLHALLAR AB					
Albybergsringen 108 137 67 Österhaninge					
UPPDRAG NR		RITAD AV		GRANSKAD AV	
3288		GL		RH	
DATUM		ANSVARIG			
2024-08-05		GL			
TAKPLAN (HUS C)					
SKALA		NUMMER		BET	
A3 1:200 A1 ---		A-04-02		-	

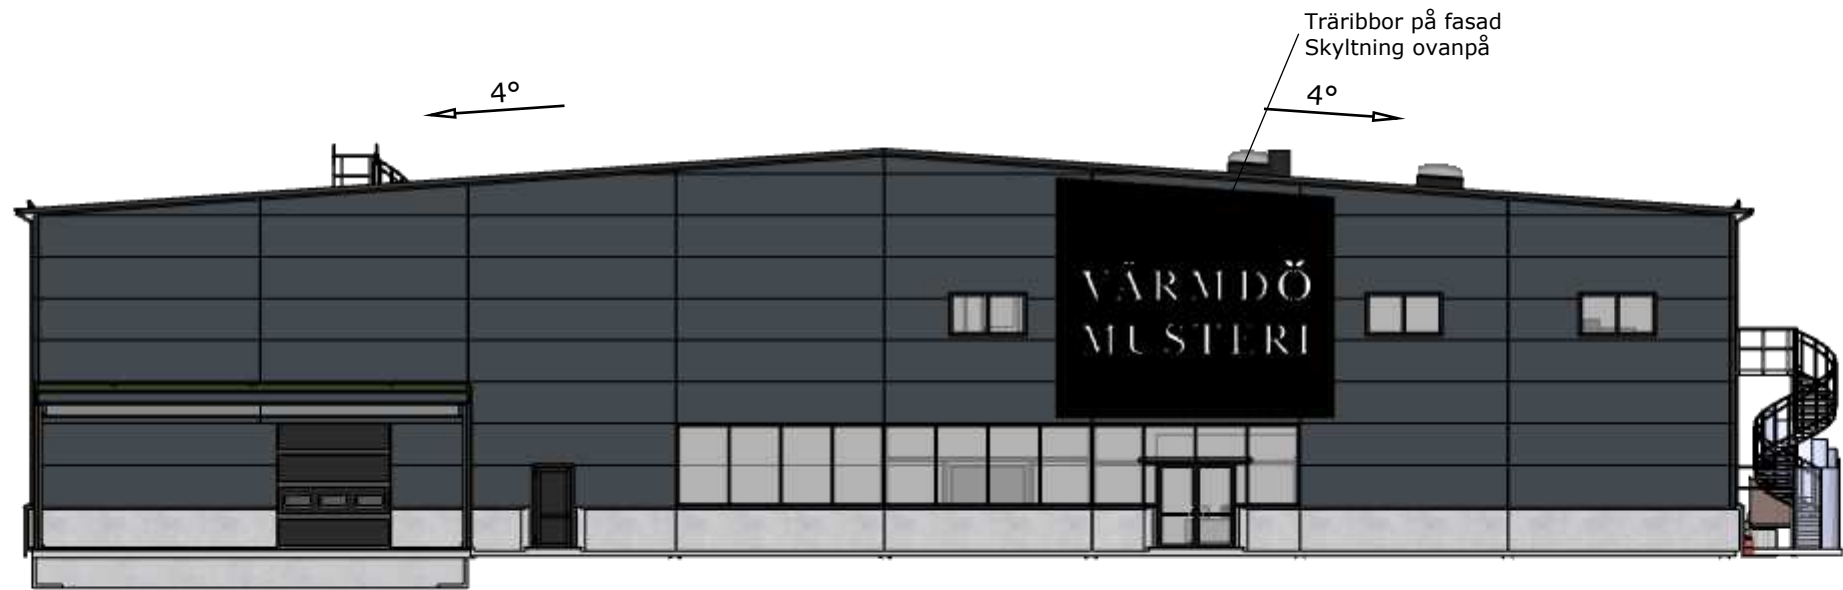


FASAD NORR



FASAD SYD

SKALA 1:200

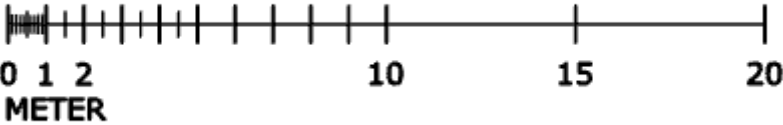


BET	ANT	ÄNDRING AVISER	SIGN	DATUM
BYGGLOVHANDLING				
HUS B VÄRMDÖ FÖRETAGSPARK				
ACTIVE BYGG AB				
				
Albybergsringen 108 137 67 Österhaninge				
UPPDRAG NR	3288	RITAD AV	GL	GRANSKAD AV
DATUM	2024-08-05	ANSVARIG	GL	RH
FASAD NORR OCH SYD				
SKALA	A3 1:200	NUMMER	A-05-01	BET
	A1 ---			-

KONNEKTIONS LINJE

HUS C

HUS B

YTTERFÖNSTER
RAL 9005 SVART
U=1.1

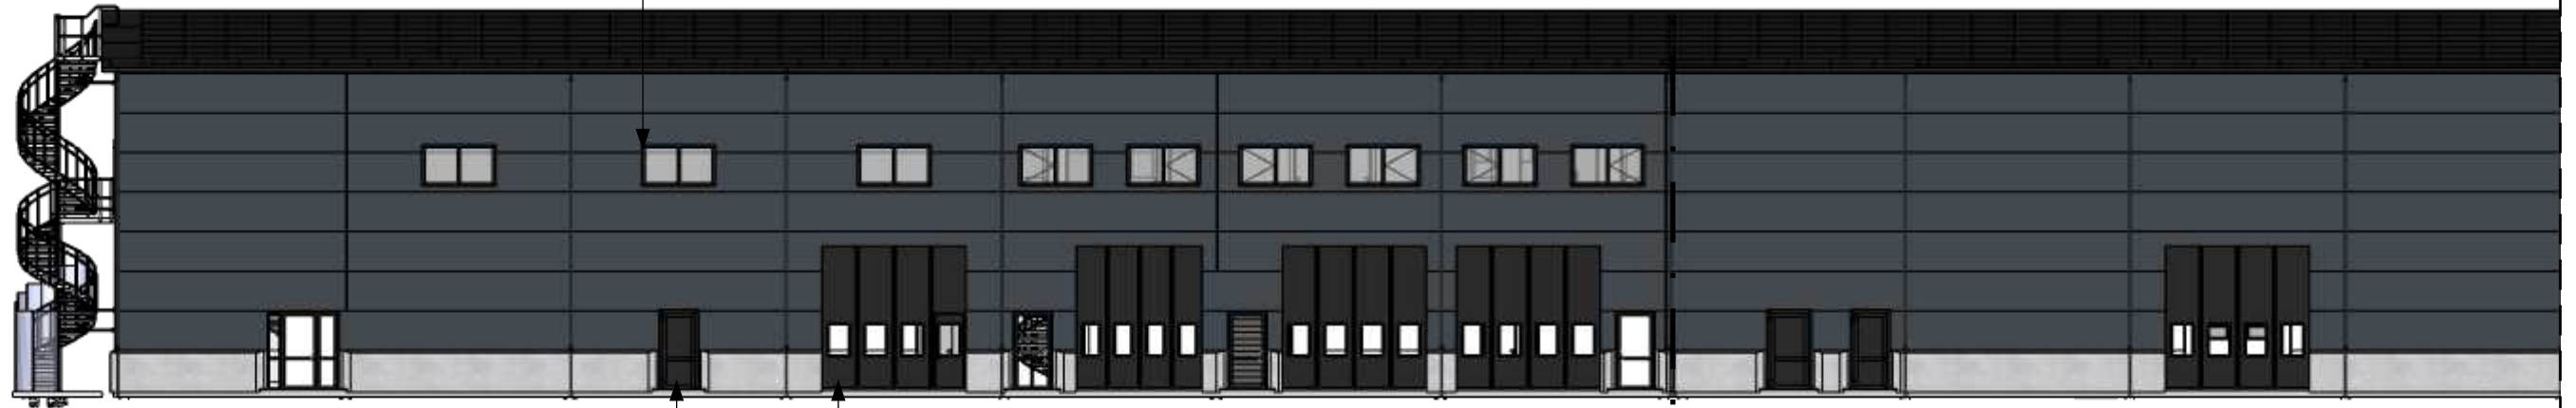

FASAD ÖST

YTTERDÖRRAR
RAL 9005 SVART
U=1.6

VIKPORTAR
RAL 9005 SVART




FASAD ÖST

BETONGSOCKEL
BORSTAD NATUR GRÅ
U=0.30



SANDWICHPANEL
RAL 7016 LINJERAD
U=0.18

Lastkaj kläs in med träpaneler
Stomme av stål

SKALA 1:200

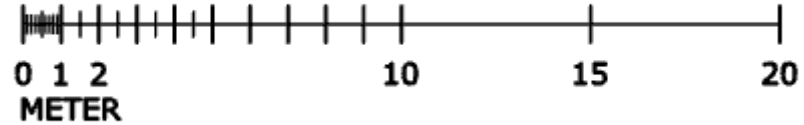




BET	ANT	ÄNDRING AVISER	SIGN	DATUM
BYGGLOVHANDLING				
HUS B VÄRMDÖ FÖRETAGSPARK				
ACTIVE BYGG AB				
				
Albybergsringen 108 137 67 Österhaninge				
UPPDRAG NR	3288	RITAD AV	GL	GRANSKAD AV
DATUM	2024-08-05	ANSVARIG	GL	RH
FASAD ÖST				
SKALA	A3 1:200	NUMMER	A-05-02	BET
	A1 ---			-

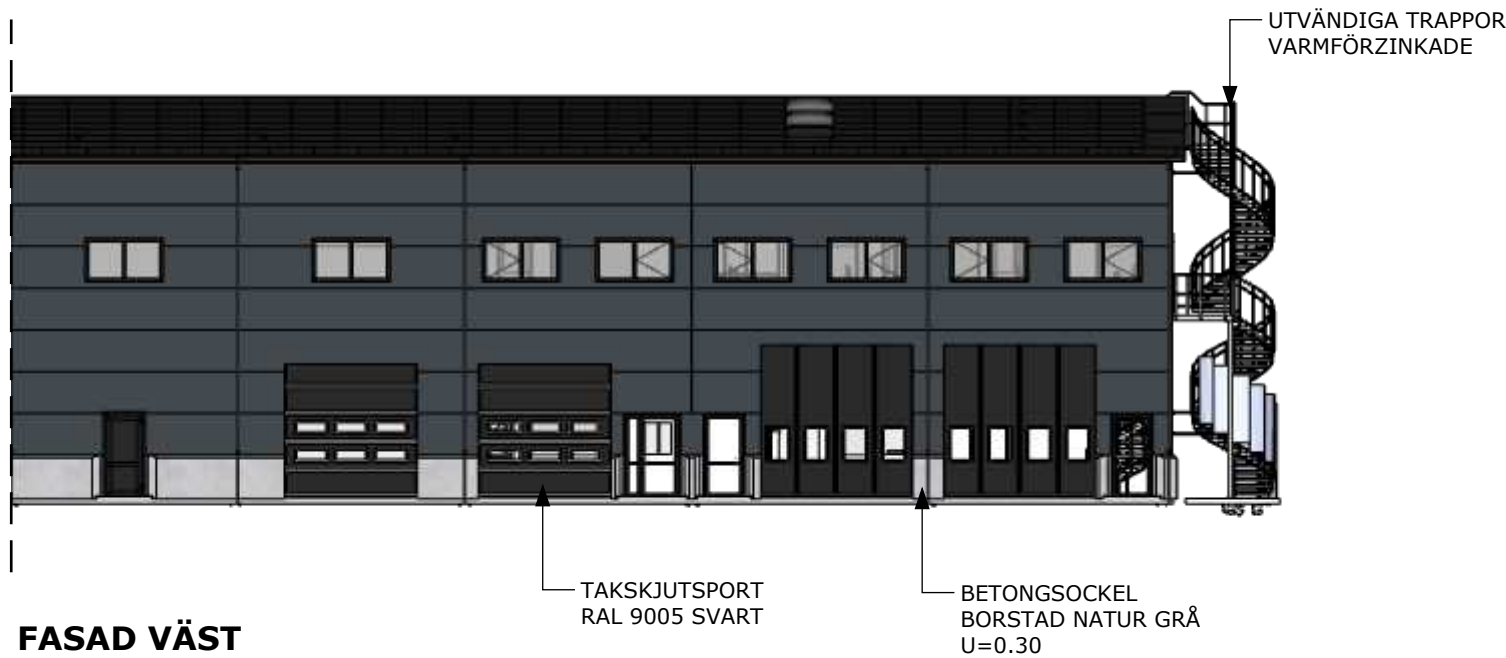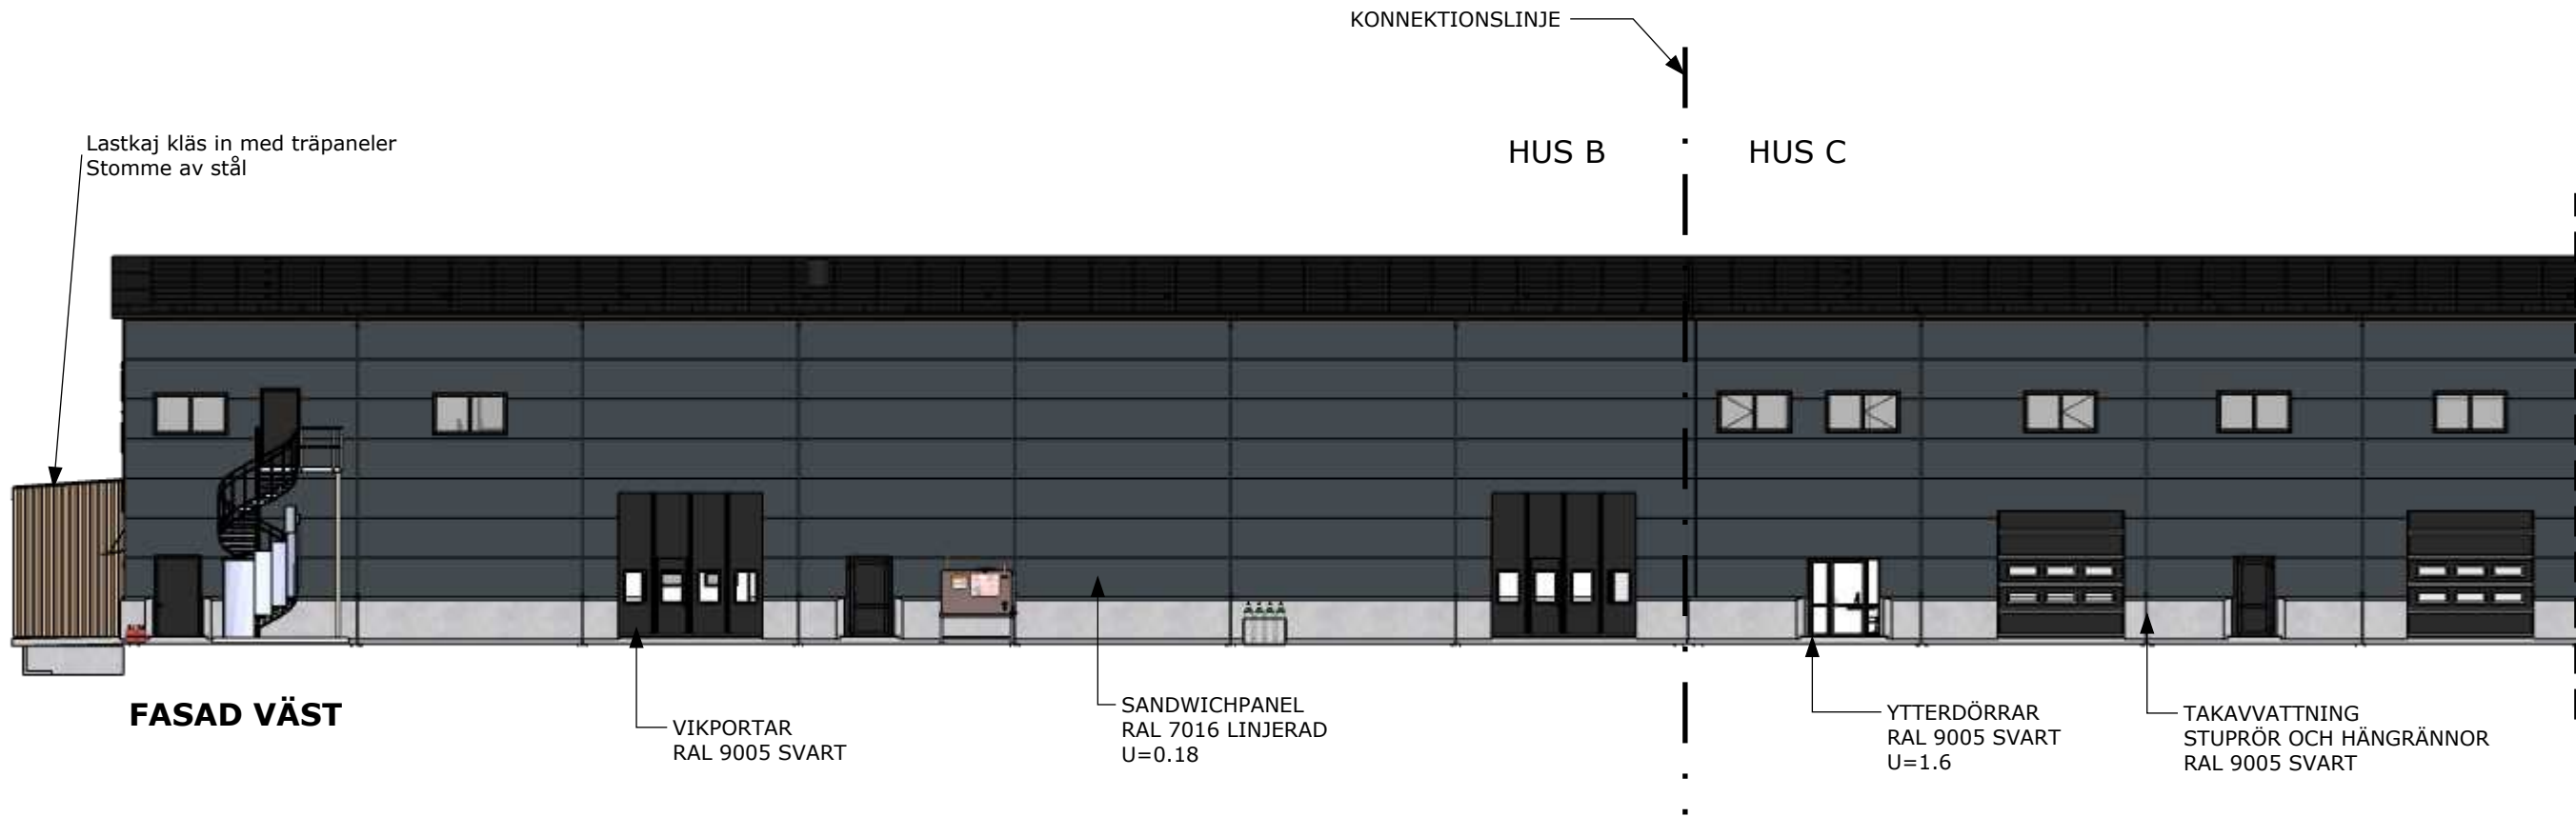


SKALA 1:200

0 1 2
METER


BET	ANT	ÄNDRING AVISER	SIGN	DATUM
BYGGLOVHANDLING				
HUS B VÄRMDÖ FÖRETAGSPARK				
ACTIVE BYGG AB				
				
Albybergsringen 108 137 67 Österhaninge				
UPPDRAG NR	3288	RITAD AV	GL	GRANSKAD AV
DATUM	2024-08-05	ANSVARIG	GL	RH
FASAD VÄST				
SKALA	A3 1:200	NUMMER	A-05-03	BET
	A1 ---			-

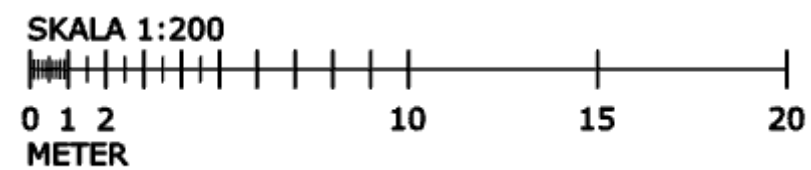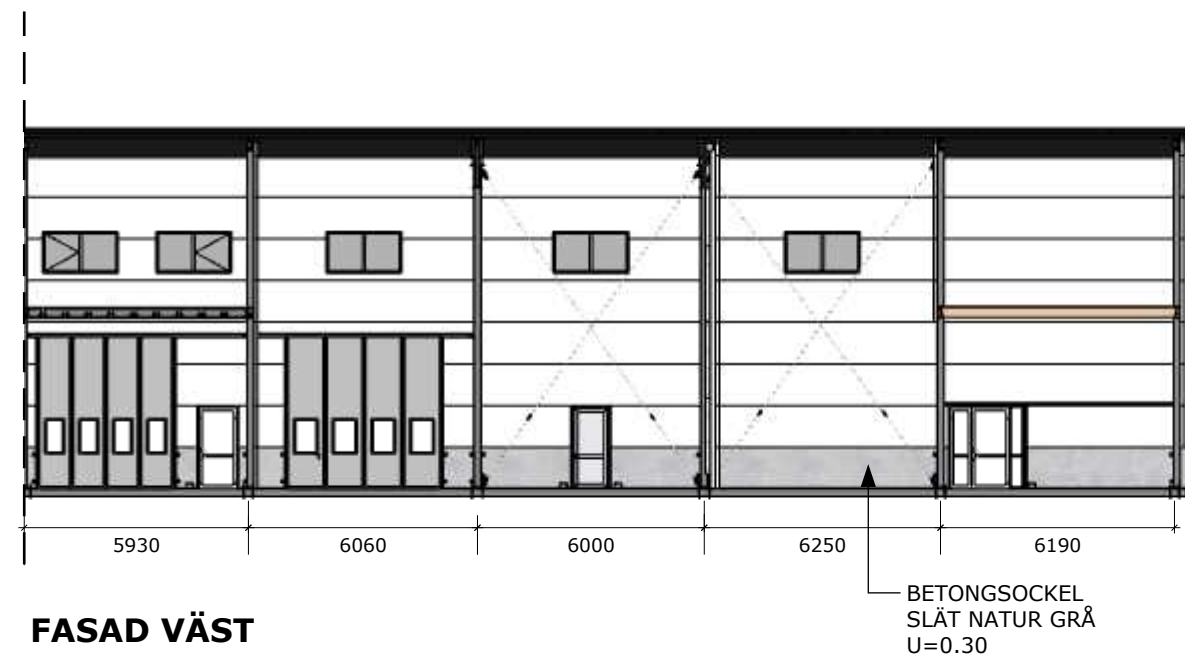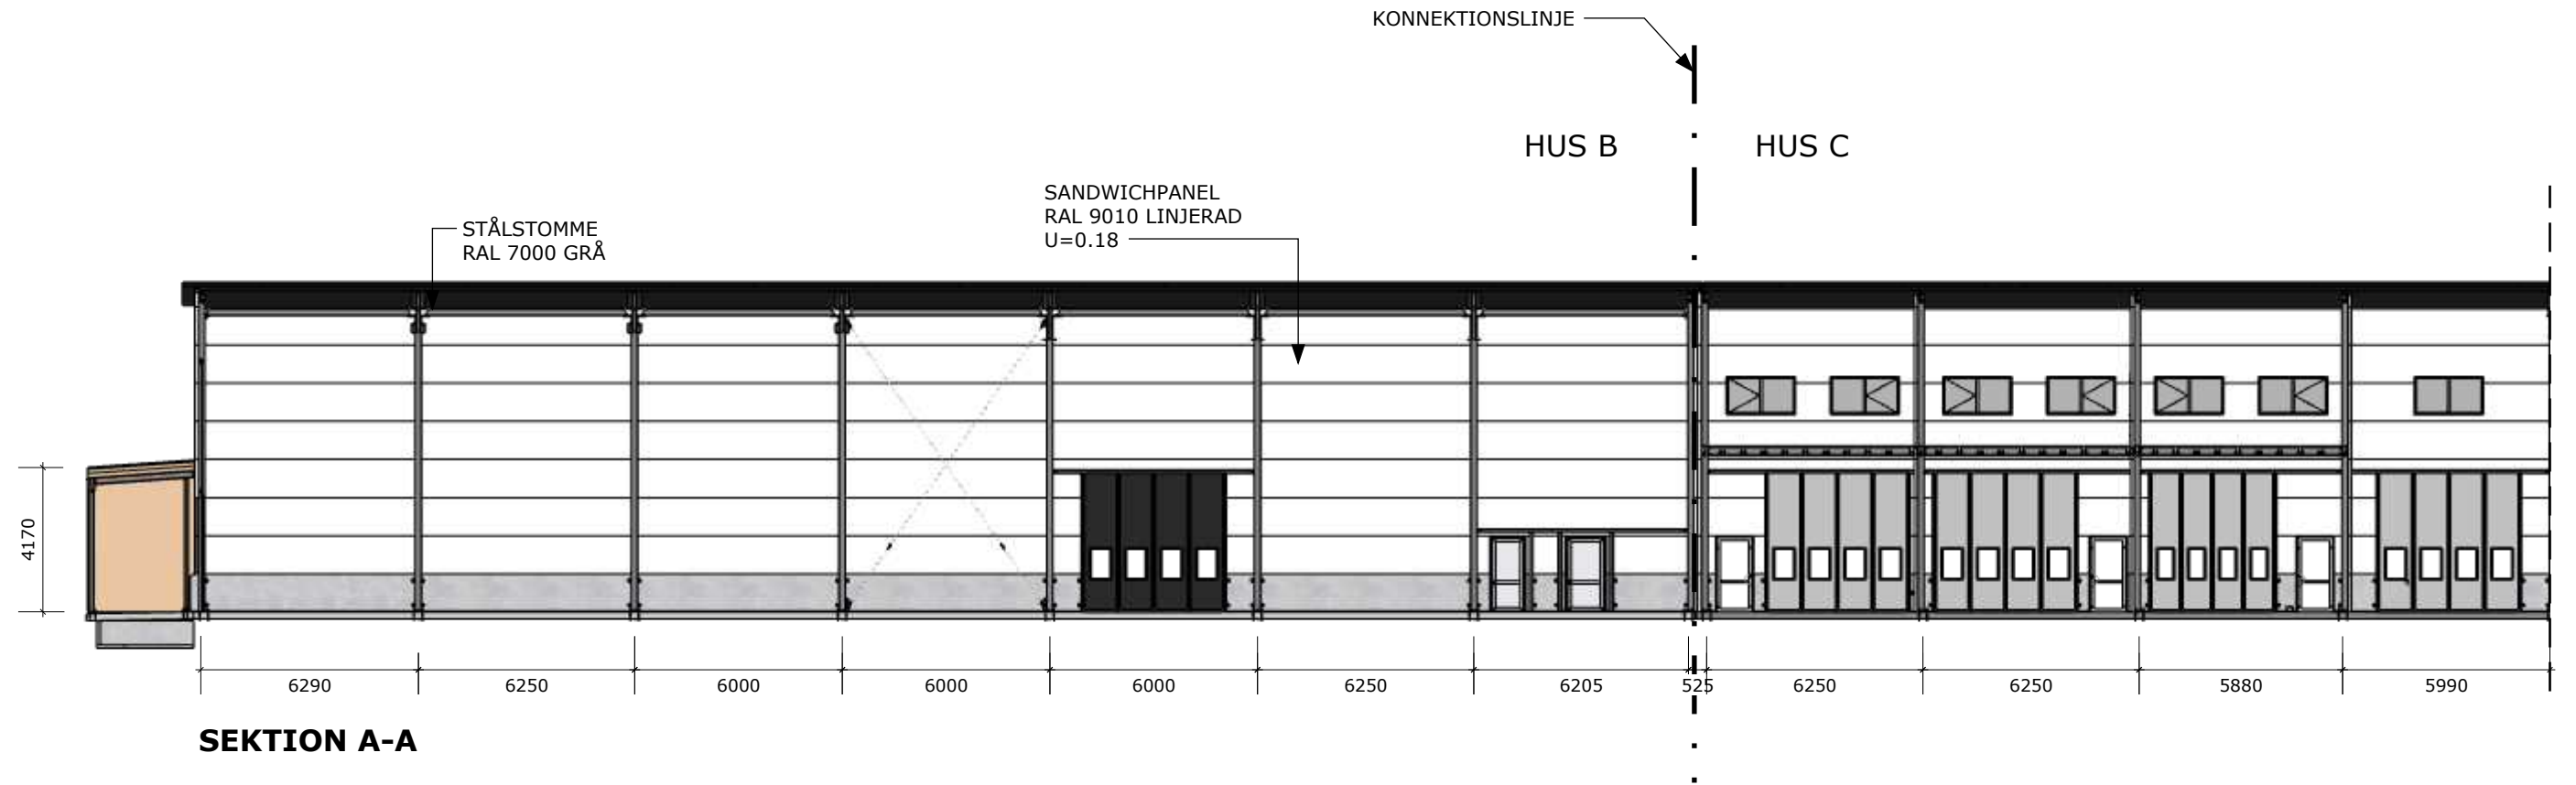

BET	ANT	ÄNDRING AVISER	SIGN	DATUM
BYGGLOVHANDLING				
HUS B VÄRMDÖ FÖRETAGSPARK				
ACTIVE BYGG AB				
				
Albybergsringen 108 137 67 Österhaninge				
UPPDRAG NR	3288	RITAD AV	GL	GRANSKAD AV
DATUM	2024-08-05	ANSVARIG	GL	RH
SEKTION A-A				
SKALA	A3 1:200	NUMMER	A-06-01	BET
	A1 ---			-

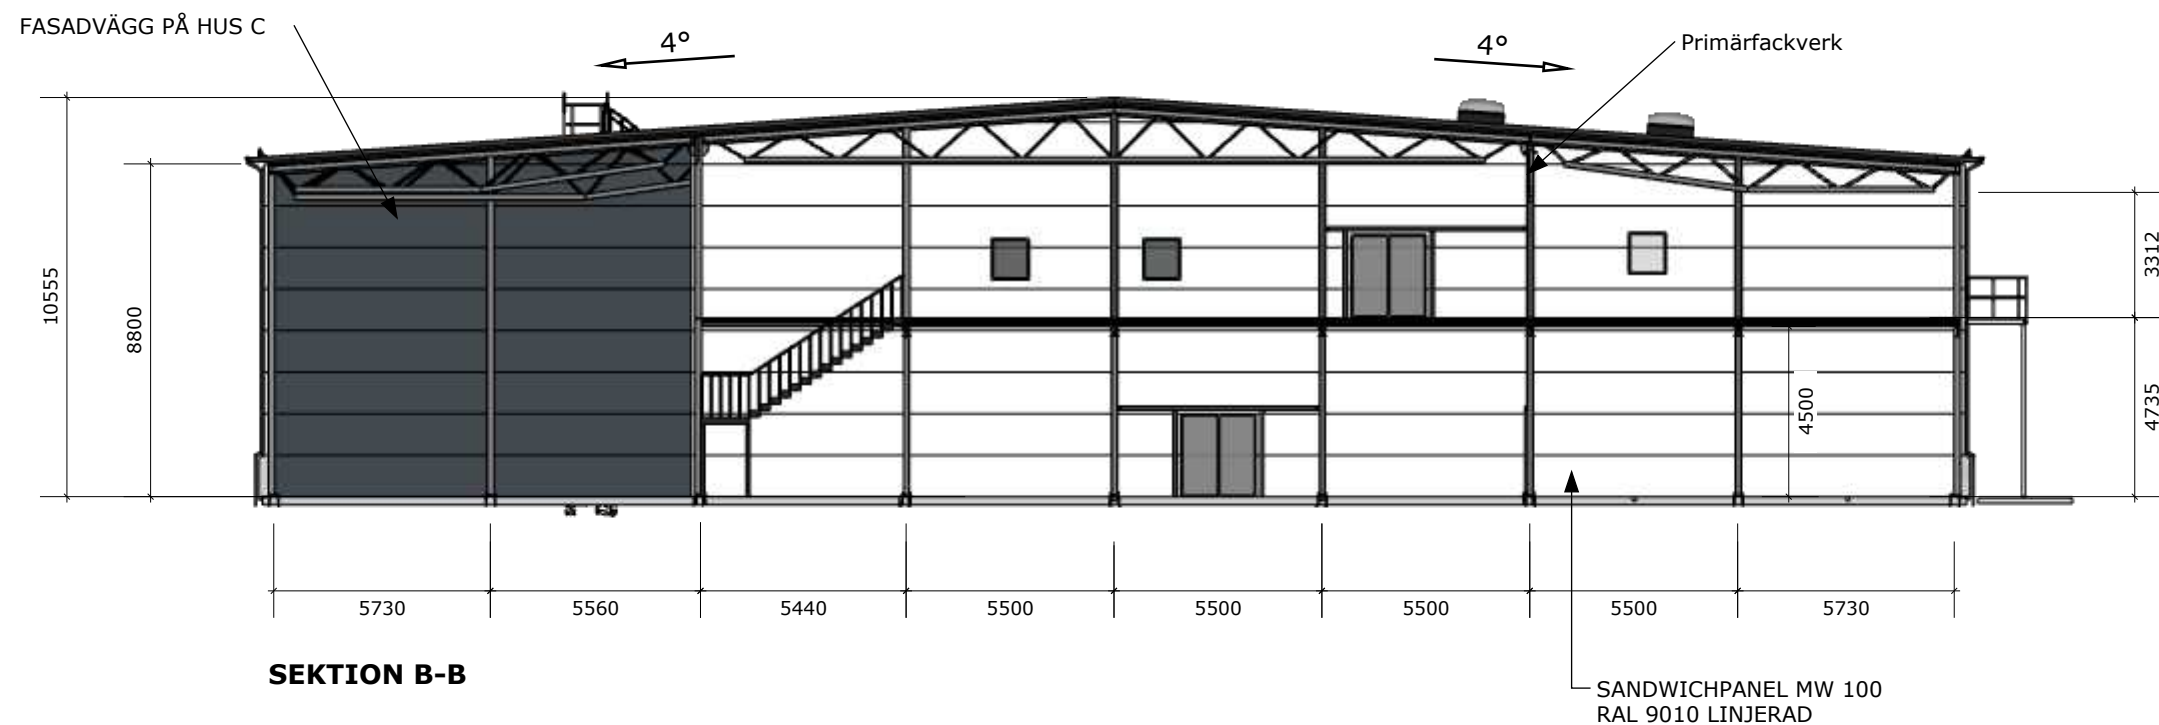

SKALA 1:200

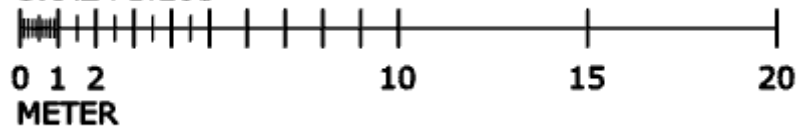

BET	ANT	ÄNDRING AVISER	SIGN	DATUM
BYGGLOVHANDLING				
HUS B VÄRMDÖ FÖRETAGSPARK				
ACTIVE BYGG AB				
				
Albybergsringen 108 137 67 Österhaninge				
UPPDRAG NR	3288	RITAD AV	GL	GRANSKAD AV
DATUM	2024-08-05	ANSVARIG	GL	RH
SEKTION B-B				
SKALA	A3 1:200	NUMMER	A-06-02	BET
	A1 ---			-