FÖRKLARINGAR

Alla mått anges i mm.
Alla höjder anges i m.

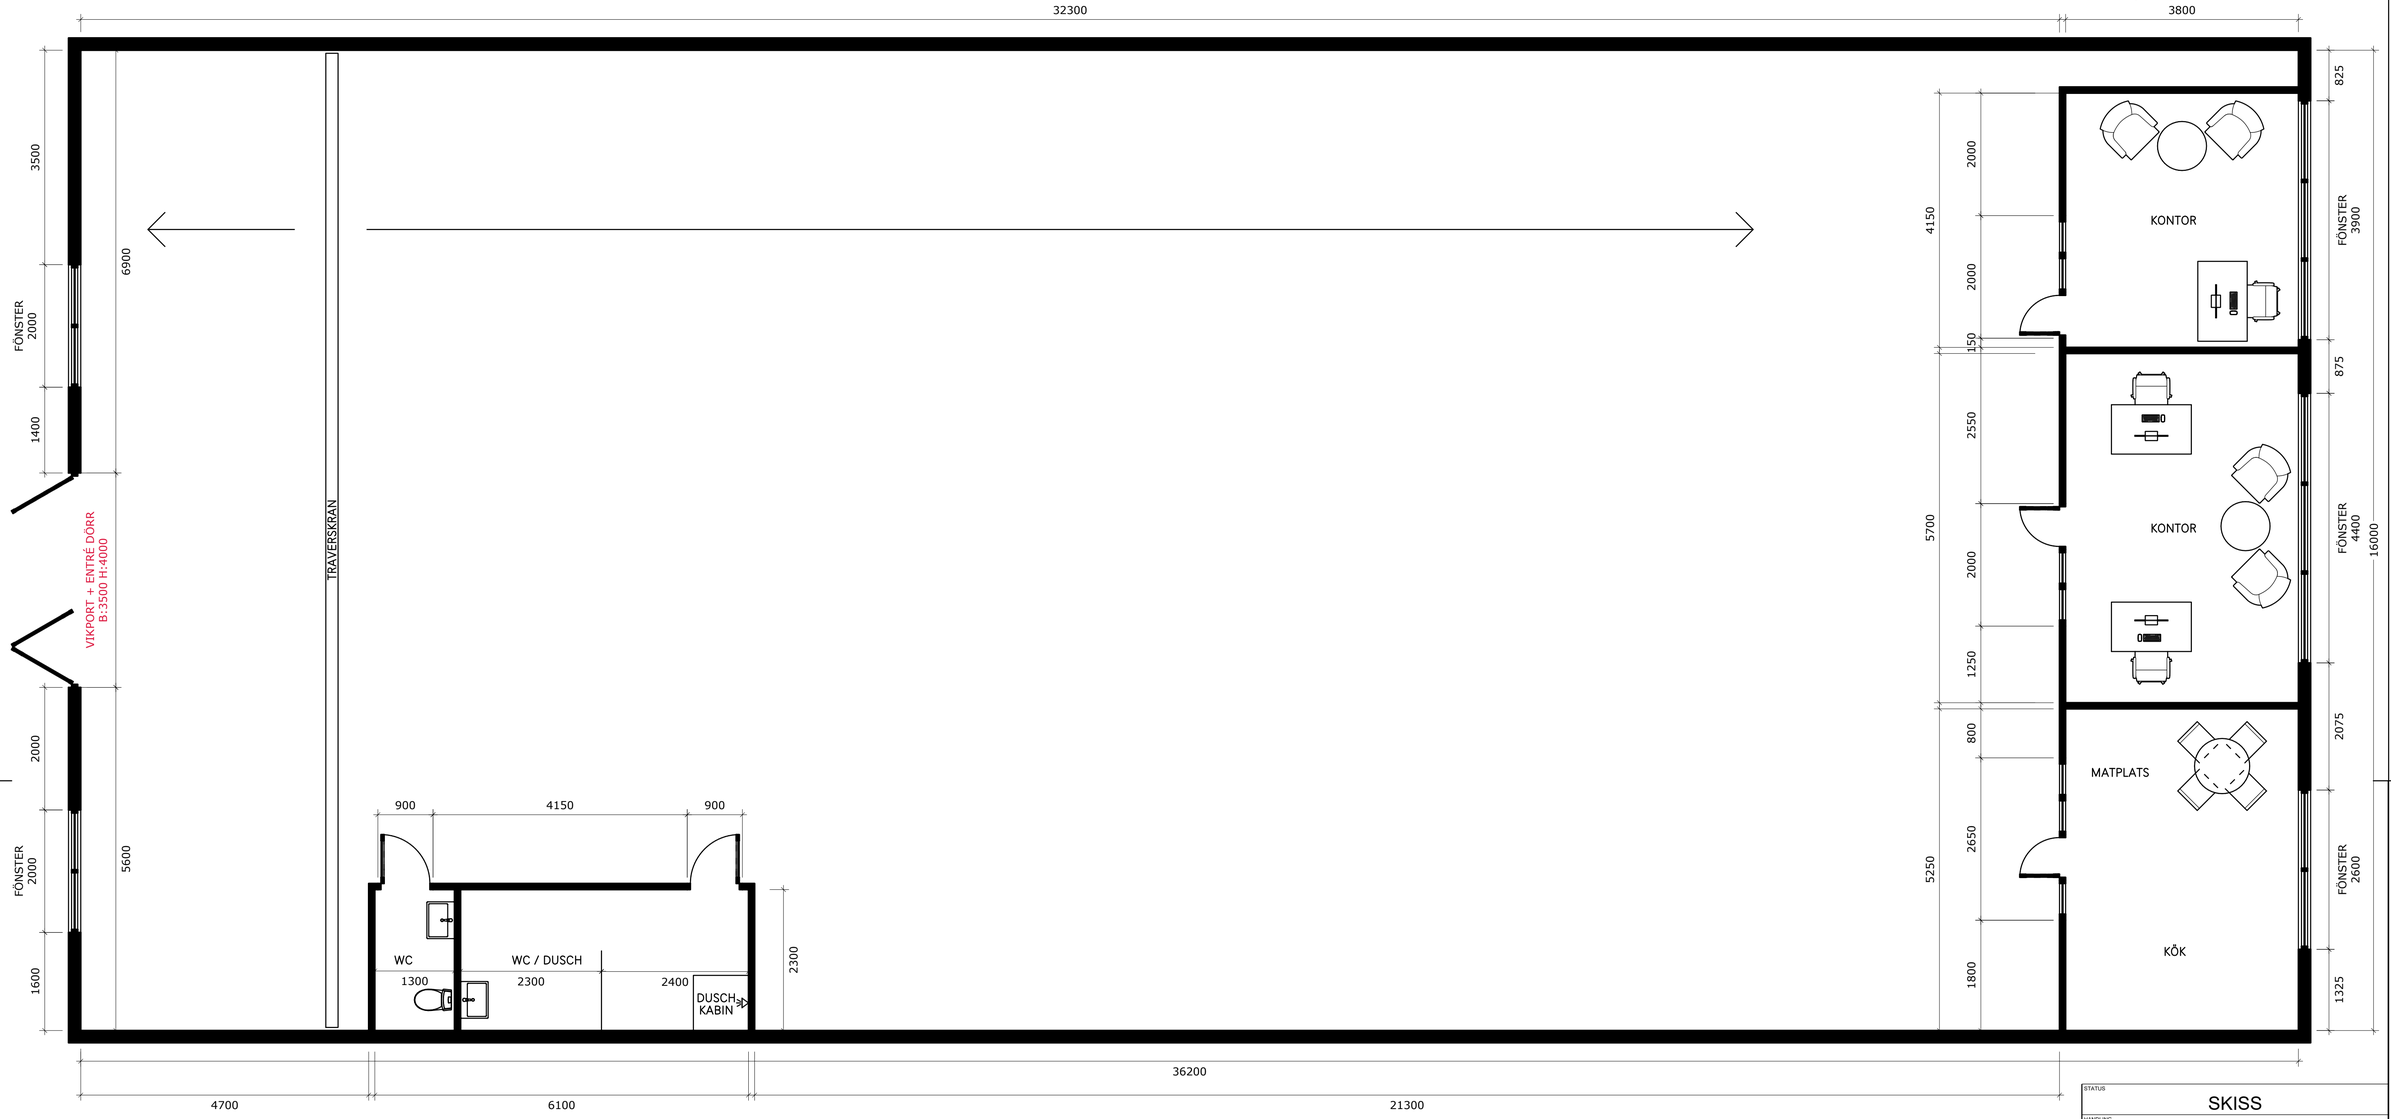

STATUS: SKISS		
HANDLING: -		
DATUM: 2025-11-11	GODKÄND AV: -	ÄNDRINGS PM: -
BESTÄLLARE: Active Fastighet AB		
PROJEKTNAMN: LOKAL NR 4		
OMRÅDE: NYNÄSHAMN		
PROJEKTNUMMER: -	ADRESS: -	
DIARIENUMMER: -	FASTIGHET: -	
DISCIPLIN: A1	FÖRETAG: RAHMS CONSULTING AB	
UPPDRAGSNUMMER: 25-xx	SKAPAD AV: ROBIN RAHM	
TELEFON: +4673-7448628	KONTAKTPERSON: ROBIN RAHM	
BYGGNADSVERK: -	PLUSHÖJD (RH 2000): -	
VÅNINGSPLAN: - / VÅNINGSDEL: -	DELOMRÅDE: -	
SYSTEM: 400-Sammansatt redovisning		
SPECIFIKATION: -		
RITNINGSKATEGORI: 1-PLANRITNINGAR	SKALA: 1:50	FORMAT: A1
DOKUMENTNUMMER: A-400-1-001		ÄNDRING: -

FILNAMN: Lokal nr 4.layout

SKALA 1:50

0 1 2 3 4 5

METER