


Lokal 3 - Verkstadsvägen 2

Verkstadsvägen 2A, 746 40 Bålsta, Uppsala län
TOTALAREA: 150 m² • VÅNINGAR: 2


▼ BOTTENVÅNING

AREA: 125 m²

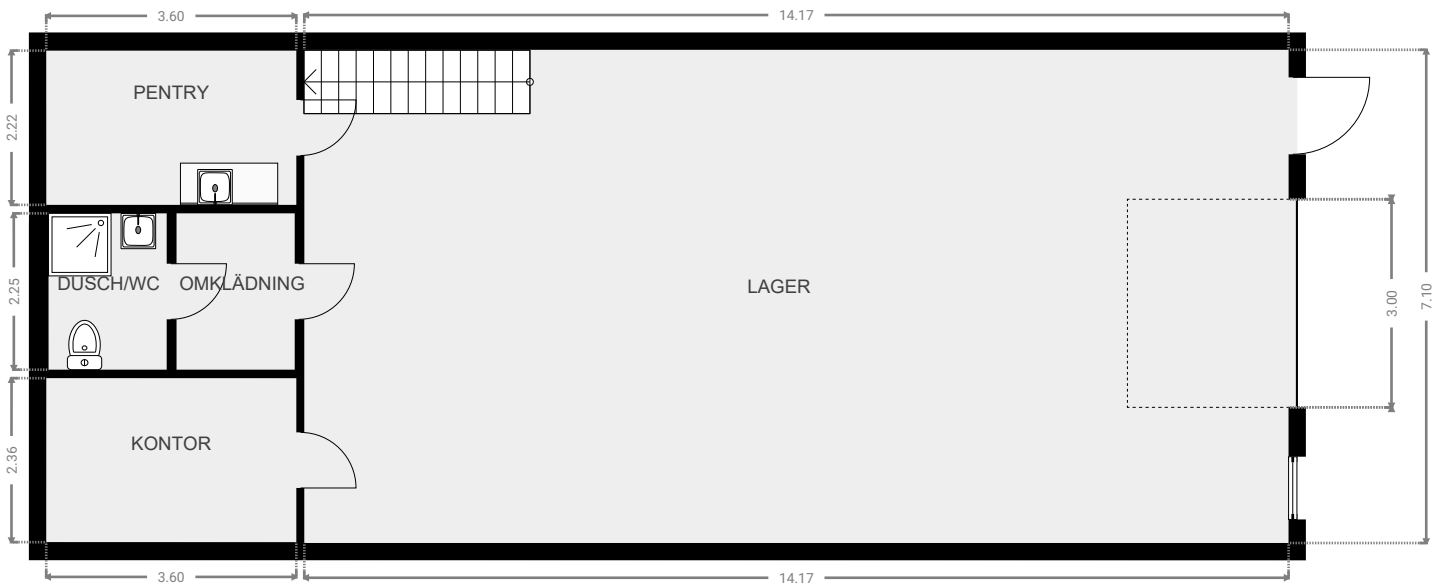

▼ ENTRÉSOL

AREA: 25 m²

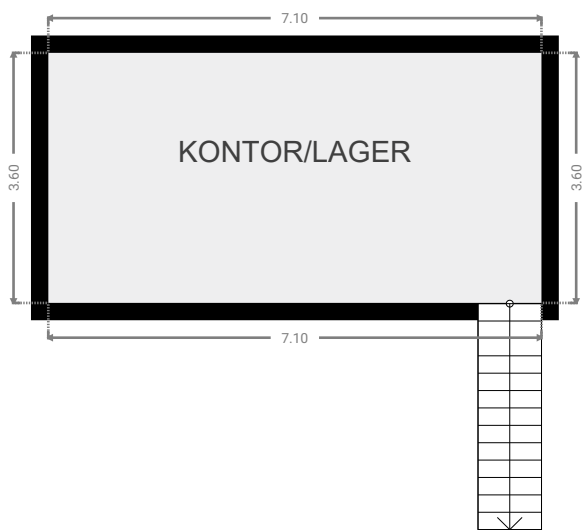

OBSERVERA ATT ALLA MÄTT ÄR CIRKAMÄTT

