


LOKALFAKTABLAD

BRF HAGA VENUE

LOKAL: TH02

STORLEK: ca 152 kvm

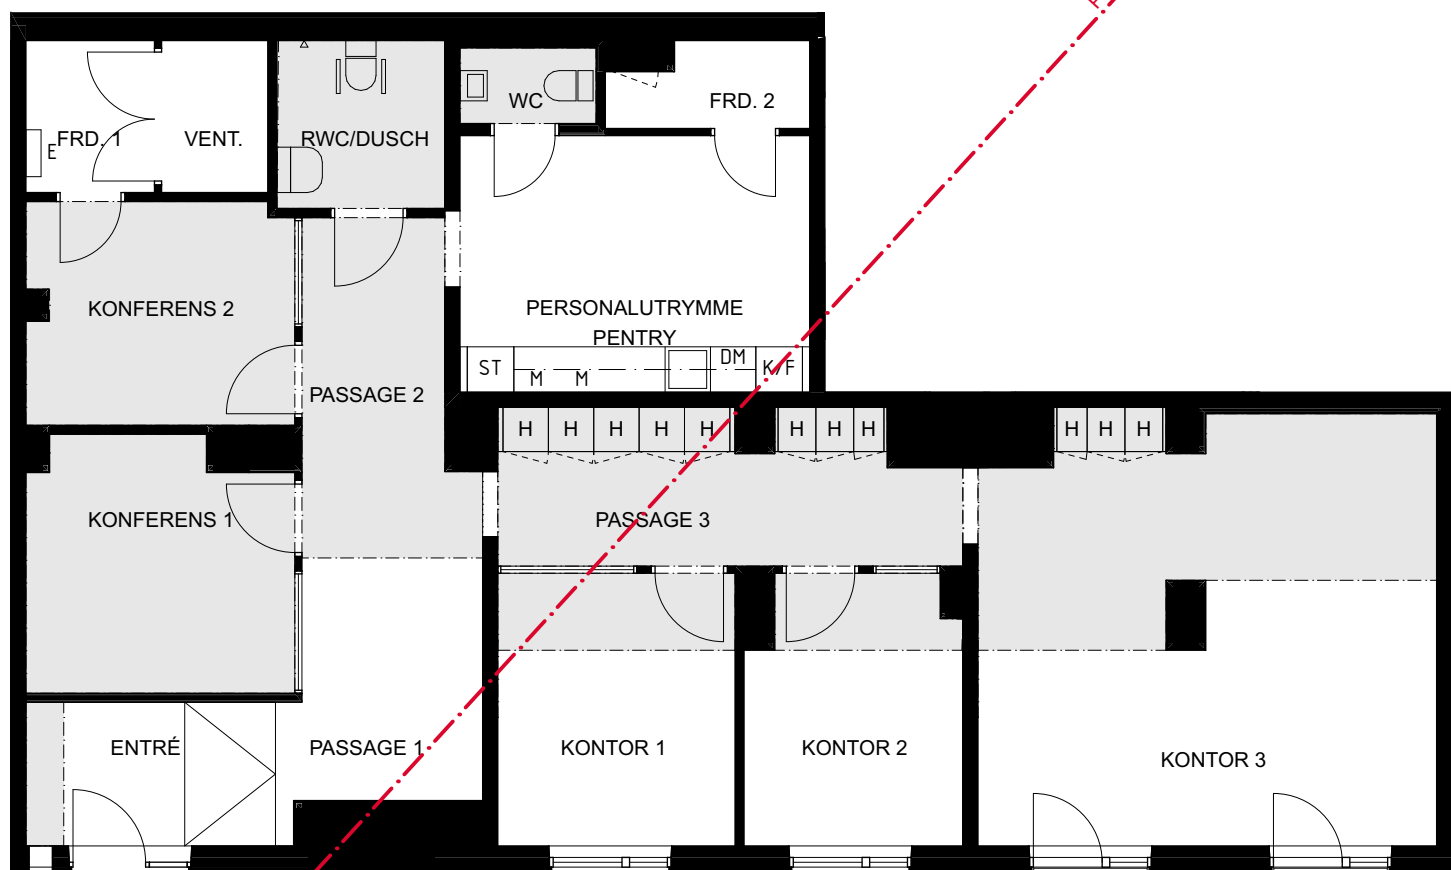


Del av lokal som ej är lämplig för allmänt tillgänglig verksamhet


Inspektionslucka i golv. Skall vara tillgänglig för fastighetsdrift

Inspektionslucka i vägg. Skall vara tillgänglig för fastighetsdrift

Tillgänglig entré

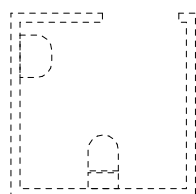

Föreslagen placering RWC.
Andra lägen kan vara möjliga.
Lokalt lägre takhöjd.

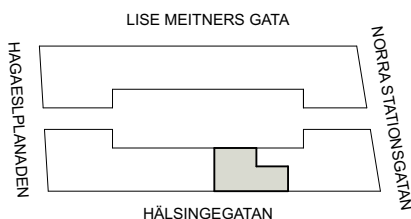

Bröstningshöjd om inget annat anges: BH = 0,6m

Rumshöjd ca 2,5m
Gräskrafferad yta avser lokalt nedsänkt installationstak med rumshöjd ca 2,2m.

Samtliga mått och uppgifter är preliminära. Kompletterande detaljprojektering av slutgiltigt utförande är nödvändig för att säkerställa installationer, rumshöjd, brandkrav m.m.

Reviderad: 240603
Upprättad: 210624