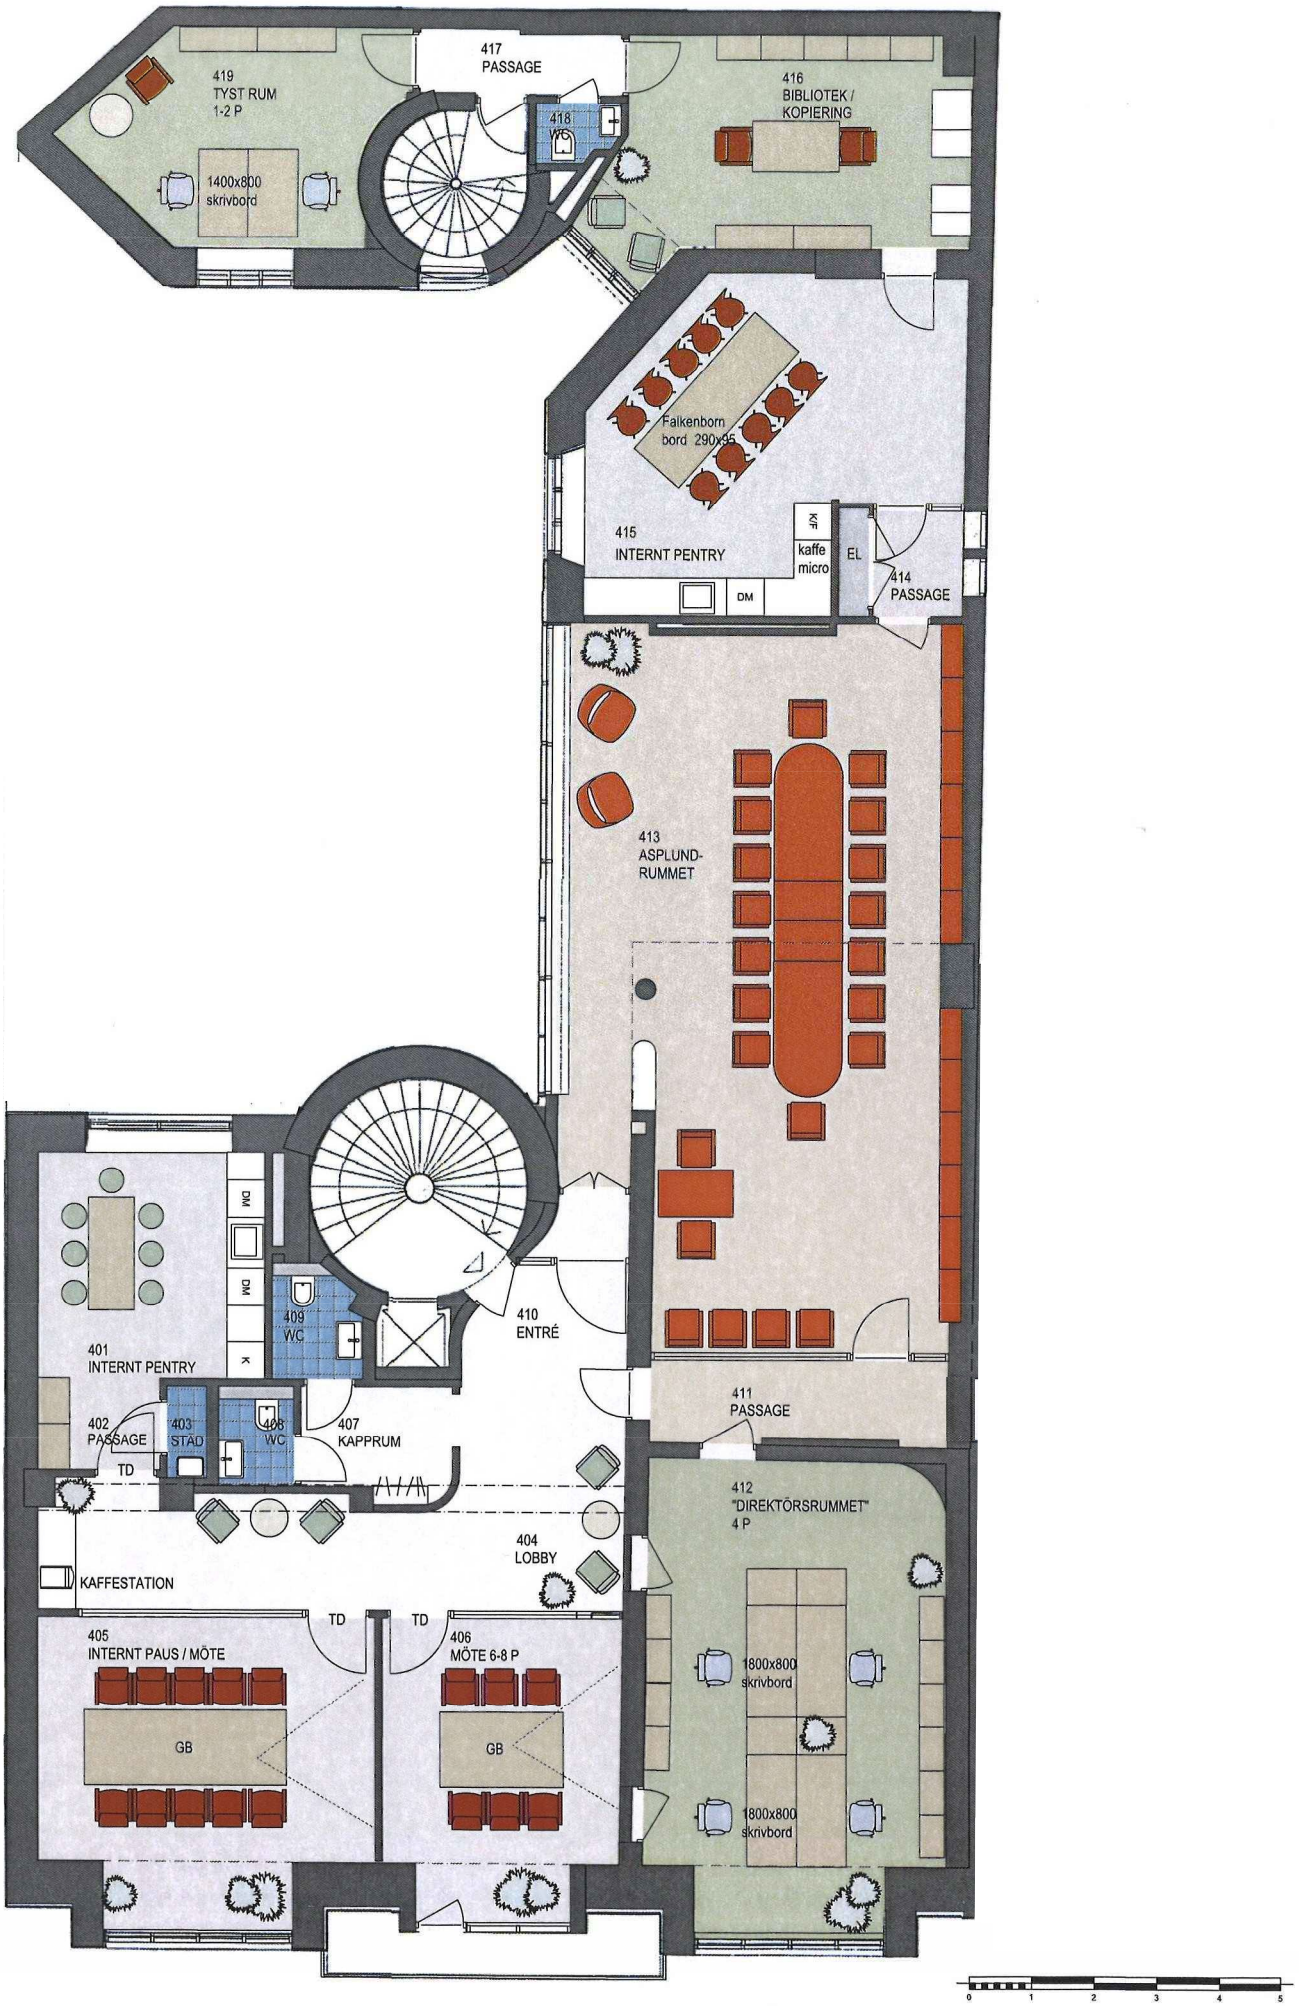
419
TYST RUM
1-2 P
1400x800
skrivbord
417
PASSAGE
418
WC
416
BIBLIOTEK /
KOPIERING
Falkenborn
bord 290x95
415
INTERNT PENTRY
KF
kaffe
micro
EL
DM
414
PASSAGE
413
ASPLUND-
RUMMET
DM
DM
K
401
INTERNT PENTRY
409
WC
410
ENTRÉ
402
PASSAGE
403
STÄD
408
WC
407
KAPPRUM
TD
411
PASSAGE
412
"DIREKTÖRSRUMMET"
4 P
404
LOBBY
KAFFESTATION
TD
TD
405
INTERNT PAUS / MÖTE
406
MÖTE 6-8 P
GB
GB
1800x800
skrivbord
1800x800
skrivbord
0
1
2
3
4
5

NYBROGATAN