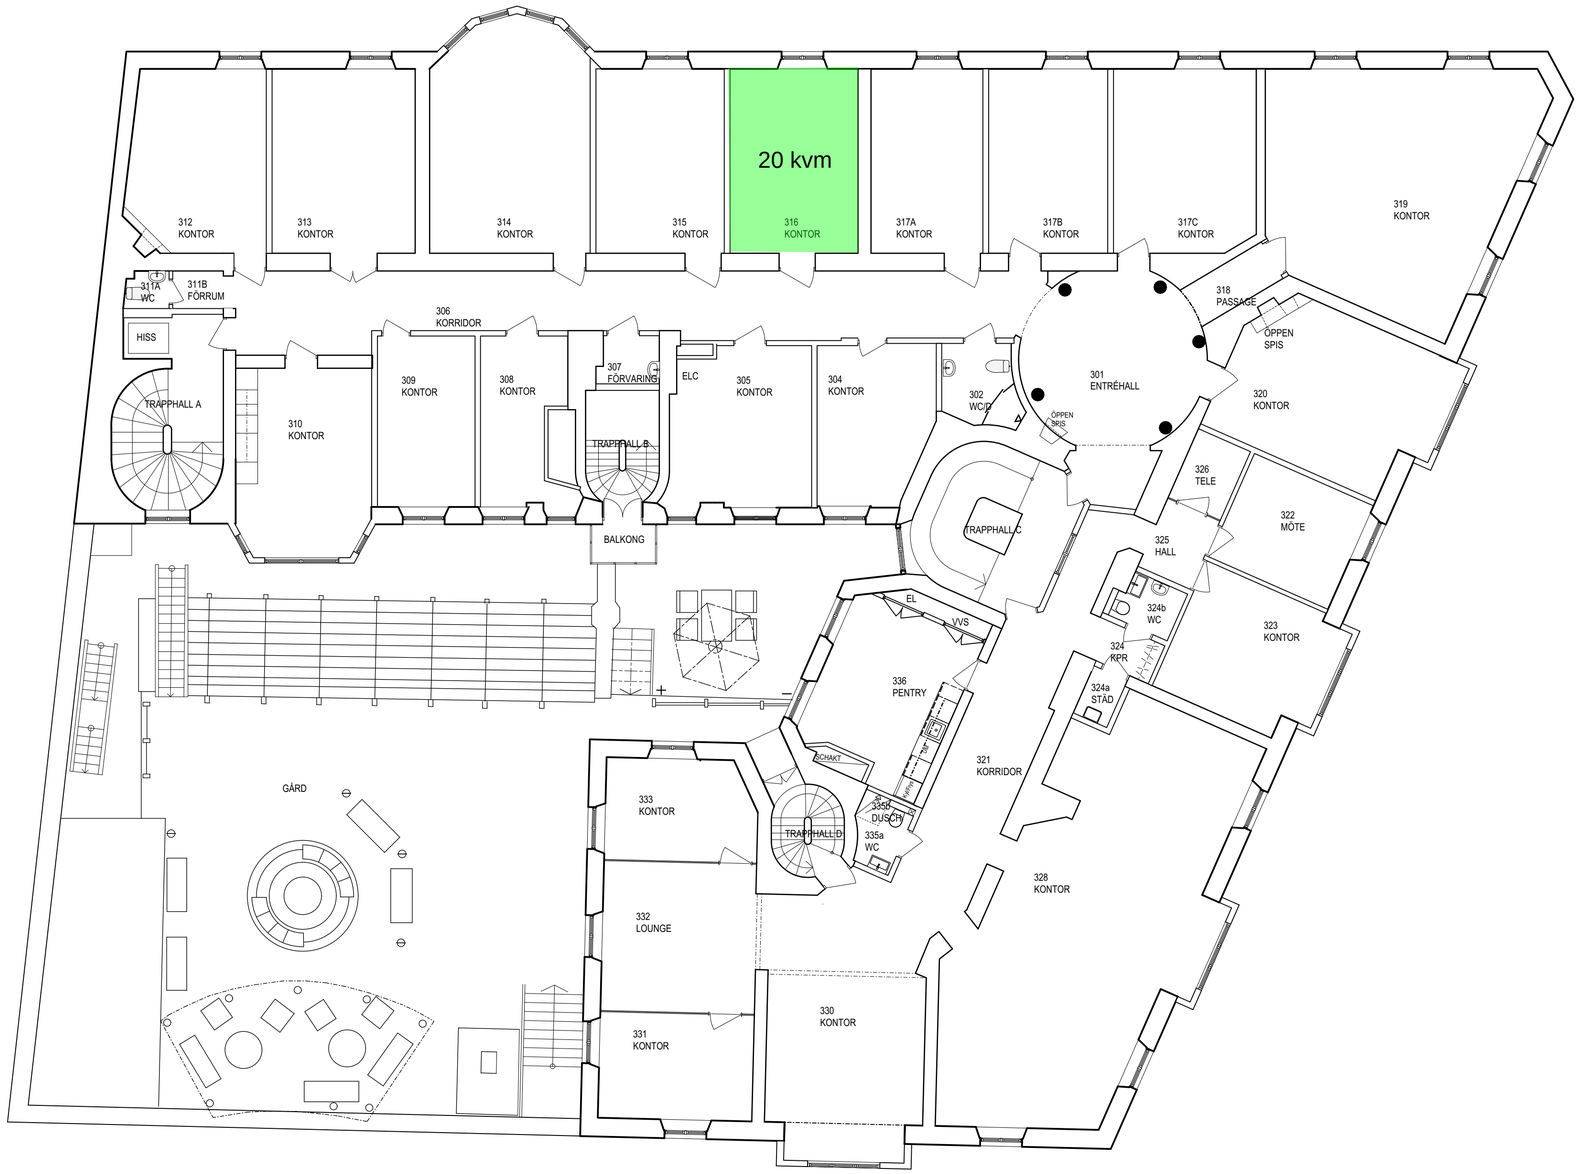

Plan 5 3 tr.
1:100

SKALA 1:100

0 1 2 5 10
METER

HALVSKALA VID A3