


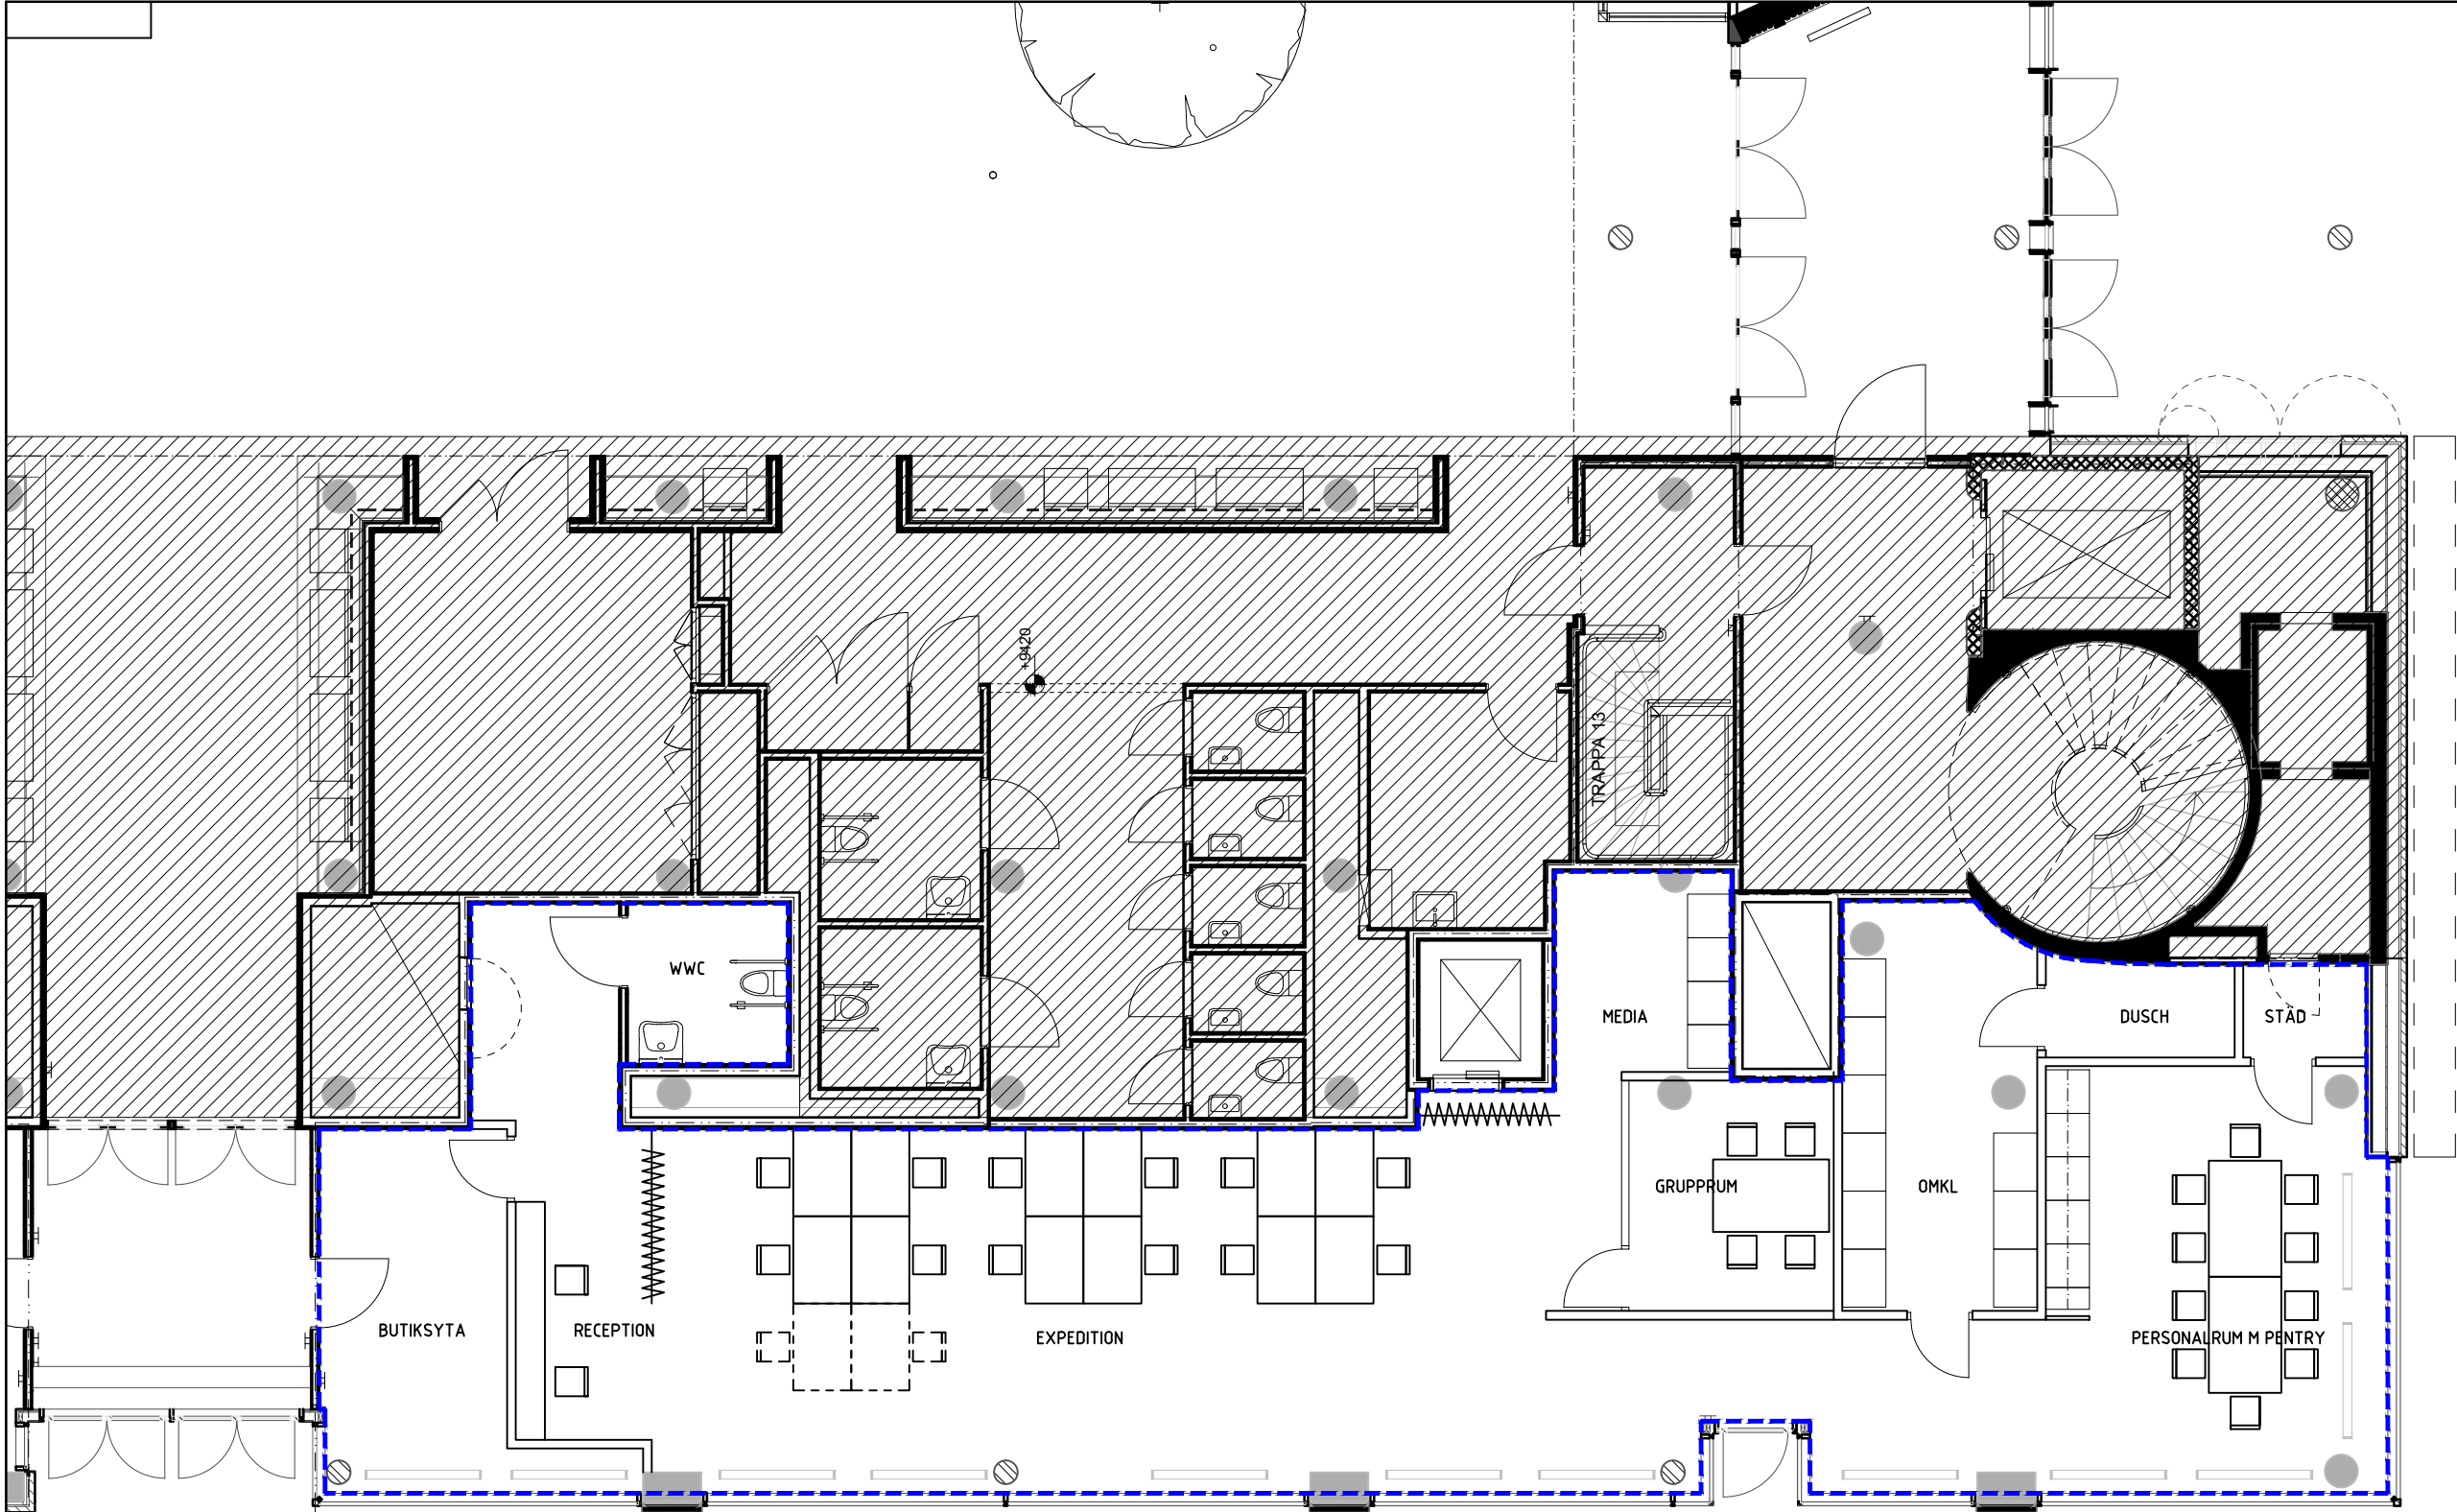

FÖRKLARINGAR
ALLA MÅTT I mm

BET	ÄNDRINGEN AVSER	DATUM	SIGN
-----	-----------------	-------	------

SKISS

STADSHUSET UPPSALA

Uppsala arenor och fastigheter

A	xx	Tel:xx
K	xx	Tel:xx
E	xx	Tel:xx
V	xx	Tel:xx
VS	xx	Tel:xx
R	xx	Tel:xx
LA	xx	Tel:xx
Br	xx	Tel:xx
KP	xx	Tel:xx
SP	xx	Tel:xx

UPPDRAG NR	RITAD/KONSTR AV	HANDLÖGGARE
-	CHR	-
DATUM	ANSVARIG	
2025-08-20	-	
FASTIGHET NR	BYGGNAD NR	
-	-	

STADSHUSET
LOKAL B209 FÖRSLAG
PLANRITNING

SKALA	NUMMER	BET
A1 1:50 A3 1:100	A-40-1-101	-

