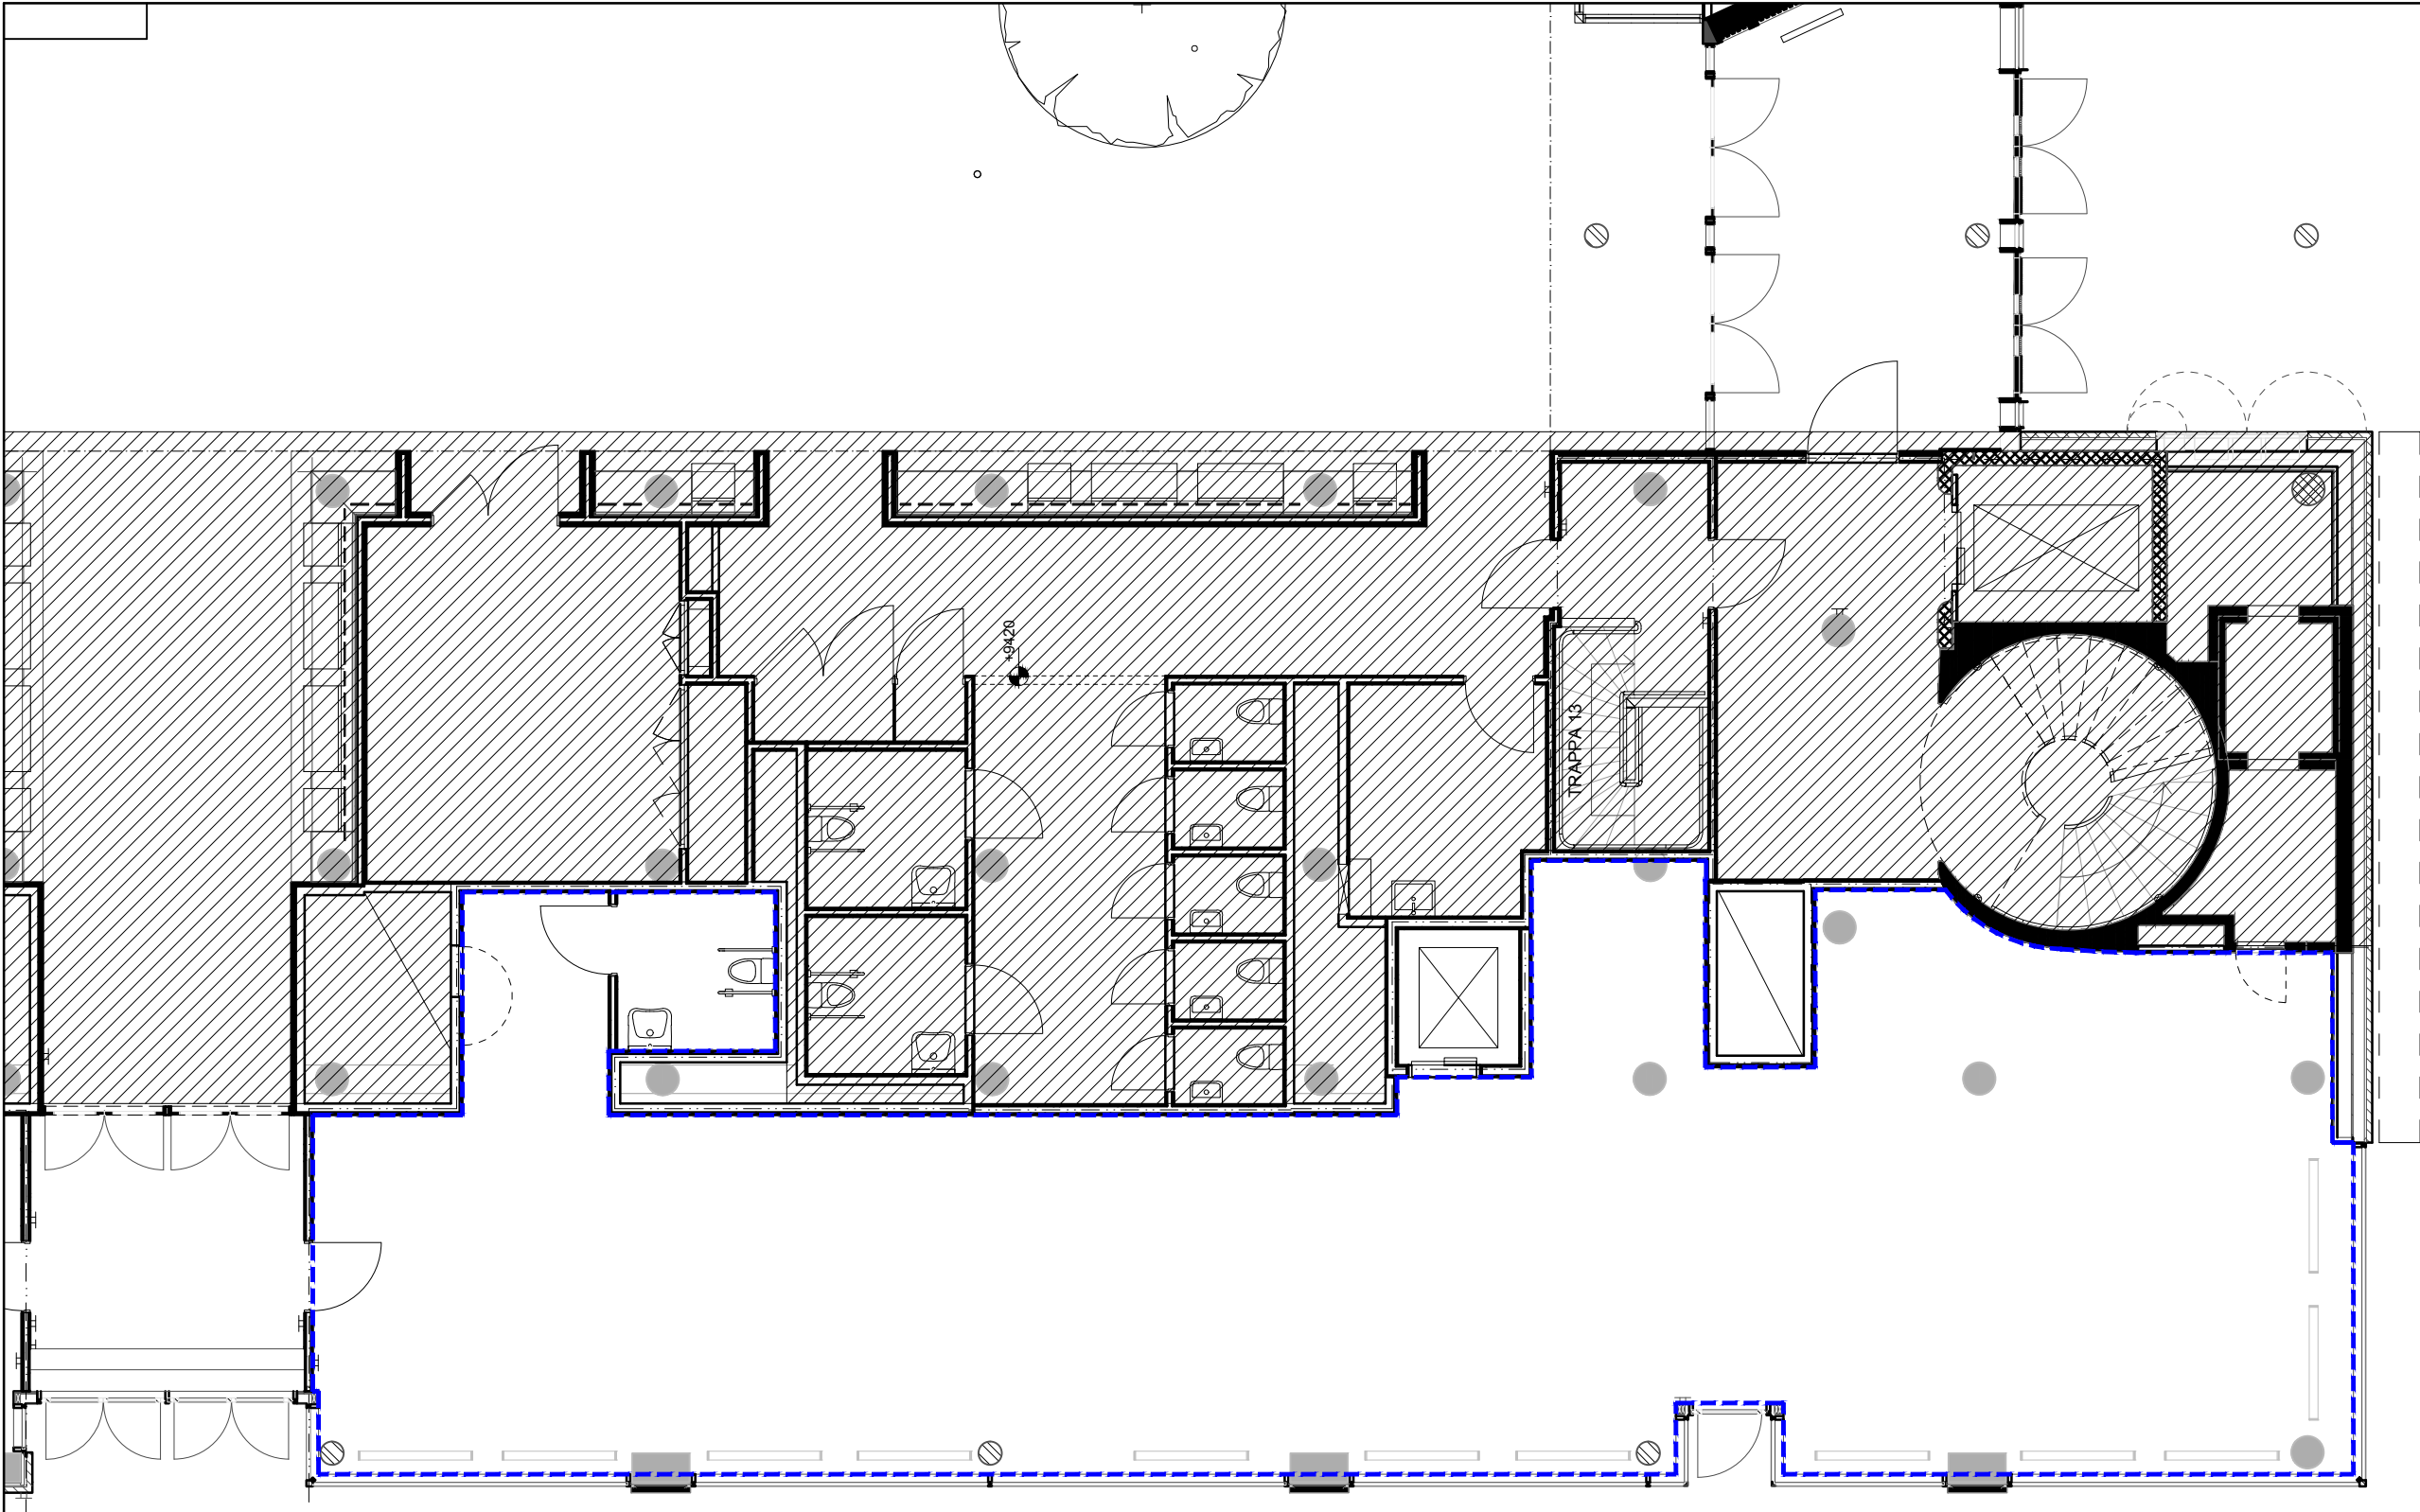


FÖRKLARINGAR
ALLA MÅTT I mm

BET	ÄNDRINGEN AVSER		DATUM	SIGN
SKISS				
STADSHUSET UPPSALA				
Uppsala arenor och fastigheter				
A	xx	Tel:xx		
K	xx	Tel:xx		
E	xx	Tel:xx		
V	xx	Tel:xx		
VS	xx	Tel:xx		
R	xx	Tel:xx		
LA	xx	Tel:xx		
Br	xx	Tel:xx		
KP	xx	Tel:xx		
SP	xx	Tel:xx		
UPPDRAG NR		RITAD/KONSTR AV	HANDLGGARE	
-		CHR	-	
DATUM		ANSVARIG		
2025-08-20		-		
FASTIGHET NR		BYGGNAD NR		
-		-		
STADSHUSET				
LOKAL B209				
PLANRITNING				
-				
SKALA		NUMMER		BET
A1 1:50		A-40-1-100		-
A3 1:100				