


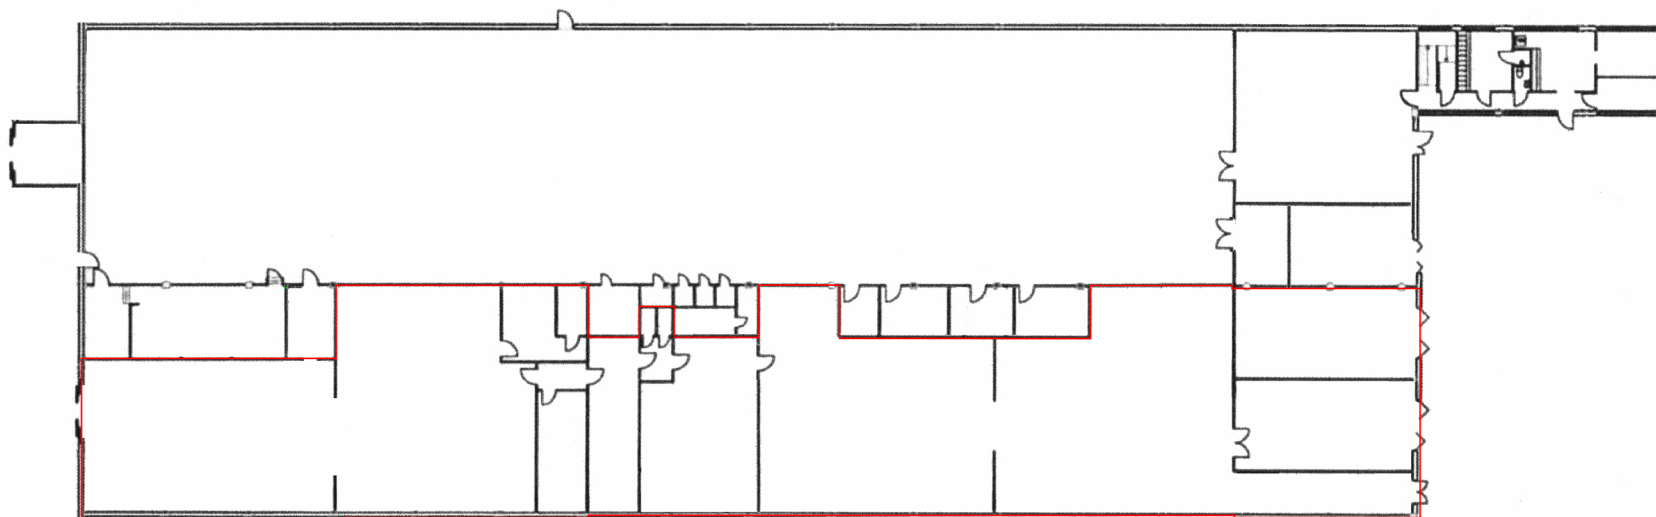

* * *		* *	
REV	ANT	REV	AVSER
RELATIONSRITNING		SIGN	DATUM
		Virkeshandlaren 2 Byggnad 1	
BYGGNADEN	DATUM	REV	
BYGGNADEN			
SKALA A1=1:250 A3=1:200			