


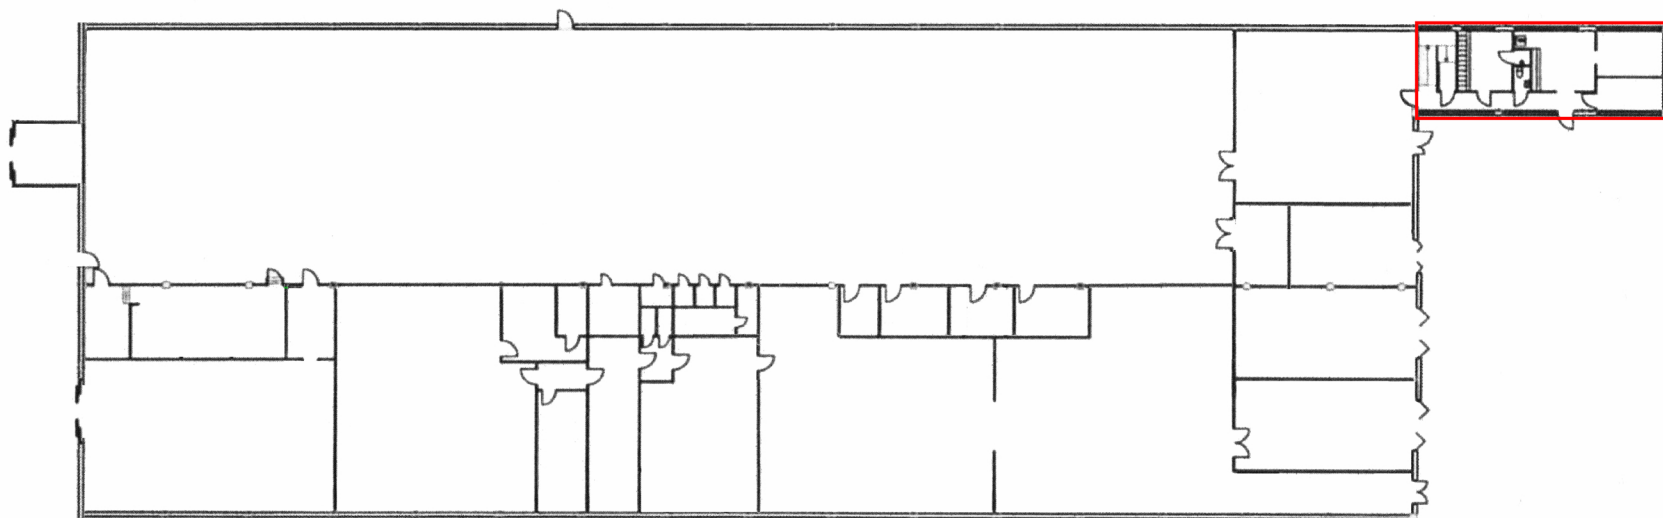

* * *		* *	
REV	ANT	REV	AVSER
RELATIONSRITNING		SIGN	DATUM
		Virkeshandlaren 2 Byggnad 1	
BYGGSKISSEN	DATUM	REV	
BYGGSKISSEN	---	---	
SKALA A1=1:250 A3=1:200			