




STURUP 1:177

AREA OCH FUNKTIONSSAMMANSTÄLLNING

2026.01.30

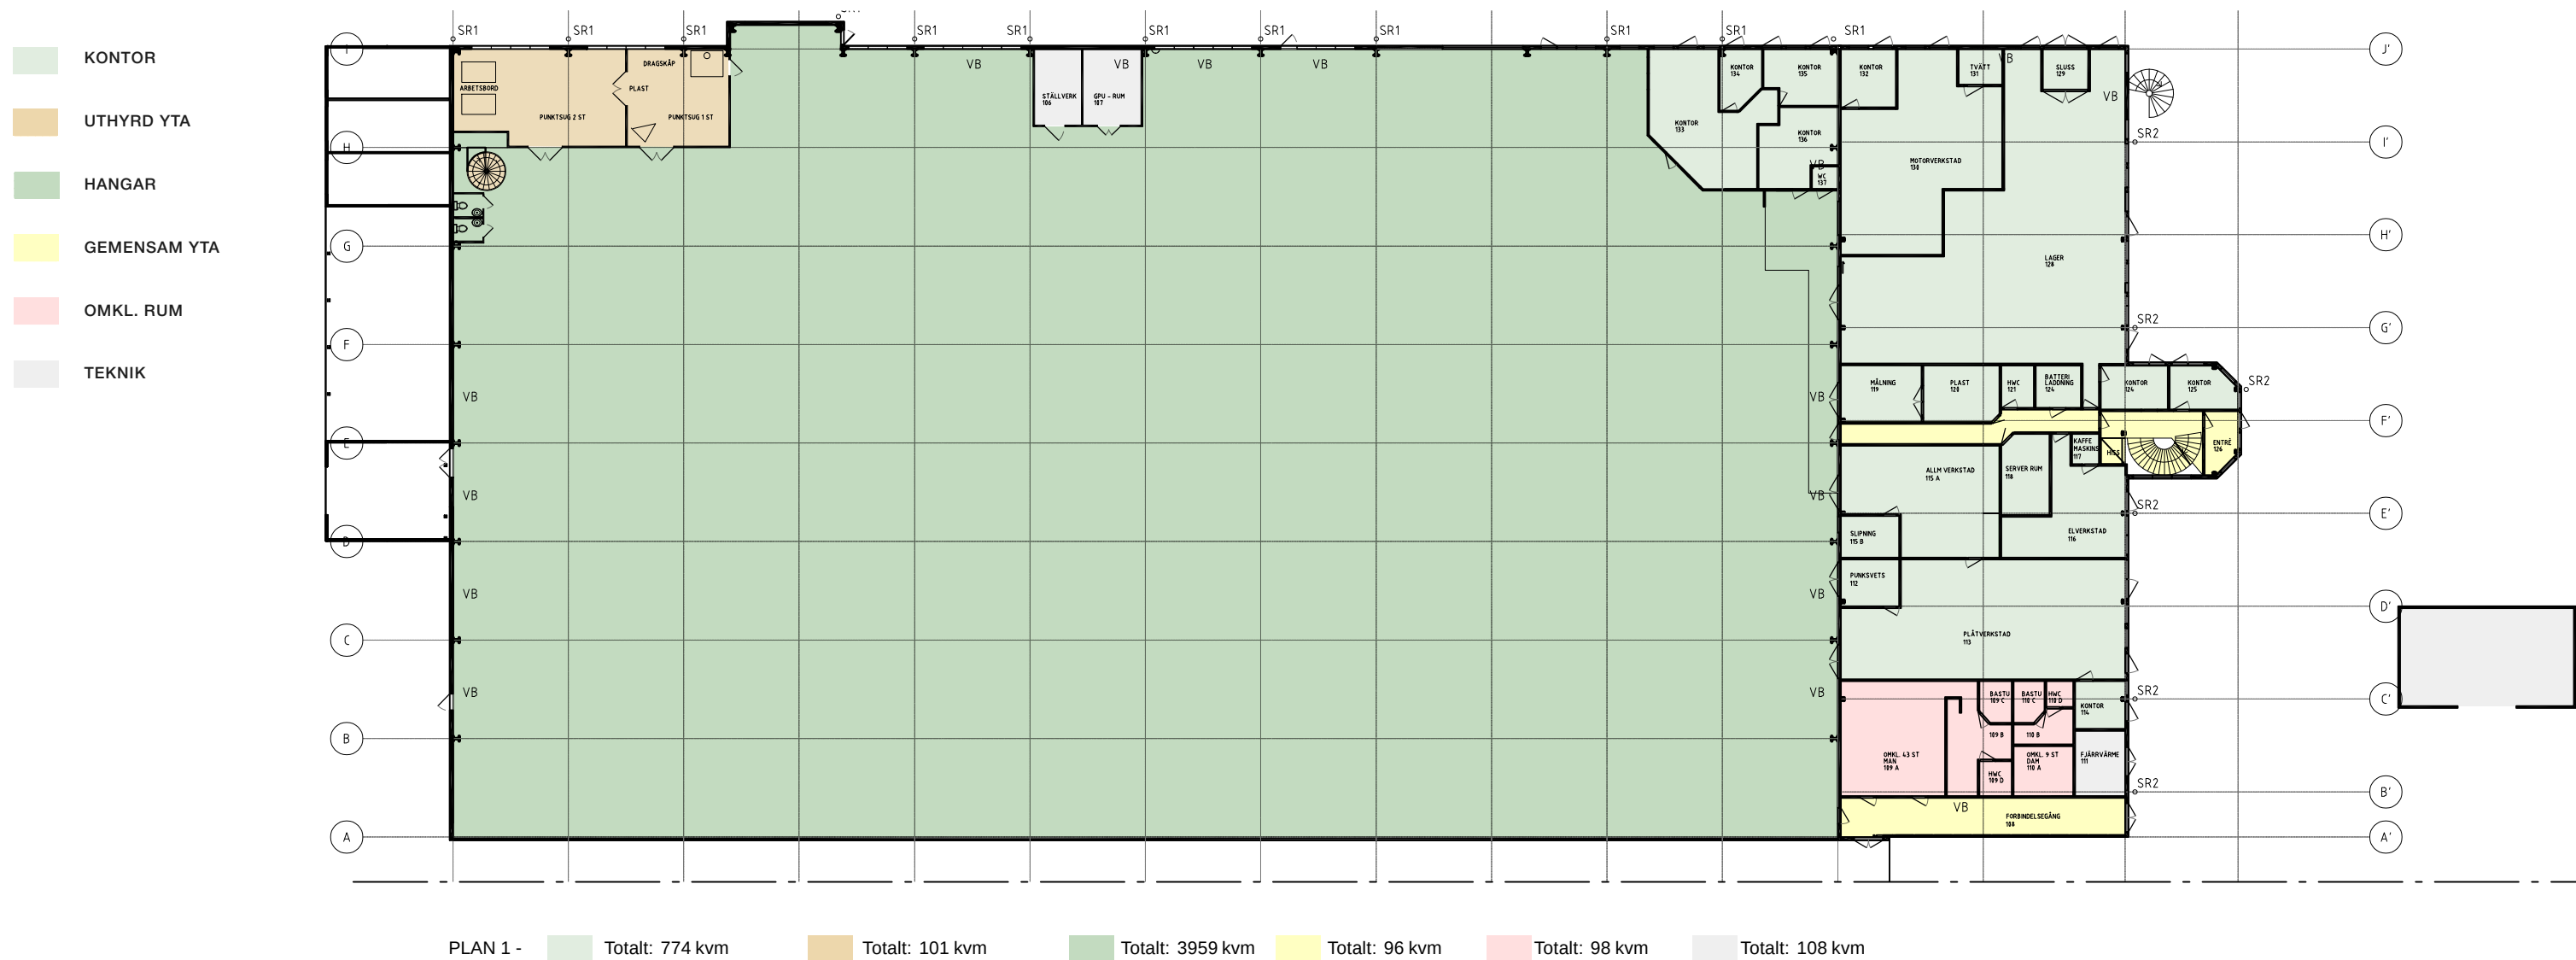


STURUP 1:177

AREA OCH FUNKTIONSSAMMANSTÄLLNING

PLAN 1 SKALA 1-400 (A3)



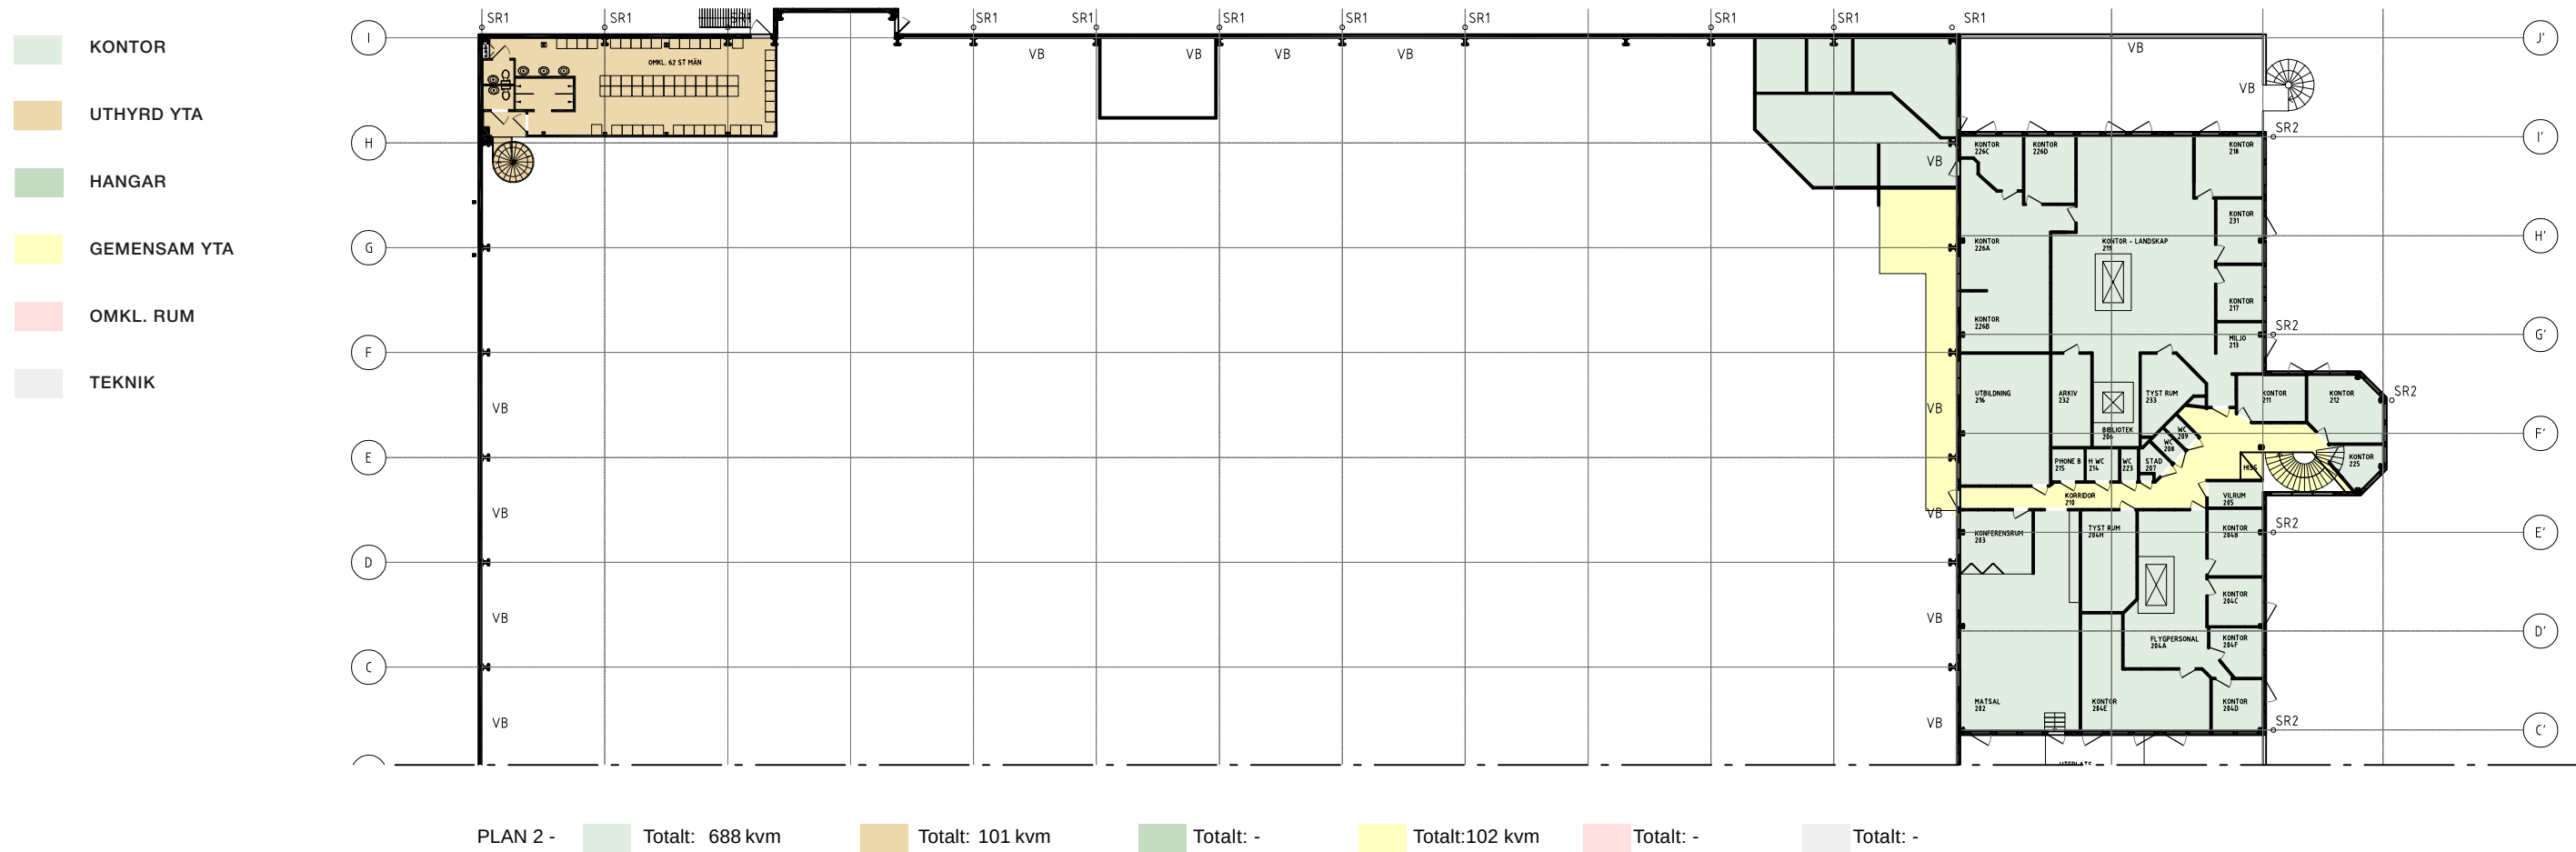

STURUP 1:177

AREA OCH FUNKTIONSSAMMANSTÄLLNING

PLAN 2 SKALA 1-400 (A3)

